


ÉDING Stone

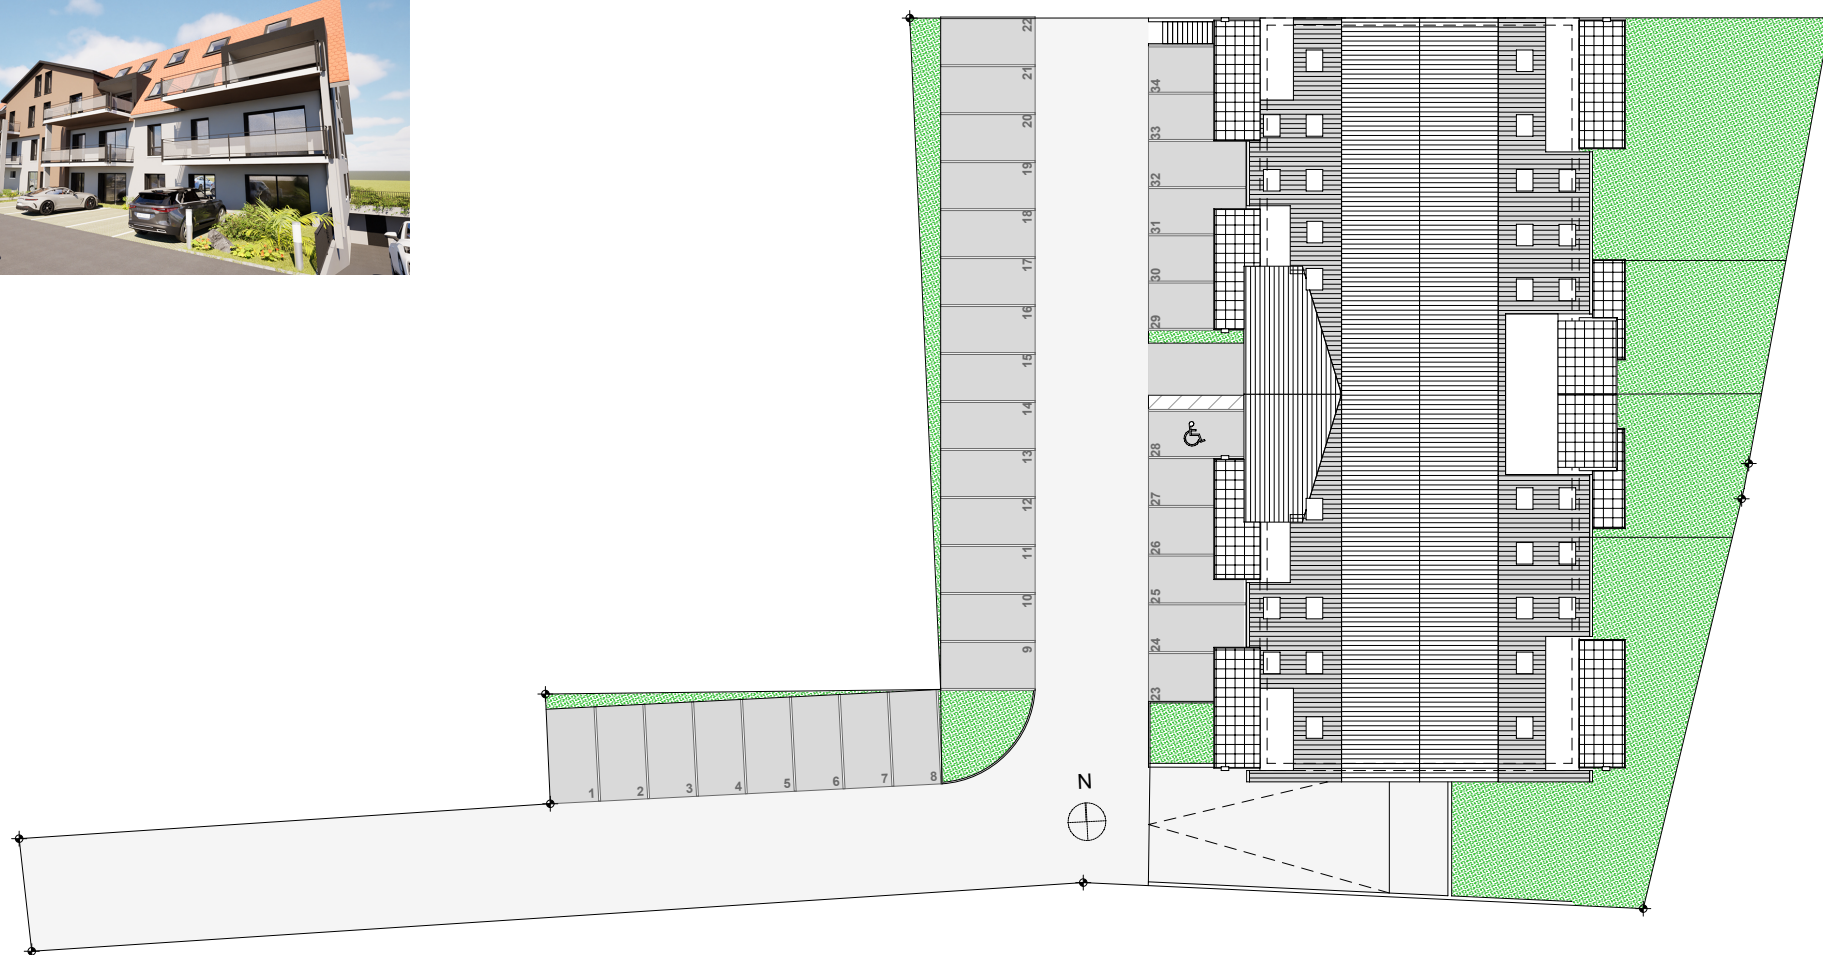

3 rue de Sarrelouis 67000 STRASBOURG
Tél : 03 88 75 77 77 www.edificapierre.com

RÉSIDENCE " ÉDING STONE"
CONSTRUCTION DE LOGEMENTS
À DINGSHEIM
rue principale 67370 DINGSHEIM

PLAN DE VENTE - PLAN MASSE

Échelle 1/400 - DIN A4

Nota: Les côtes et surfaces des pièces et appartements sont approximatives et ne sont données qu'à titre indicatif. Elles peuvent être modifiées pour les besoins de la construction et le respect des exigences techniques.
Plan de vente établi sur la base des DCE Provisoires. Les différents éléments de mobilier représentés n'ont qu'une valeur illustrative. Seuls les équipements figurants sur la notice descriptive annexée à l'acte de vente seront fournis.

Date: 01/06/2025