


Lotissement " Le Petit Bois "

LOT 1

PLAN DE VENTE

PLAN DE SITUATION


Section AK n°895, 902 et 906

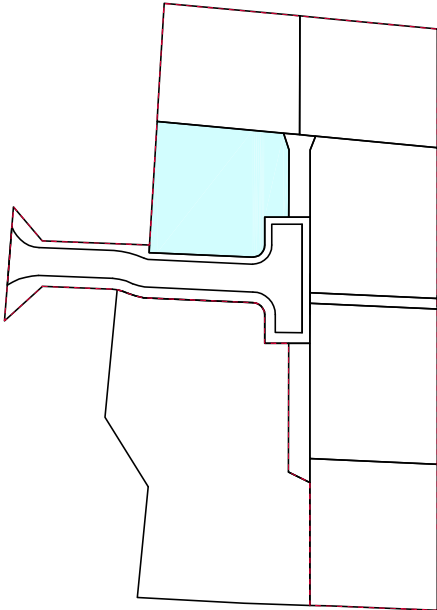

PLAN DE MASSE

DOSSIER 5990-21 DATE 18/01/2023

ECHELLE 1 / 250

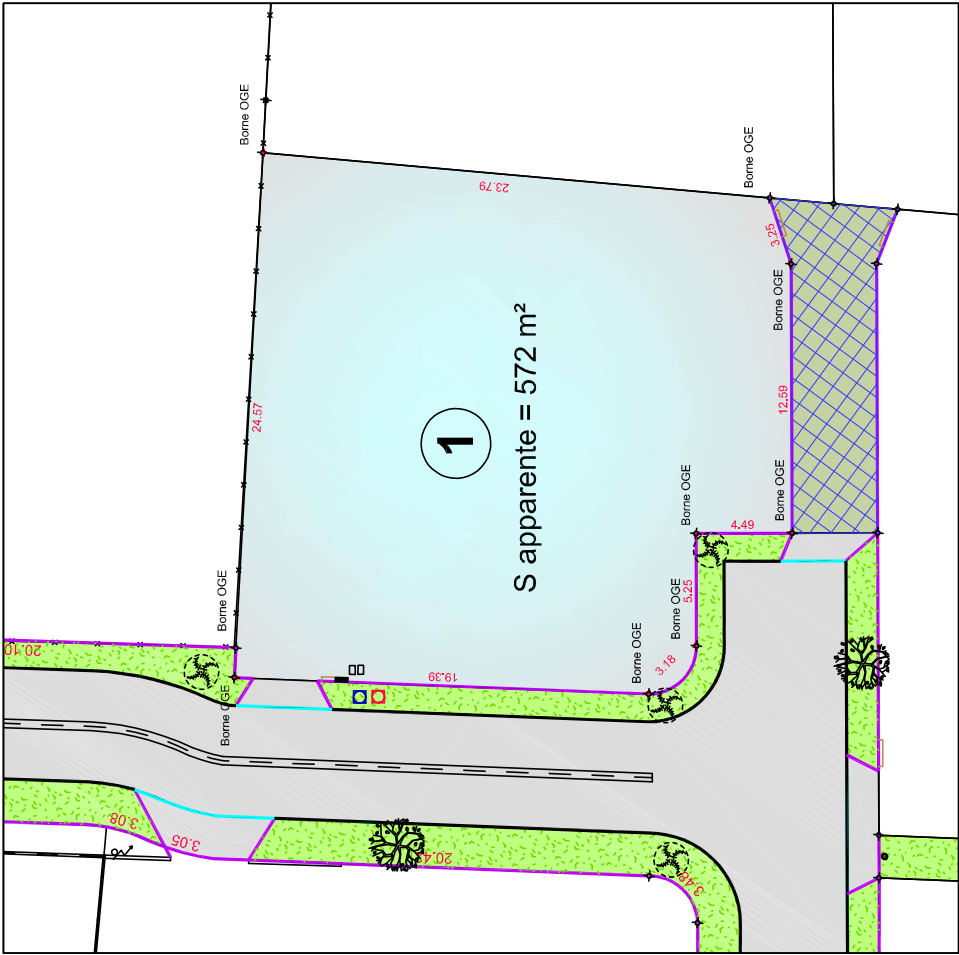

Légende :

- Regard de visite EP
- Coffret AEP
- Coffret BT
- Regard de visite EU
- Regard Télécom
- Fourreaux BT
- Réseau domoïtés à titre indicatifs
- Délimitation réalisée selon les signes apparents de possession (position des clôtures, murs et bâtiments)
- Les coordonnées planimétriques sont exprimées dans le système légal RGF93-CC45



SCP BUI - PARIES Géomètres-Experts associés
Résidence Martinon - bât. B - rue de l'Abbé Mounier 33170 GRADIGNAN
Tel: +33 (0)5 56 89 09 54 Email: scp.bui.paries@free.fr

Bureau secondaire - Za Auguste V - 7 Impasse Lou Hau 33610 CESTAS
Tel: +33 (0)5 56 78 87 82 Email: bui.paries@free.fr
Géomètres-Experts - SIRET 403 798 813 00026 - NAF 7112A - TVA intra-communautaire FR



GÉOMÈTRE-EXPERT