


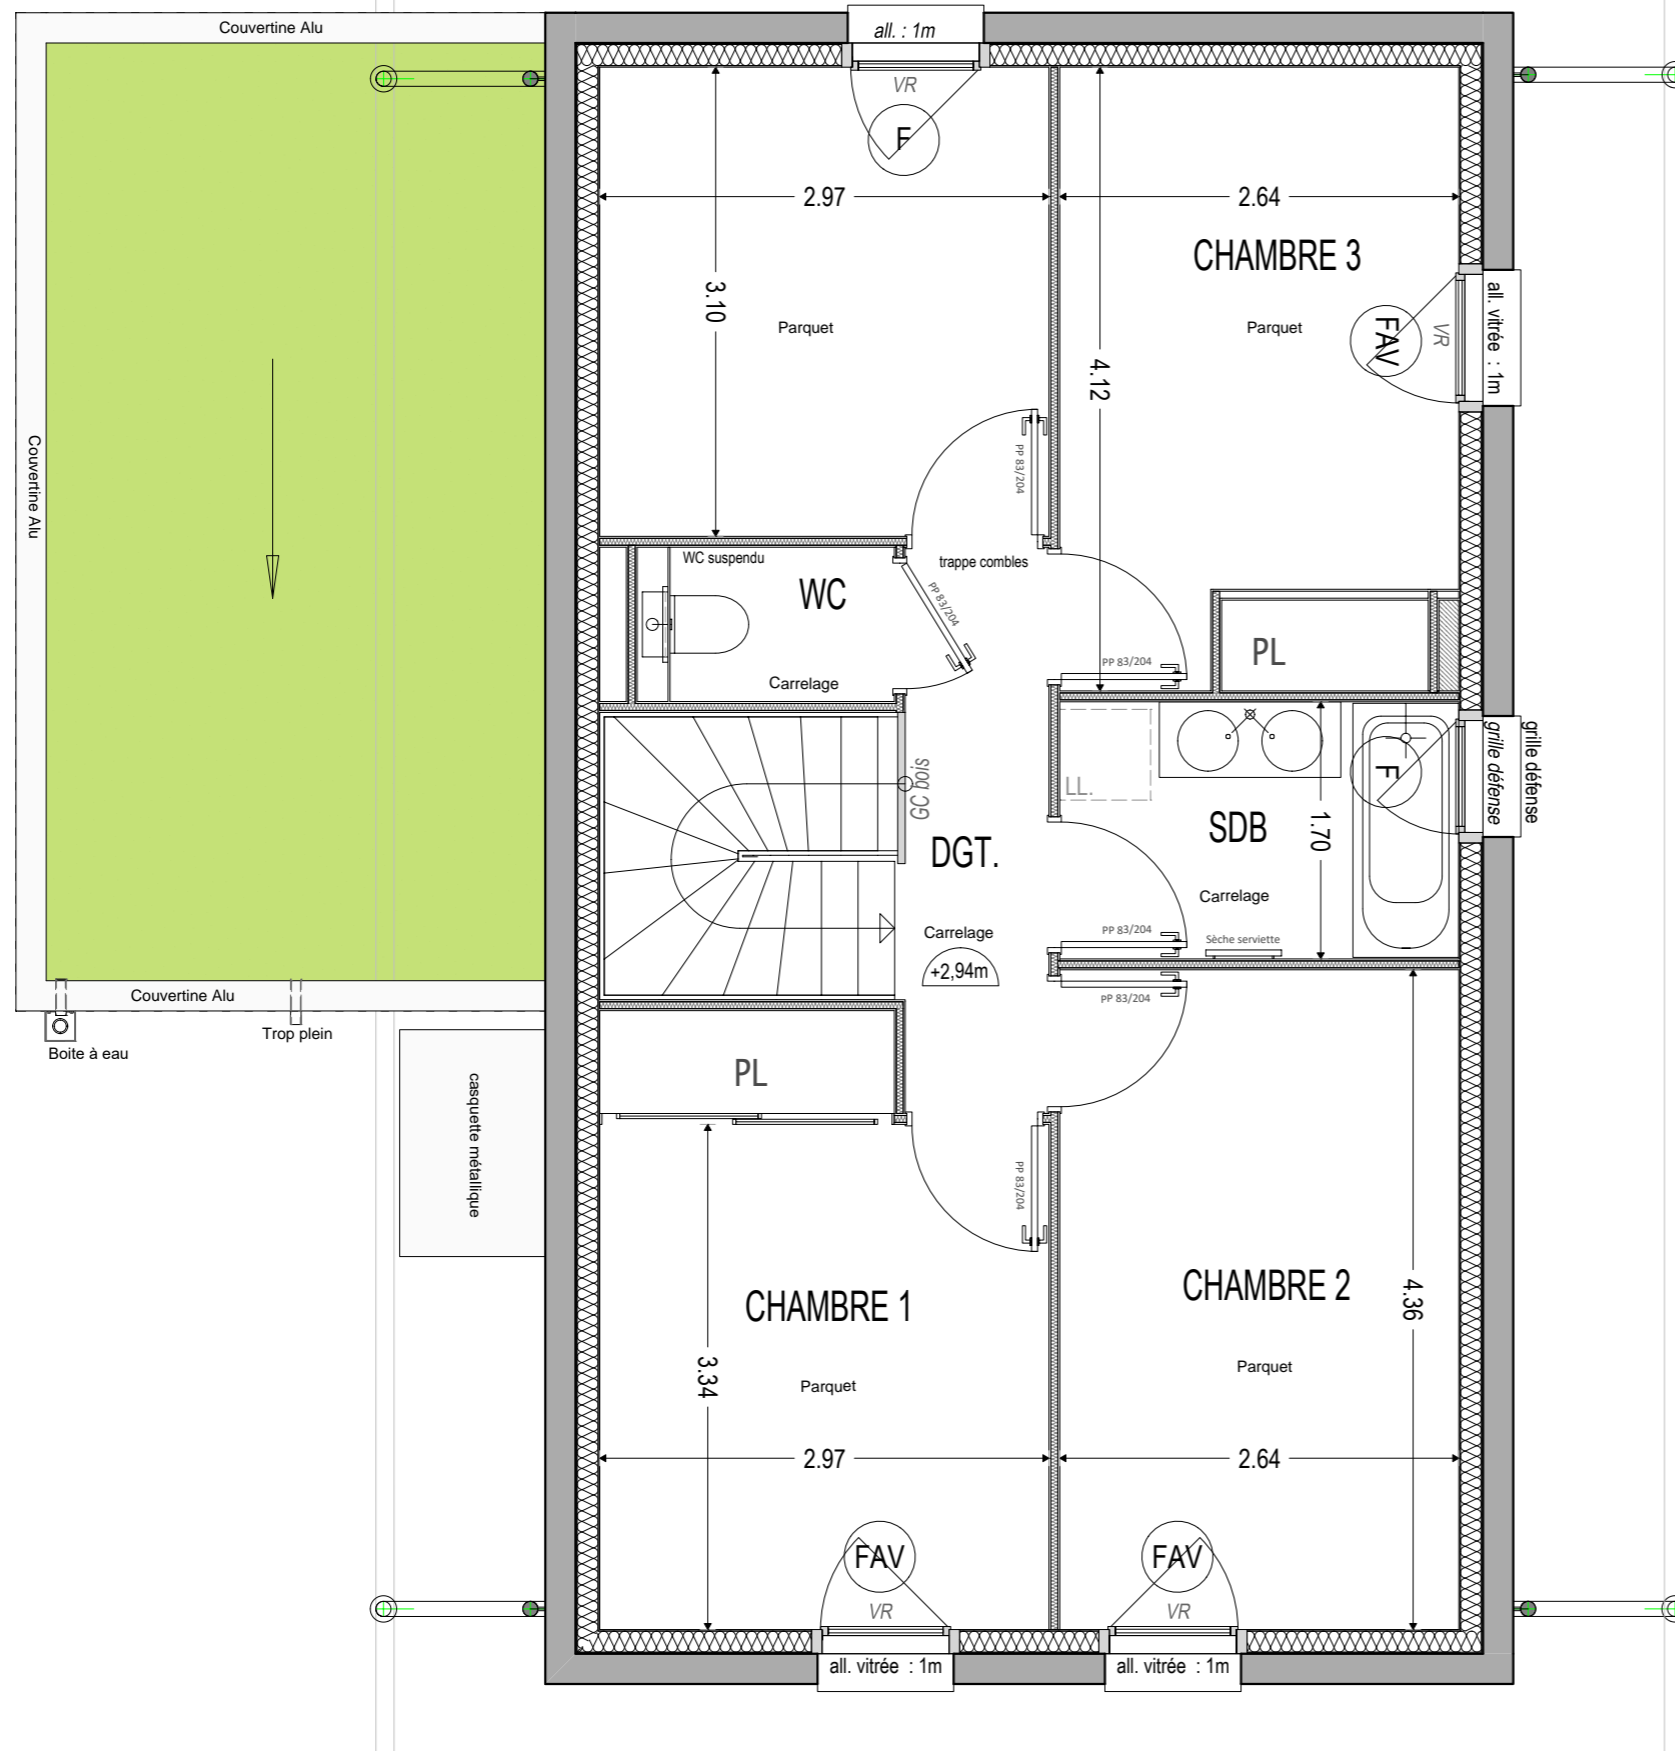

# PLAN DE VENTE NOTAIRE



**Nota :** Des modifications pourront être apportées au plan suivant les nécessités techniques et administratives rencontrées lors de la réalisation. Les surfaces indiquées et les côtes sont approximatives. Les dimensions libres, les équipements, la position des baies, les seuils, les allèges, les retombées, les soffites et les faux-plafonds, les plantations ... peuvent évoluer; ils sont représentés à titre indicatif et ne sont pas contractuels.



**L'Unik**  
CHEMIN DES PRAIRIES 74330 POISY



N°	TYPE	NIVEAU
M03	T5	R+1

SURFACES HABITABLES	
PLACARD	1,45 m <sup>2</sup>
SEJOUR/CUISINE	44,01 m <sup>2</sup>
SDB/WC	3,79 m <sup>2</sup>
BUANDERIE	4,15 m <sup>2</sup>
CHAMBRE 1	11,24 m <sup>2</sup>
CHAMBRE 2	11,51 m <sup>2</sup>
CHAMBRE 3	9,78 m <sup>2</sup>
CHAMBRE 4	9,21 m <sup>2</sup>
SDB	4,48 m <sup>2</sup>
WC	1,72 m <sup>2</sup>
DGT.	3,59 m <sup>2</sup>
	<b>106,71 m<sup>2</sup></b>
<i>Annexes</i>	
TERRASSE A	11,80 m <sup>2</sup>
TERRASSE B	6,00 m <sup>2</sup>
JARDIN	102,12 m <sup>2</sup>
JARDIN 2	108,90 m <sup>2</sup>
GARAGE	20,46 m <sup>2</sup>

Acquéreur:  
M. / Mme.  
M. / Mme.  
Signature:


Vendeur:  
Société / Cdi  
Signature:

# PLAN DE VENTE NOTAIRE



## L'Unik

CHEMIN DES PRAIRIES 74330 POISY

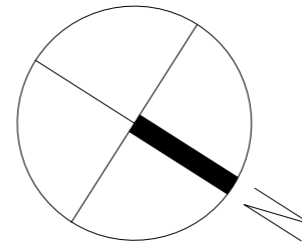

0 1 2m

N°	TYPE	NIVEAU
M03	T5	RDC
SURFACES HABITABLES		
ENTREE		1,78 m <sup>2</sup>
PLACARD		1,45 m <sup>2</sup>
SEJOUR/CUISINE		44,01 m <sup>2</sup>
SDB/WC		3,79 m <sup>2</sup>
BUANDERIE		4,15 m <sup>2</sup>
CHAMBRE 1		11,24 m <sup>2</sup>
CHAMBRE 2		11,51 m <sup>2</sup>
CHAMBRE 3		9,78 m <sup>2</sup>
CHAMBRE 4		9,21 m <sup>2</sup>
SDB		4,48 m <sup>2</sup>
WC		1,72 m <sup>2</sup>
DGT.		3,59 m <sup>2</sup>
		<b>106,71 m<sup>2</sup></b>
Annexes		
TERRASSE A		11,80 m <sup>2</sup>
TERRASSE B		6,00 m <sup>2</sup>
JARDIN		102,12 m <sup>2</sup>
JARDIN 2		108,90 m <sup>2</sup>
GARAGE		20,46 m <sup>2</sup>

Acquéreur:  
M. / Mme.  
M. / Mme.  
Signature:

Vendeur:  
Société / Cdi  
Signature:

Indice :  
Echelle : 1:150  
Date d'édition : 09/03/2026



Nota : Des modifications pourront être apportées au plan suivant les nécessités techniques et administratives rencontrées lors de la réalisation. Les surfaces indiquées et les côtes sont approximatives. Les dimensions libres, les équipements, la position des baies, les seuils, les allèges, les retombées, les soffites et les faux-plafonds, les plantations ... peuvent évoluer; ils sont représentés à titre indicatif et ne sont pas contractuels.