
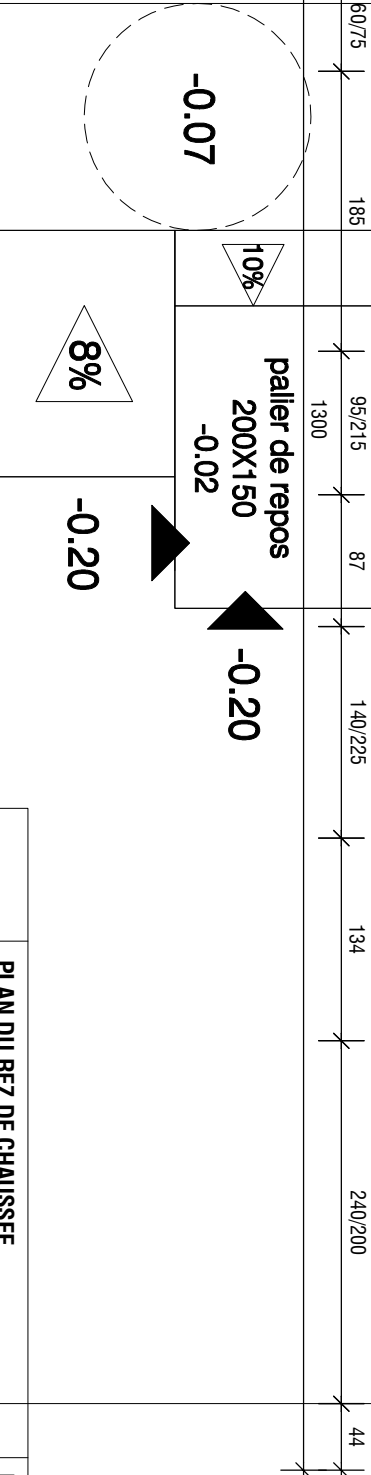


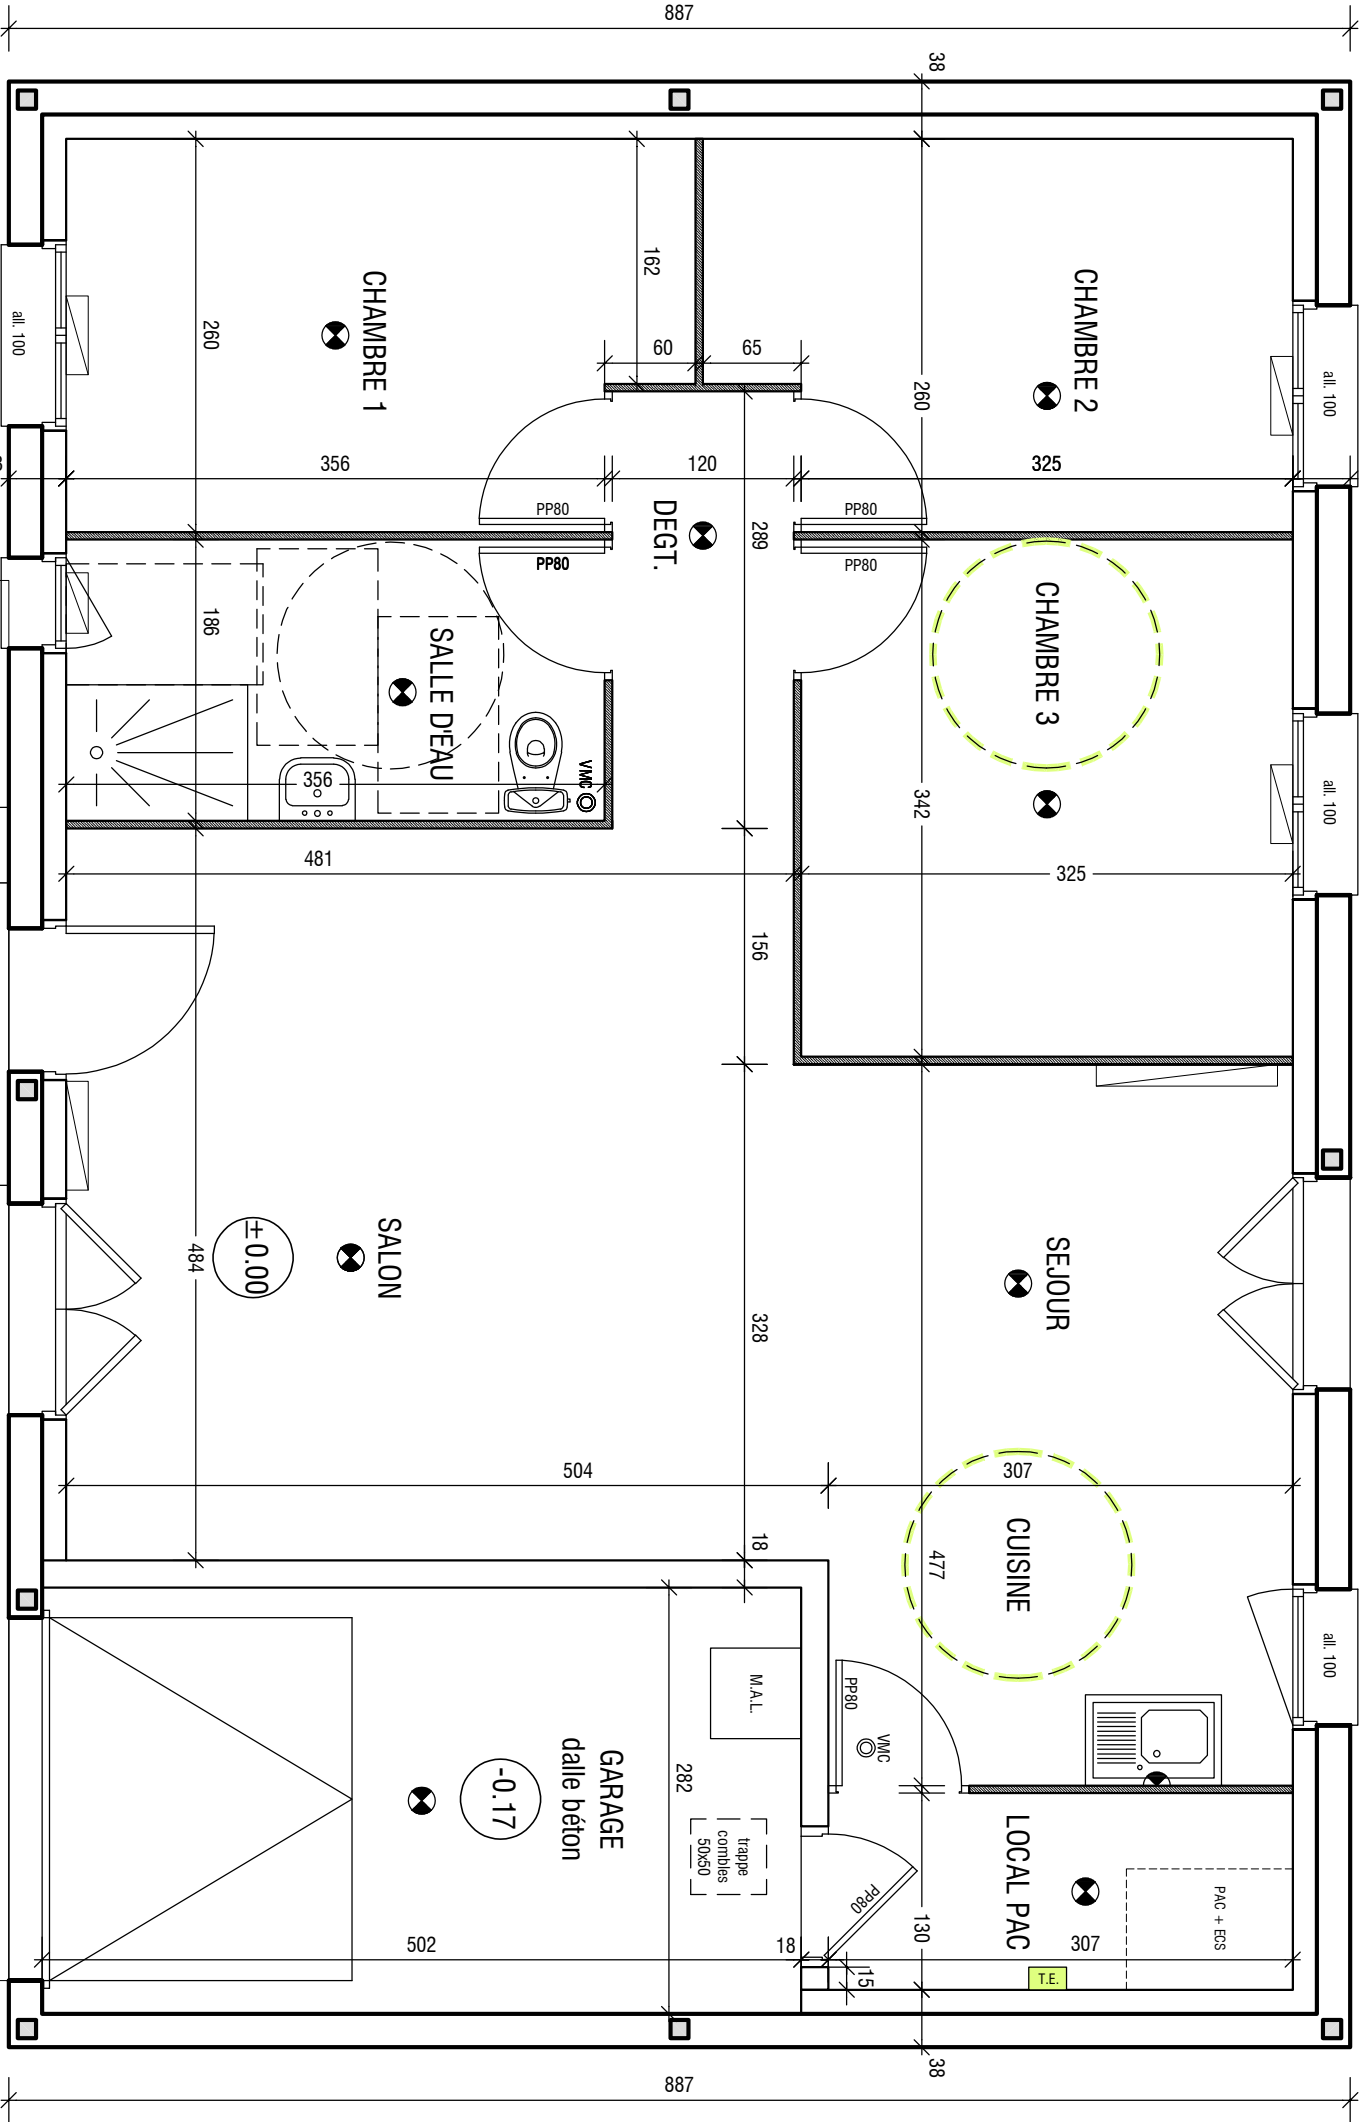

PLAN DU REZ DE CHAUSSEE Ech : 1:50 ème

SURF. HABITABLES	Investis.
Séjour Salon + Cuisine	38.67
Dégagement	3.46
Chambre 1	10.22
Chambre 2	9.50
Chambre 3	11.11
Salle d'Eau + W.C.	6.62
Local PAC	3.99
TOTAL :	83.57

Garage	14.15
--------	-------

Type 5
PLAIN PIED - GARAGE INCORPORE
Rez de Chaussée
RE 2020 - Octobre 2021
PP 5-GI

EURE AMENAGEMENT DEVELOPEMENT
639, Rue de l'Industrie 27000 EVREUX
Maisons LE MASSON - 173A, Avenue Artiste Brand - 27930 GRAVIGNY - Tél. 02.32.60.07.34

Atelier POLYTYPE 35
Michel CONTI Architecte
35 ter, Rue de Paris - 35000 RENNES - Tél. 06 08 26 67 03
Courriel : michel.conti@poly-type.fr
Inscription au tableau de l'ordre des architectes n° S18610