



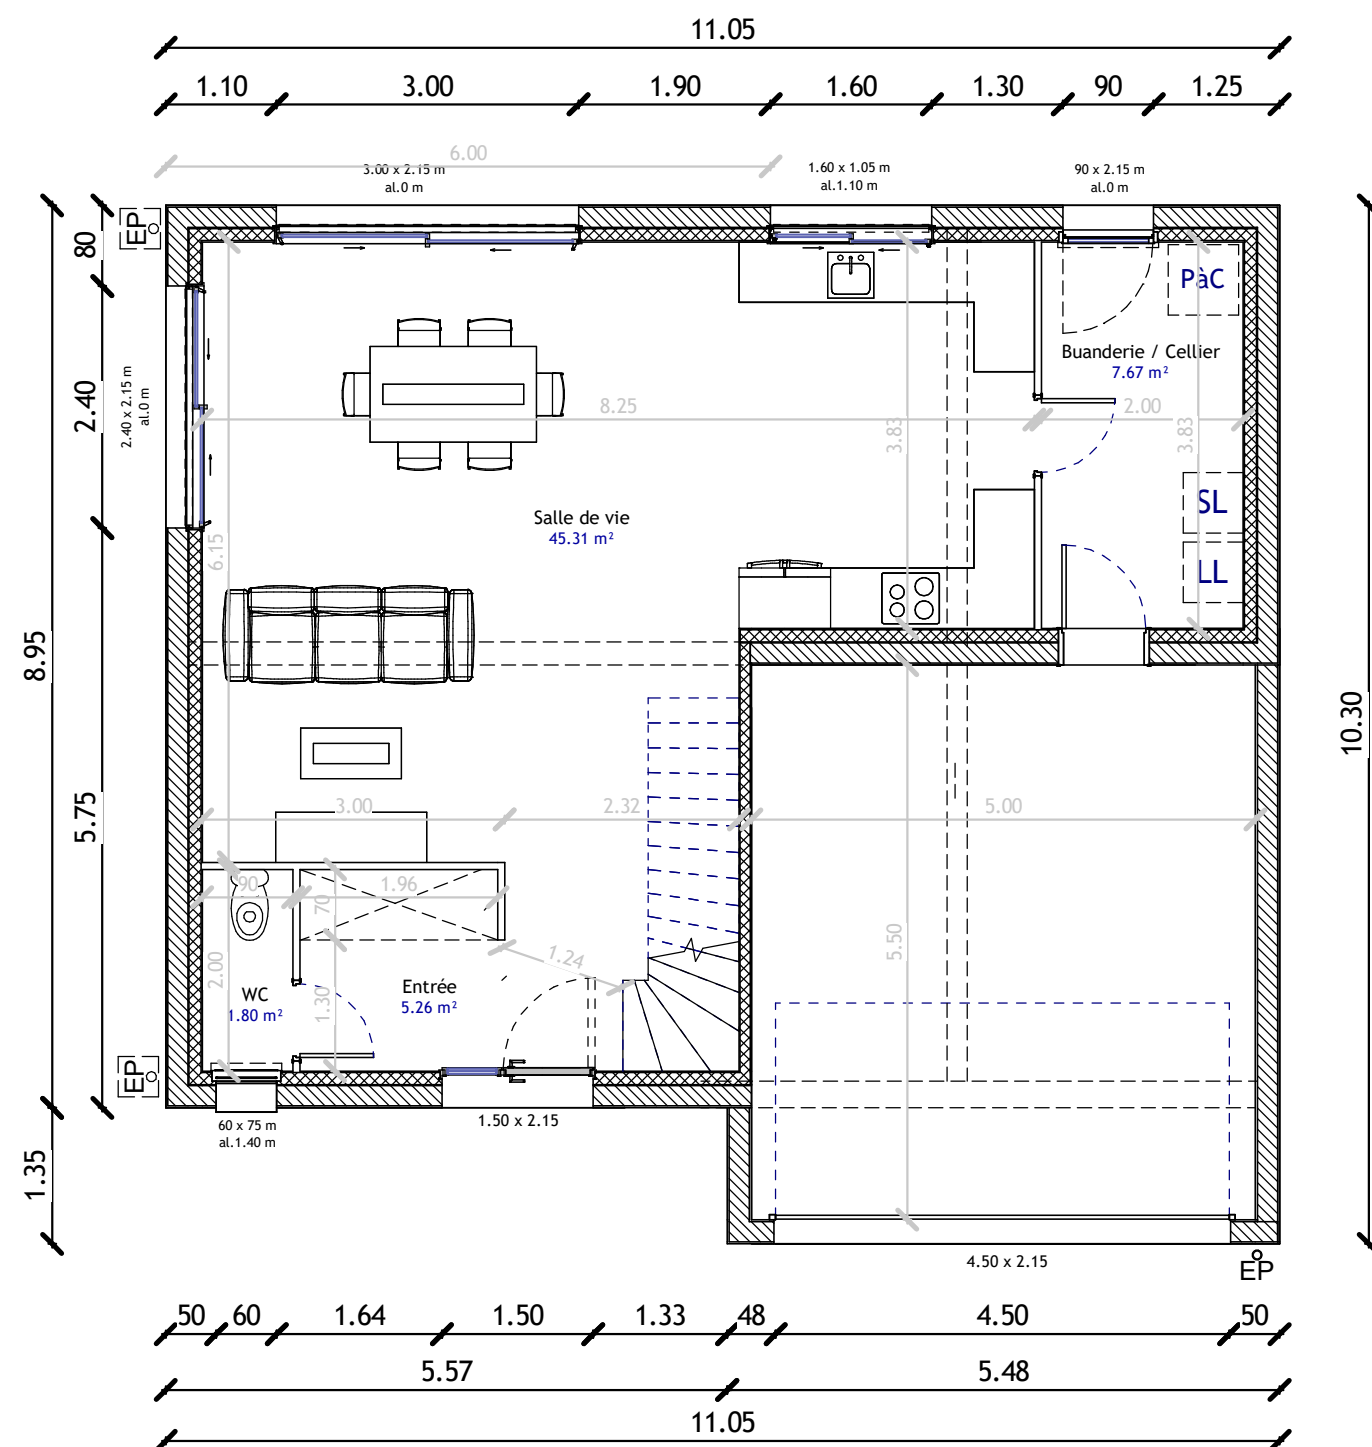

Total surface habitable M03	
114.35 m ²	
Salle de vie	45.31 m ²
Ch3	15.76 m ²
Ch2	14.62 m ²
Ch1	12.96 m ²
Buanderie / Cellier	7.67 m ²
SDB	6.53 m ²
Entrée	5.26 m ²
DEGT	4.45 m ²
WC	1.80 m ²

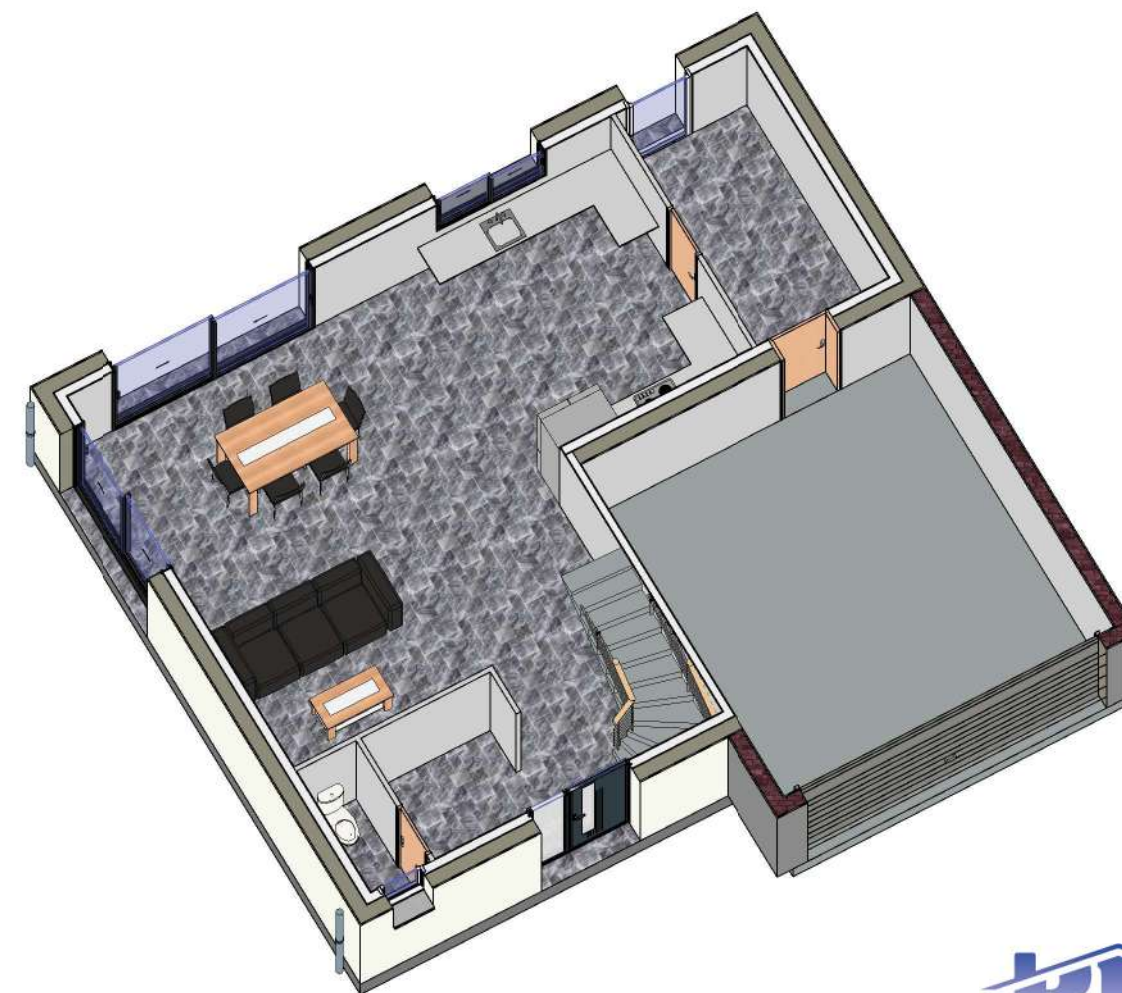

© Les plans restent la propriété intellectuelle de BIG HABITAT et ne peuvent être communiqués à une tierce partie sans accord préalable de BIG HABITAT

Bousse Rue Claude de Bussy	RDC M03	Echelle : 1 : 75	18/11/2025
----------------------------	---------	------------------	------------