


Total surface habitable	
128.63 m <sup>2</sup>	
Salon séjour	39.32 m <sup>2</sup>
Ch2	17.36 m <sup>2</sup>
Ch1	16.01 m <sup>2</sup>
Ch3	14.00 m <sup>2</sup>
Suite parentale	13.14 m <sup>2</sup>
Cuisine	7.89 m <sup>2</sup>
SDB	6.45 m <sup>2</sup>
DEGT	4.73 m <sup>2</sup>
Cellier	4.46 m <sup>2</sup>
Salle d'eau	2.25 m <sup>2</sup>
WC	1.53 m <sup>2</sup>
WC 2	1.47 m <sup>2</sup>

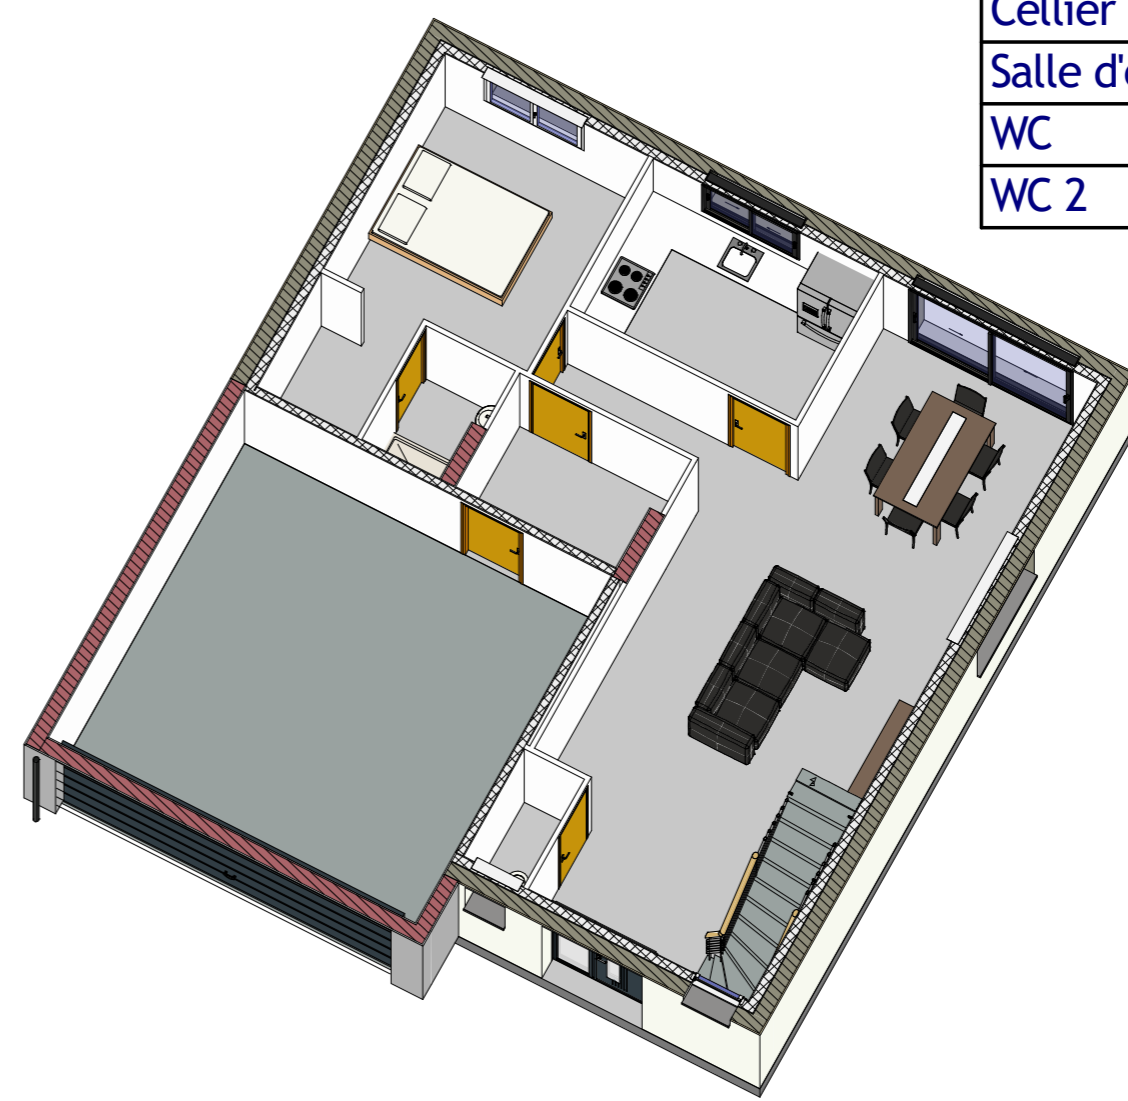

© Les plans restent la propriété intellectuelle de BIG HABITAT et ne peuvent être communiqués à une tierce partie sans accord préalable de BIG HABITAT



**BIG**  
**BIG HABITAT**  
CONSTRUCTEUR DE MAISONS INDIVIDUELLES  
 19 rue de la forêt  
 57310 BOUSSE  
 Tel : 03 87 51 92 08  
 contact@bighabitat.fr

	RDC	Echelle : 1 : 75	
--	-----	------------------	--

Total surface habitable

128.63 m<sup>2</sup>

Salon séjour	39.32 m <sup>2</sup>
Ch2	17.36 m <sup>2</sup>
Ch1	16.01 m <sup>2</sup>
Ch3	14.00 m <sup>2</sup>
Suite parentale	13.14 m <sup>2</sup>
Cuisine	7.89 m <sup>2</sup>
SDB	6.45 m <sup>2</sup>
DEGT	4.73 m <sup>2</sup>
Cellier	4.46 m <sup>2</sup>
Salle d'eau	2.25 m <sup>2</sup>
WC	1.53 m <sup>2</sup>
WC 2	1.47 m <sup>2</sup>

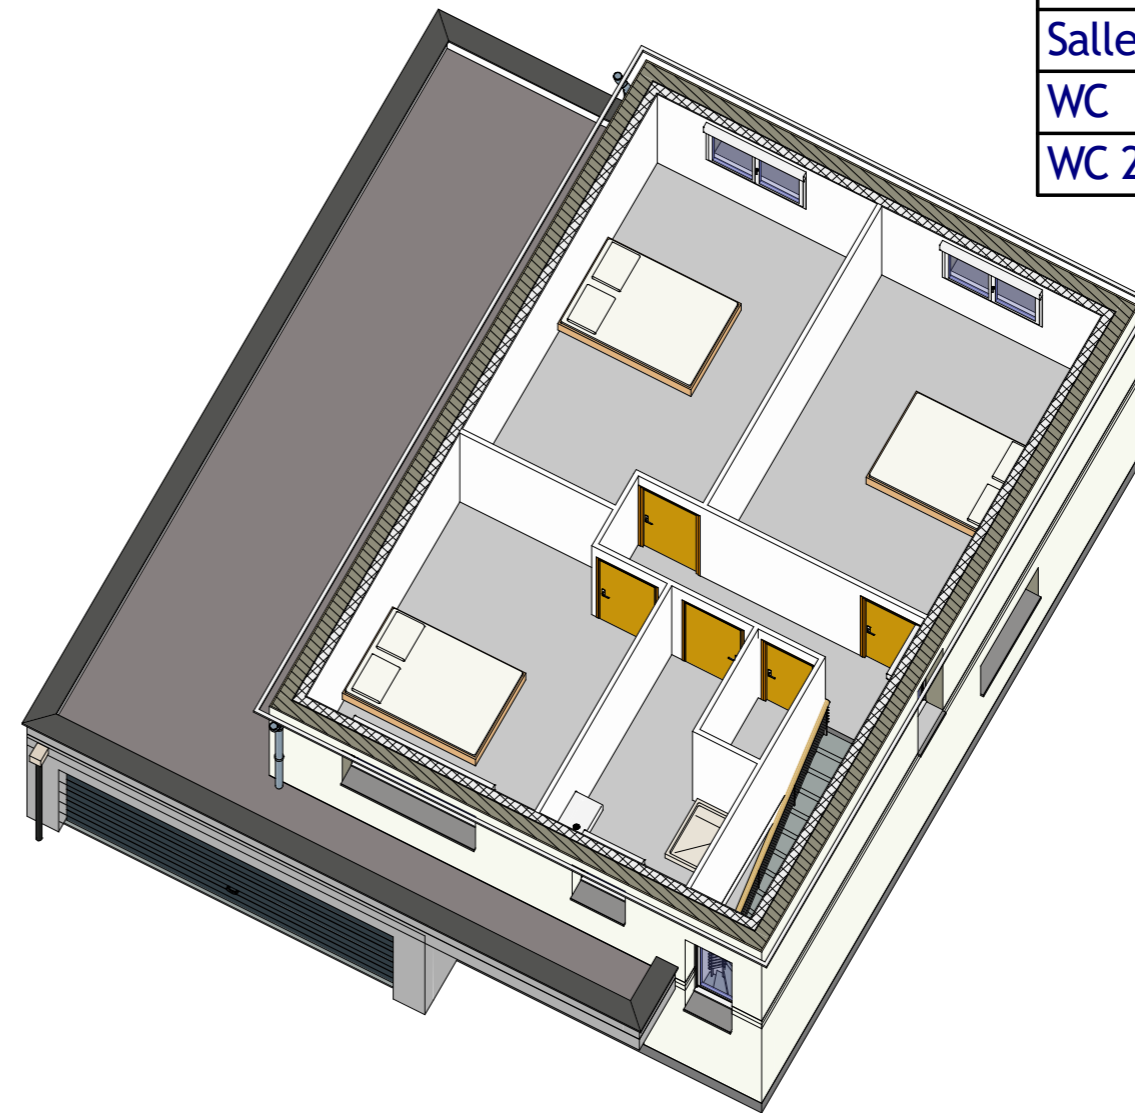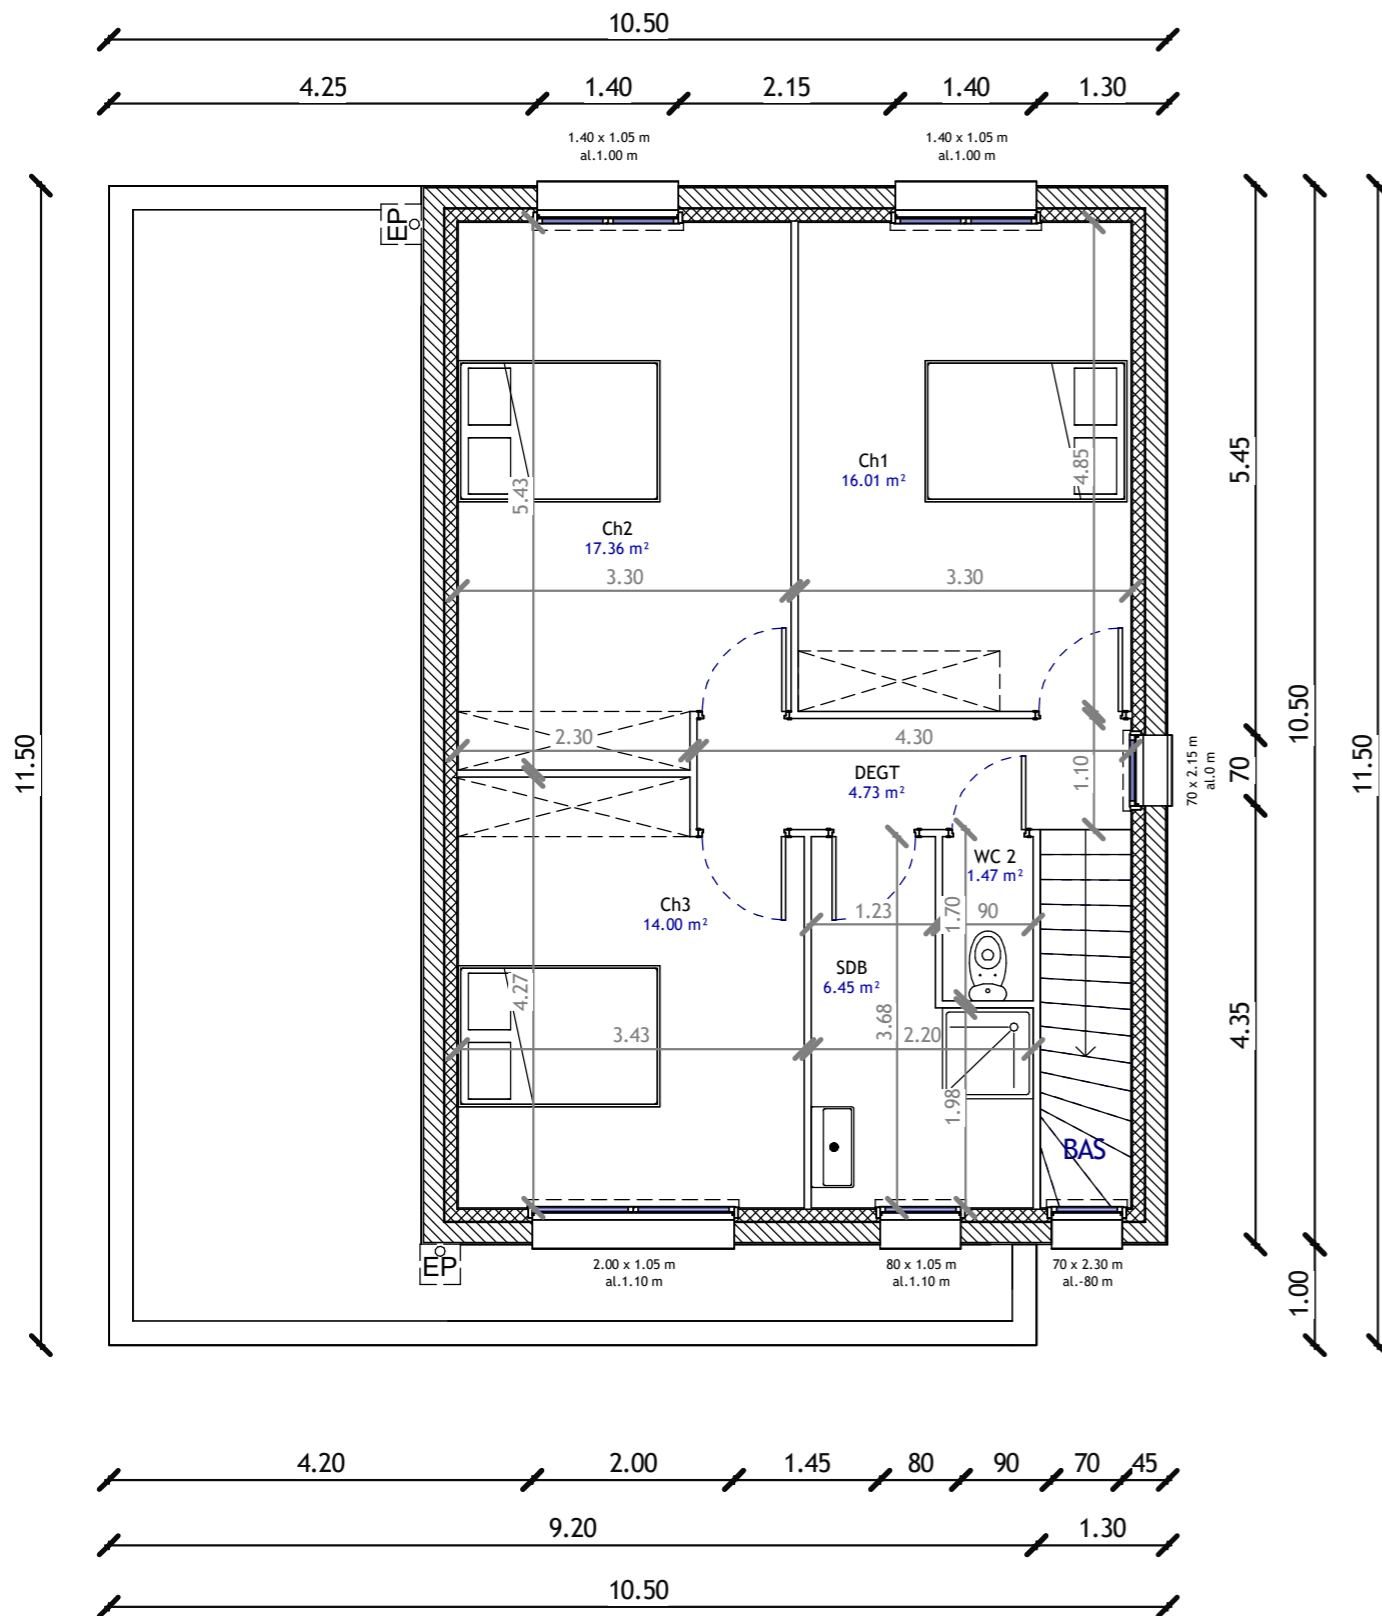

© Les plans restent la propriété intellectuelle de BIG HABITAT et ne peuvent être communiqués à une tierce partie sans accord préalable de BIG HABITAT

R+1

Echelle : 1 : 75

**BIG**  
**BIG HABITAT**  
CONSTRUCTEUR DE MAISONS INDIVIDUELLES

19 rue de la forêt  
 57310 BOUSSE  
 Tel : 03 87 51 92 08  
 contact@bighabitat.fr