
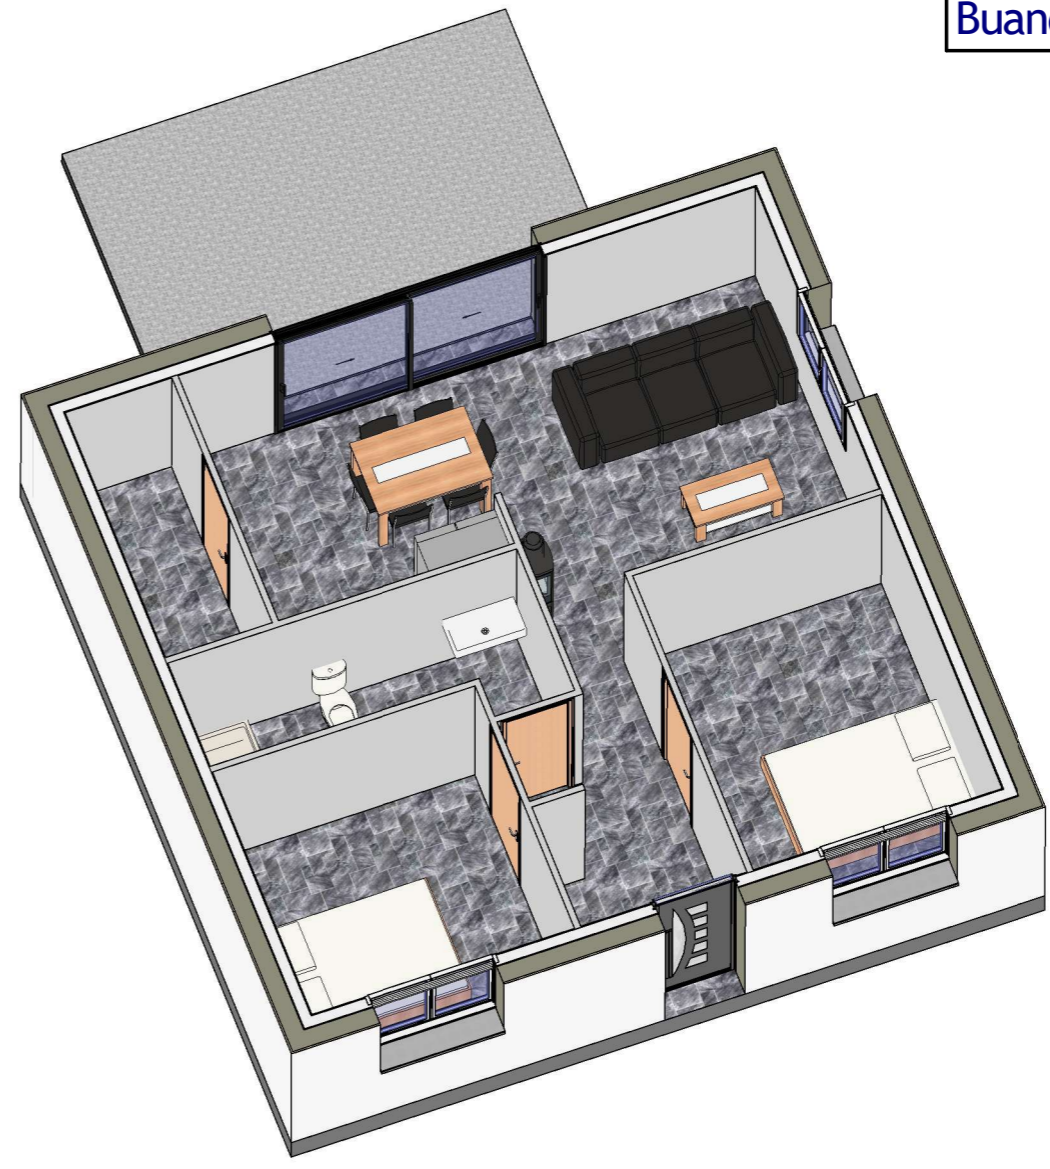


Total surface habitable

57.19 m<sup>2</sup>

Salle de vie	23.78 m <sup>2</sup>
Ch1	10.36 m <sup>2</sup>
Ch2	9.04 m <sup>2</sup>
SDB	5.55 m <sup>2</sup>
Entrée	4.76 m <sup>2</sup>
Buanderie	3.70 m <sup>2</sup>

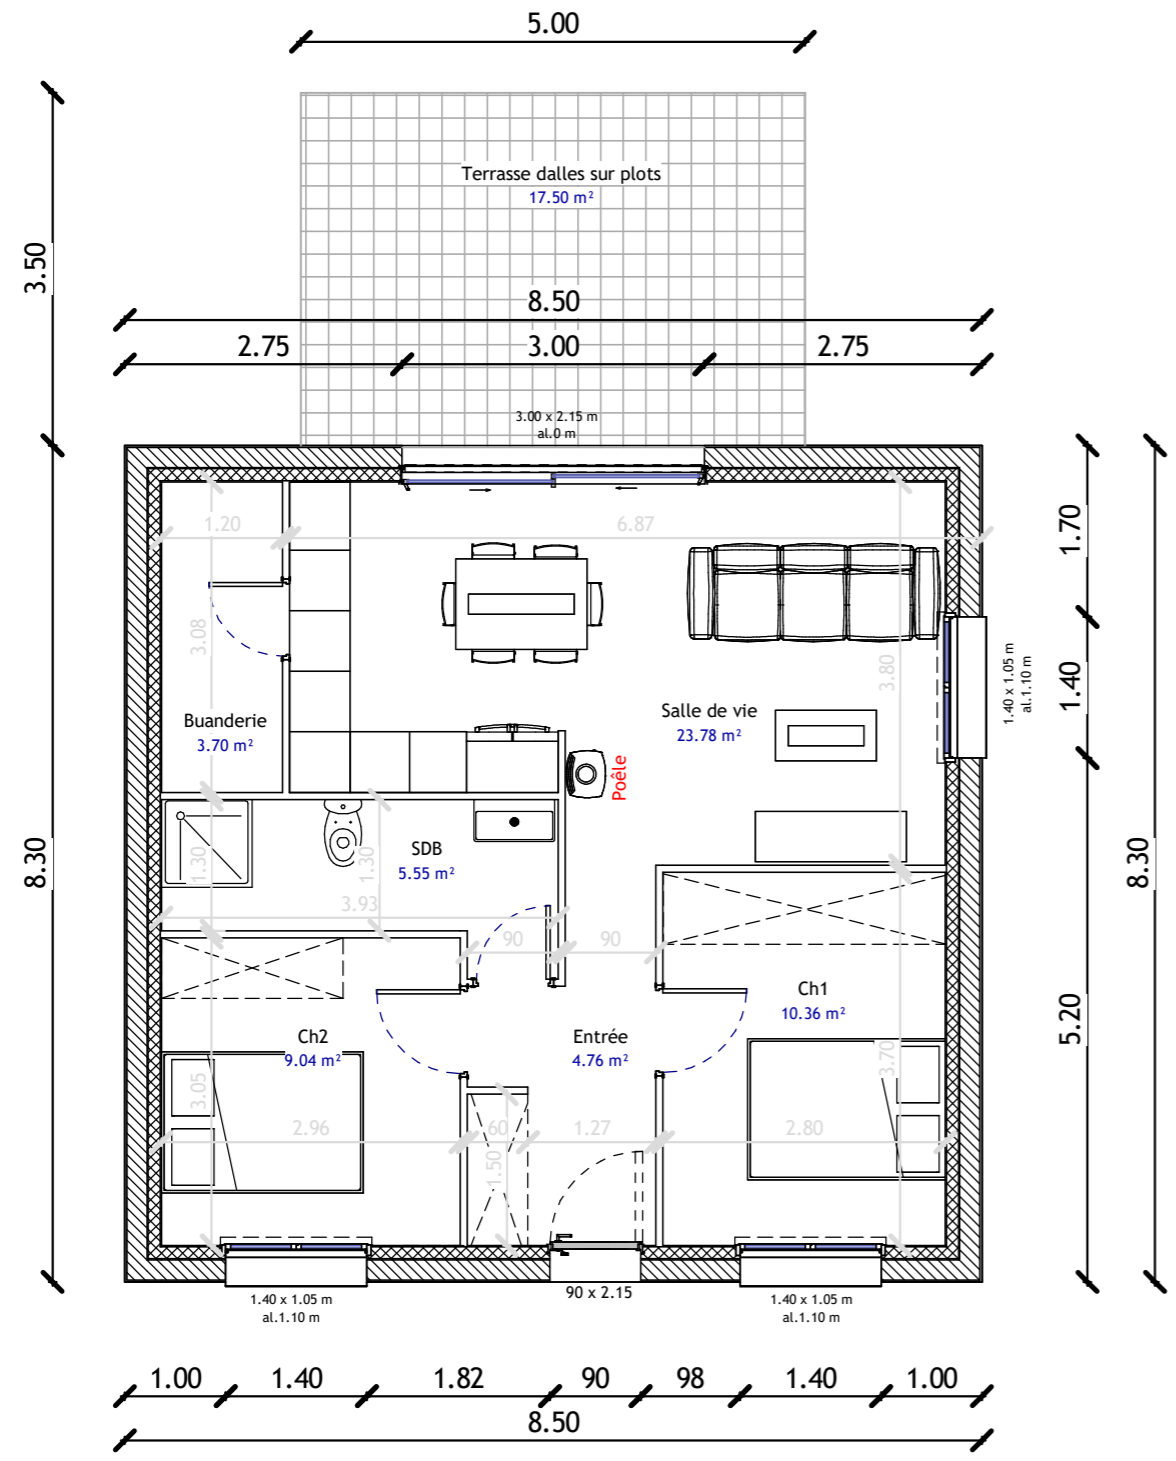

© Les plans restent la propriété intellectuelle de BIG HABITAT et ne peuvent être communiqués à une tierce partie sans accord préalable de BIG HABITAT

RDC

Echelle : 1 : 75

30/03/2026

**BIG**  
**BIG HABITAT**  
CONSTRUCTEUR DE MAISONS INDIVIDUELLES

19 rue de la forêt  
 57310 BOUSSE  
 Tel : 03 87 51 92 08  
 contact@bighabitat.fr