



Général DE GAULLE

66500 PRADES

agt-amenagement.fr

PYRENEES-ORIENTALES


LOTISSEMENT

PLAN PARCELLAIRE

Lieudit : Riat Bia - Section BD n° 309

NON DESTINÉ à un ACTE DE VENTE

ECHELLE : 1/200	Coordonnées X-Y indépendantes (rattachées au réseau Teria)	Réf : 23-517
Niveau / Pièce	Modifications	Dates
	- Documents d'Arpentage n°1375M et 1376H	12/12/2023
	- Permis d'Aménager n° PA 066 124 22 D0004	08/11/2022
	Dessiné par : L.A. Vérifié par : F.B. Fichier DAO : 23-517_PDV.dwg REPRODUCTION RÉSERVÉE	

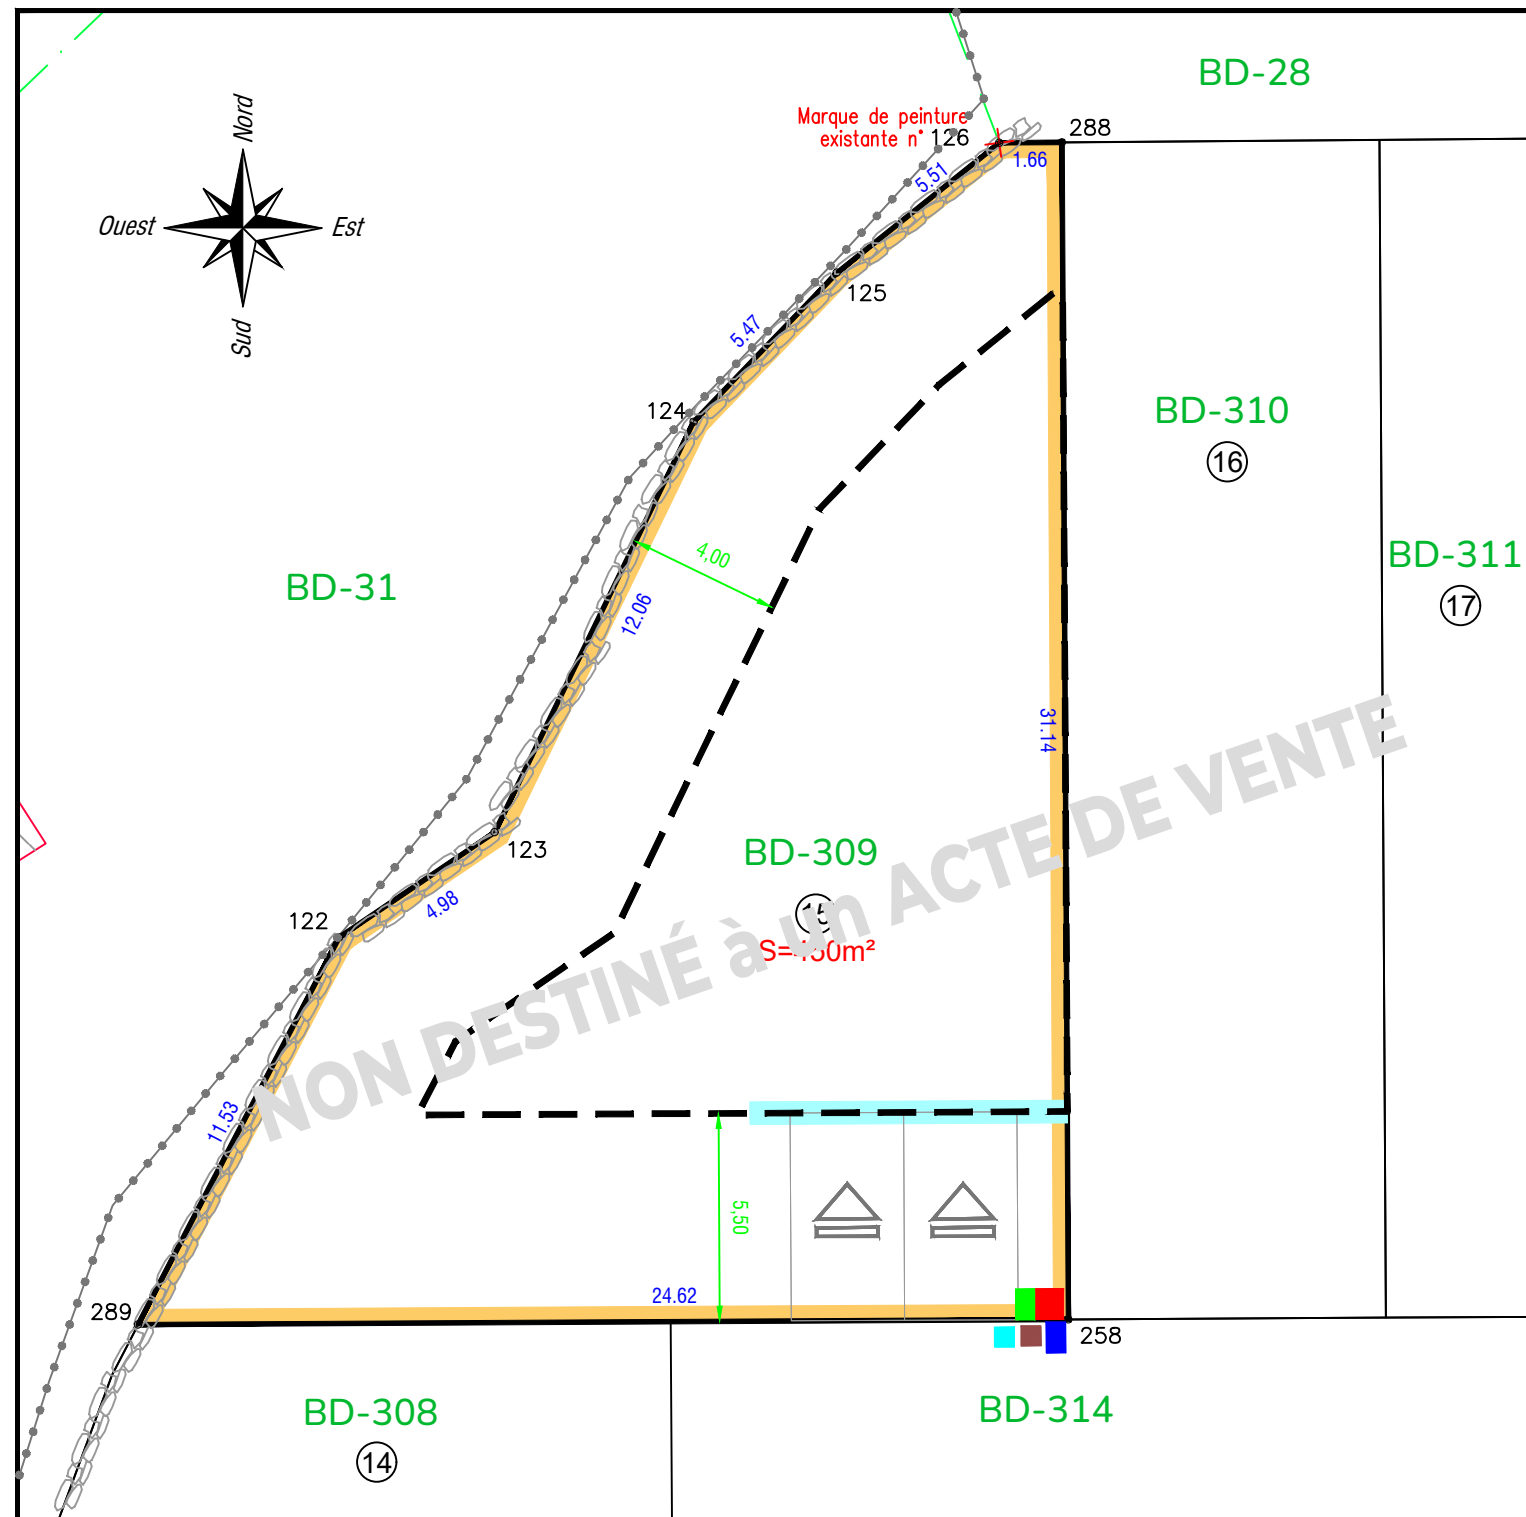

MAT	X	Y
122	1621123.75	2144793.26
123	1621127.87	2144796.05
124	1621133.13	2144806.90
125	1621136.92	2144810.84
126	1621141.22	2144814.28
258	1621143.05	2144783.16
288	1621142.88	2144814.30
289	1621118.43	2144783.02

NOTA :

- Les superficies sont données à titre provisoire et ne deviendront définitives qu'après le bornage des lots.
- D'après Plan de Composition établi par RCO (réf: 48) en date du 30/07/2022.

LEGENDE

Emplacement branchements aux réseaux selon plan de composition en date
du 30/07/2022 (emplacements figuratifs)



Parking privatif non clos côté rue : 6mx5.50m
(position pouvant varier pour tous les lots)



Zone constructible maximale

Alignement obligatoire du rez-de-chaussée

Coffret Télécom

Coffret EP

Coffret AEP

Branchement EU

Coffret électrique



Candélabre (emplacement indicatif)