

" LE CLOS CEZANNE "



Saint-Privat-la-Montagne

LOT M02



Tel - 03 87 51 92 08

Mail - contact@bighabitat.fr

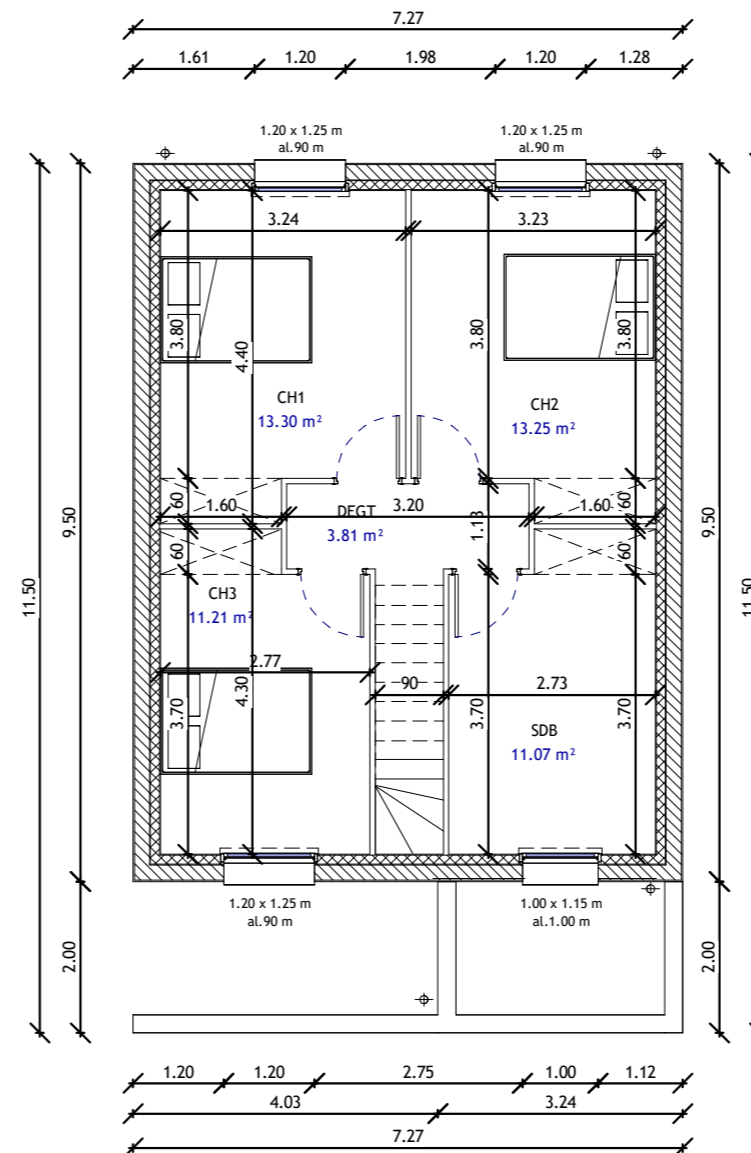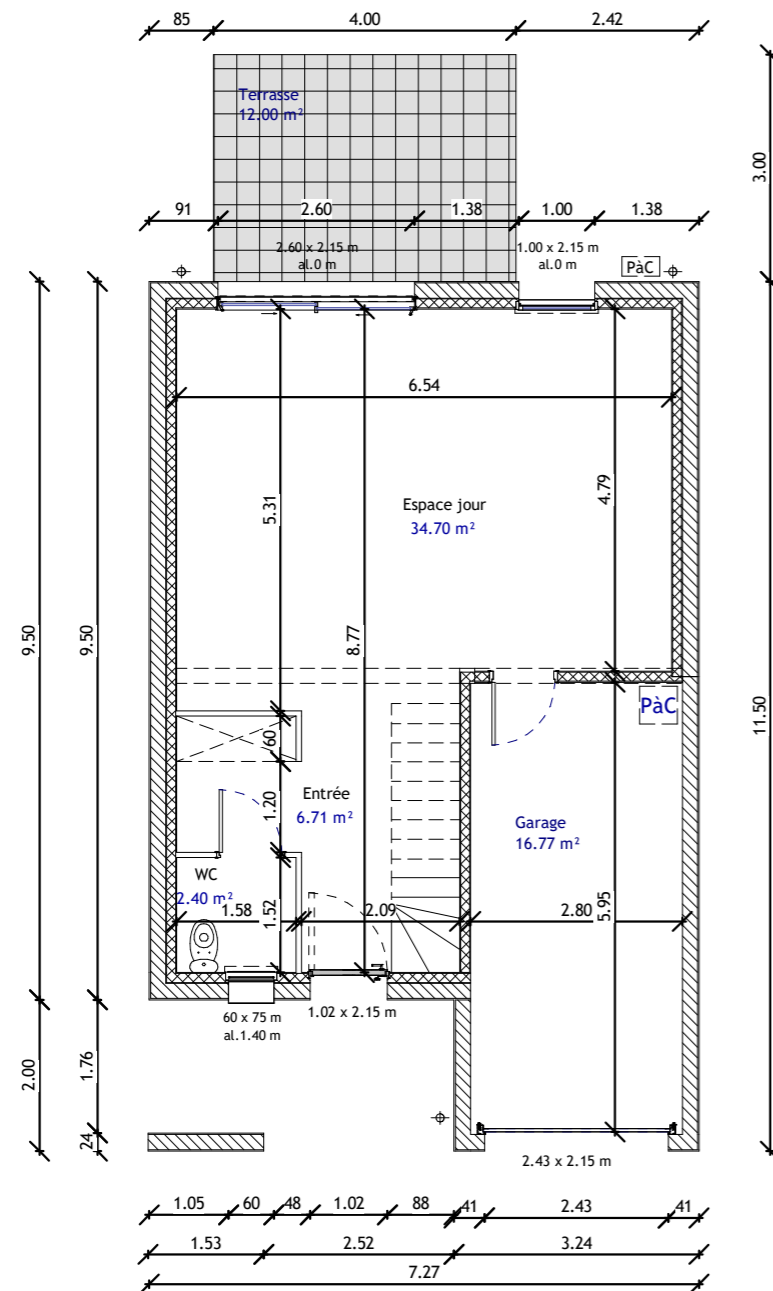


Surface habitable totale M02

96.47 m²

Espace jour	34.70 m ²
CH1	13.30 m ²
CH2	13.25 m ²
CH3	11.21 m ²
SDB	11.07 m ²
Entrée	6.71 m ²
DEGT	3.81 m ²
WC	2.40 m ²

Surface Parcelle : 184.17 m²

La société se réserve la possibilité d'apporter à ce plan des modifications qui seraient dues à des impératifs d'ordre technique ou administratif. Les surfaces et les côtes, ainsi que la disposition des équipements sont donnés à titre indicatif. Les retombées de poutres, faux plafonds et de canalisations n'y figurent pas systématiquement. Photos à titre indicatives non contractuelles.

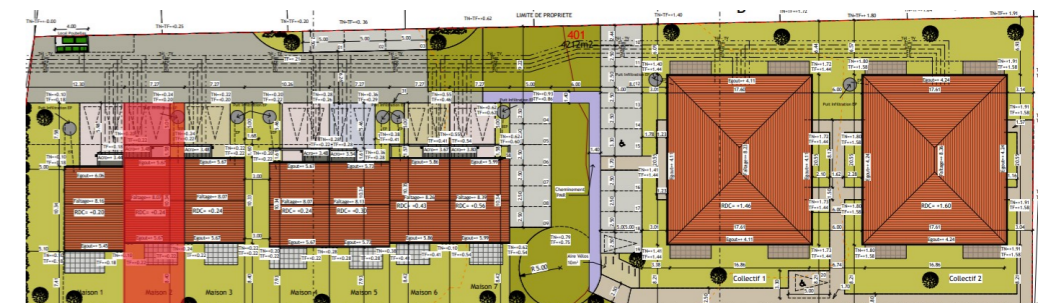

Echelle : 1 : 100

01/08/2023