


Version plan du : 08/09/2023

Livraison :

Prix TTC :

Annexes :

Prix total TTC :

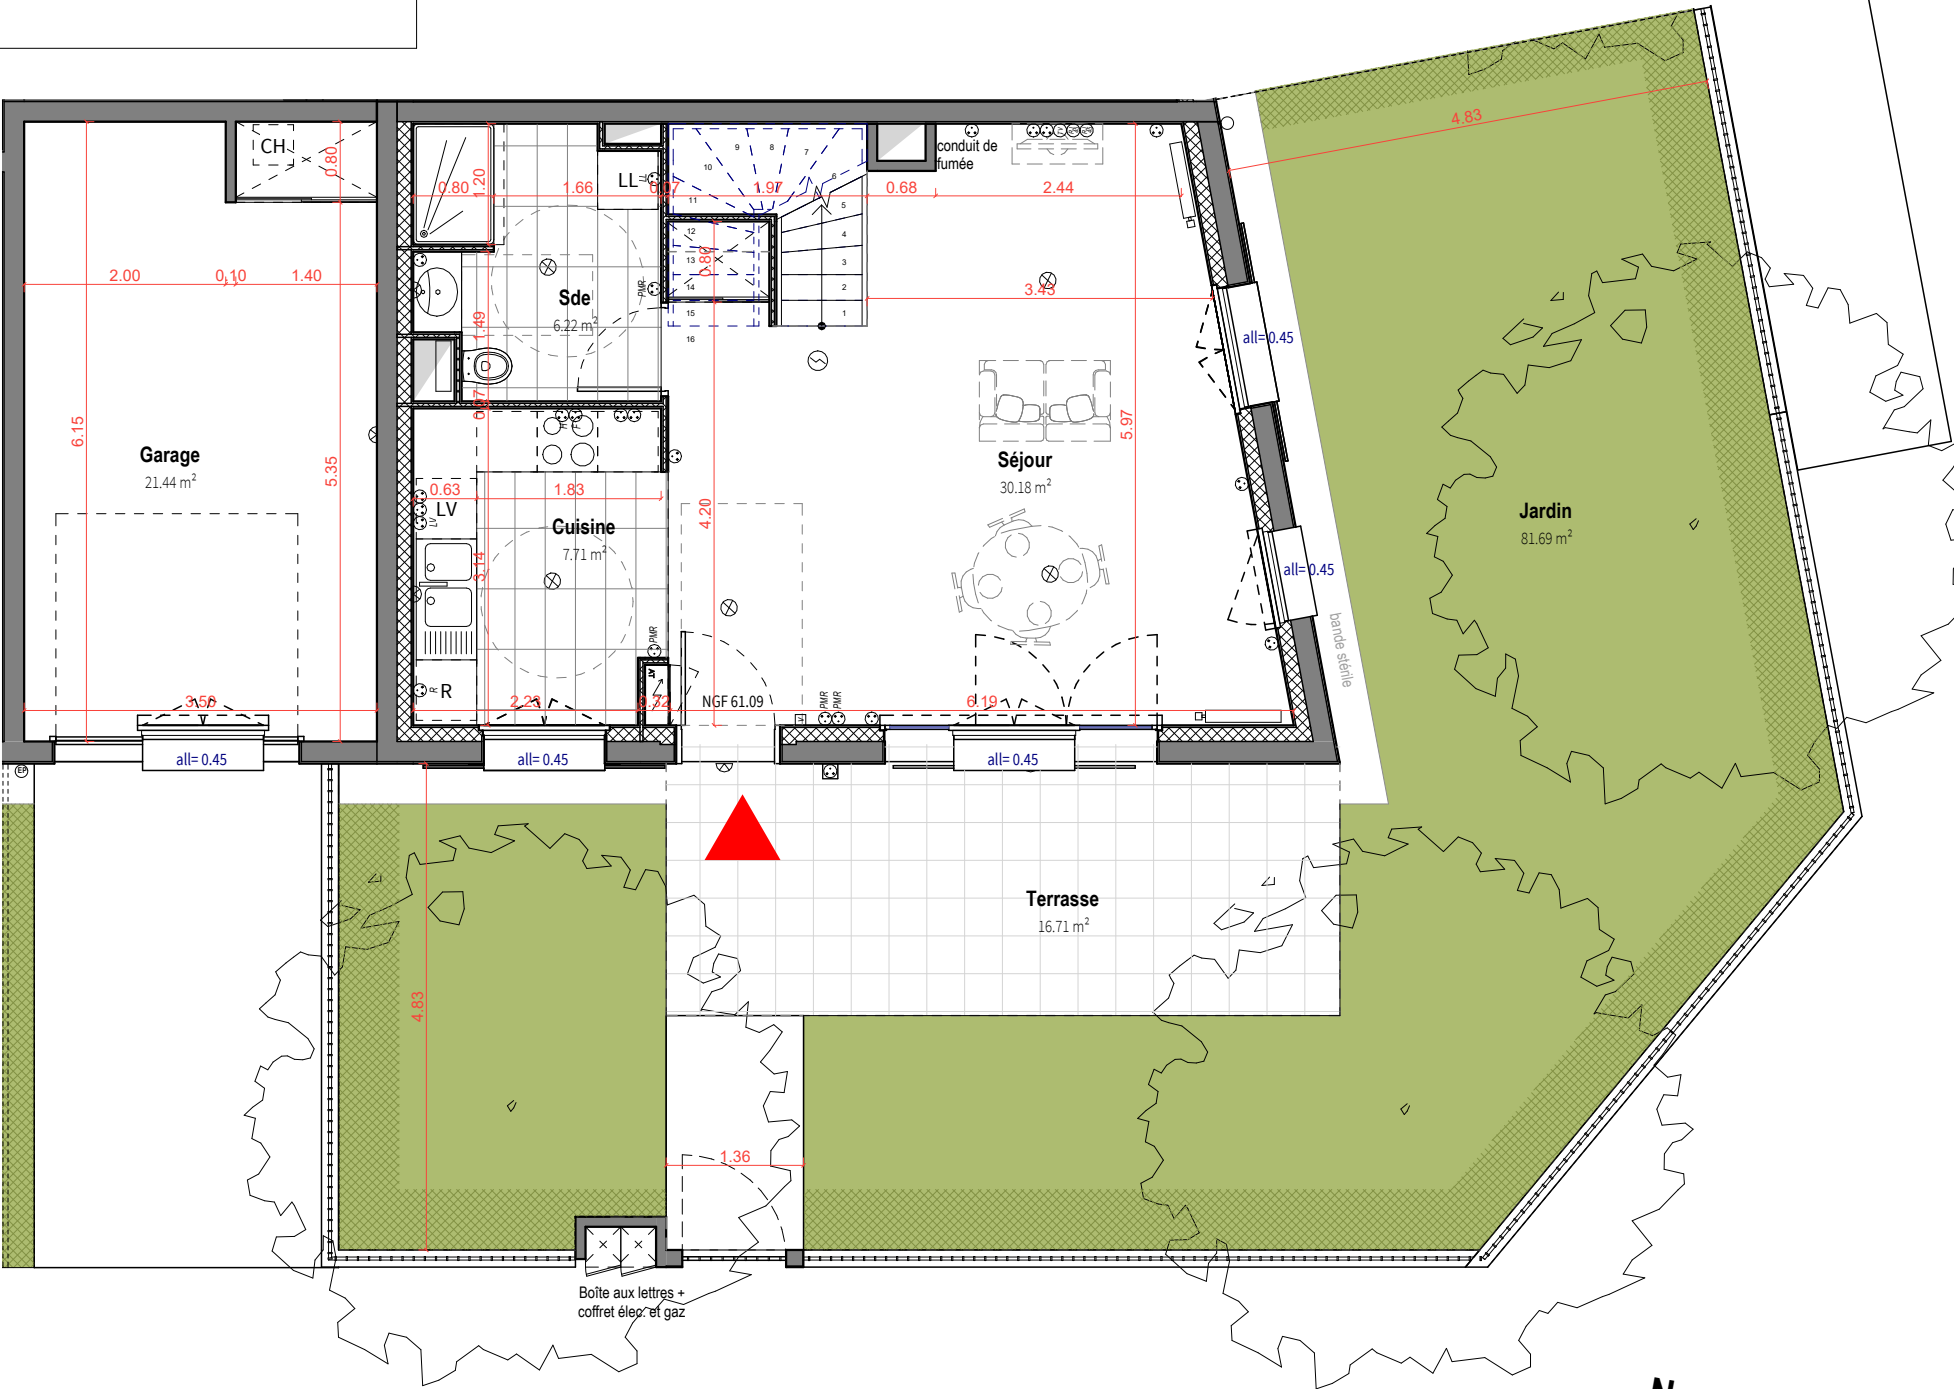


Maison 06 - T4 - rez de chaussée


Séjour	30.18 m²
Chambre 01	12.21 m²
Chambre 02	12.19 m²
Chambre 03	9.16 m²
Cuisine	7.71 m²
Sde	6.22 m²
Dgmt	4.96 m²
Sdb	4.39 m²
Surfaces Habitables	87.03 m²

Jardin	81.69 m²
Garage	21.44 m²
Terrasse	16.71 m²
Surfaces Annexes	119.84 m²

- La surface des placards est incluse dans celle des pièces attenantes.

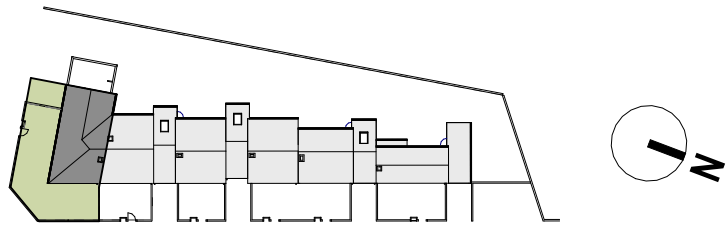

Plan de localisation

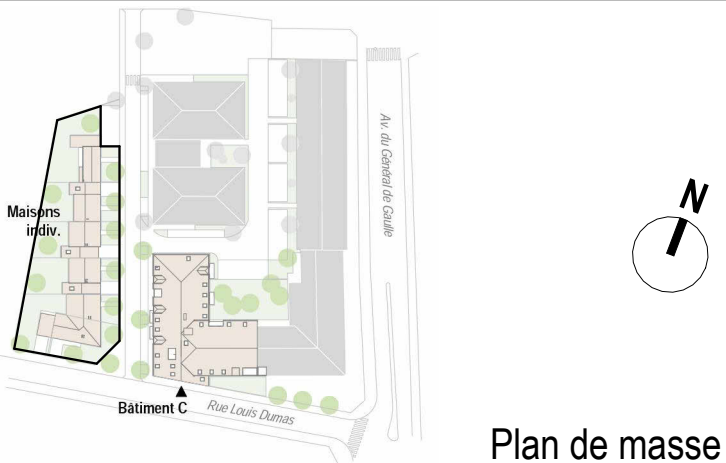

Plan de masse



EDIFIPIERRE IDF


112, rue de Sèvres
75015 - PARIS



AUP Architectes

21, Av. de l'observatoire
75006 Paris

Nb : Les équipements, leurs dispositions, les surfaces et les cotes sont données à titre indicatif. La société se réserve la possibilité d'apporter à ce plan d'éventuelles modifications dues à des impératifs d'ordre technique ou administratif.

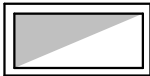

Gaine



Sèche-serviette



Placard



Tableau élec.