

# PLAN DE VENTE


## YOREHANE et ATOUT PIERRE

### " Le Hameau du Mas de la Brande "


Section: AL

" Le Mas de la Brande "

Lots	Surfaces	Référence
1	484m <sup>2</sup>	AL n°367

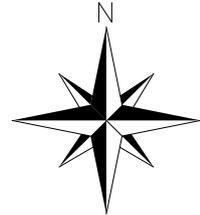

Zone non constructible

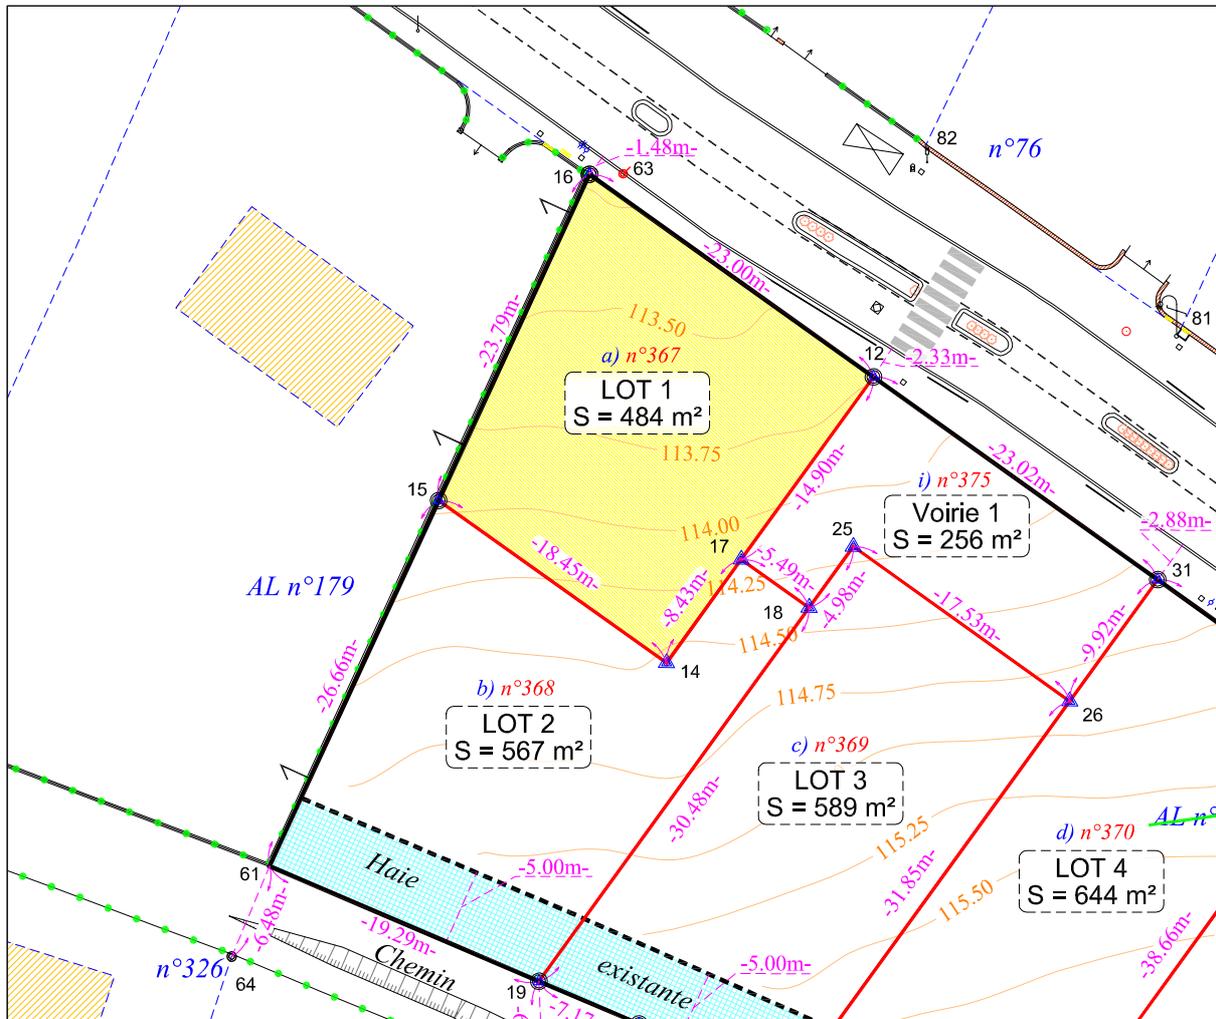

Plan dressé par M. BOUCARD Ph.  
 Géomètre Expert Foncier  
 D. P. L. G.  
 29, Rue Victor Hugo  
 16400 LA COURONNE  
 TEL: 05 45 67 22 61  
 FAX: 05 45 67 43 12  
 Le 01 Juillet 2021



Echelle: 1/500