

PLAINTEL

Lotissement de "Créhenny"

Suivant PA n° 022 171 24 Q0001 délivré le 25 mars 2024


Suivant PA modificatif n° 022 171 14 Q0001-M01 délivré le 12 septembre 2024

PLAN DE BORNAGE DU LOT 1


Cadastre : section A n° 3873

Echelle : 1/200e

Plan de Situation

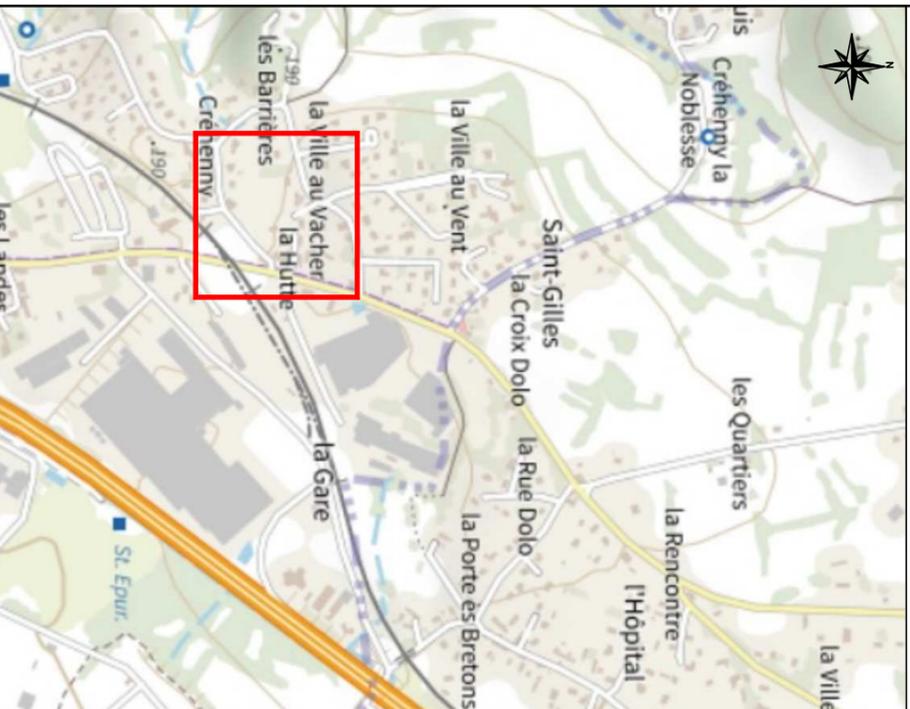

Vue d'ensemble

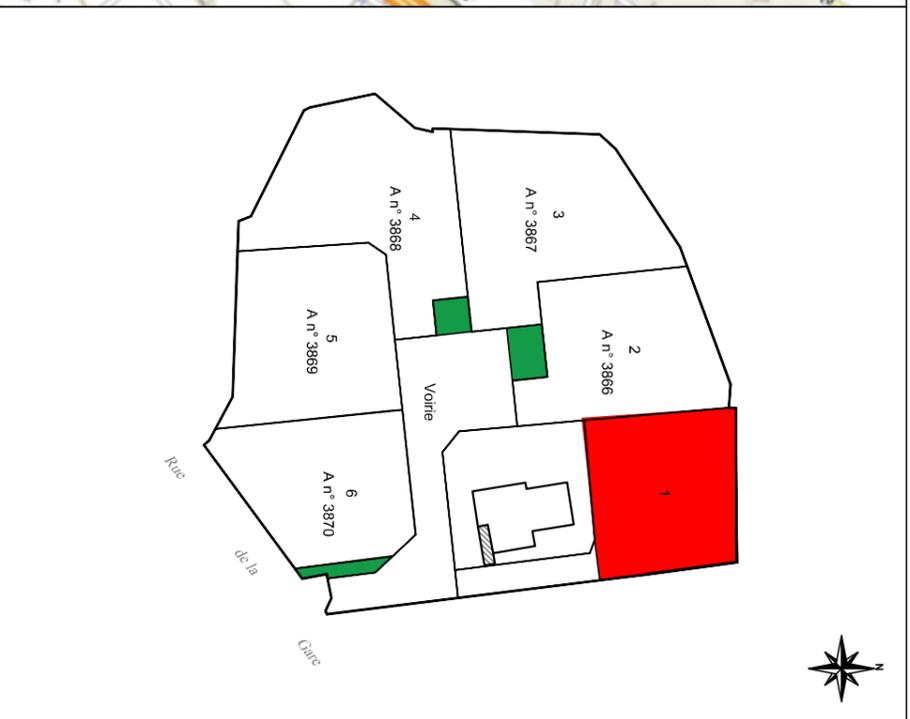

LEGENDE

- Linière de Lot
- Borne O.G.E. Ancienne
- Borne non retrouvée
- ◎ Borne Nouvelle
- Application cadastrale (non contradictoire)
- △ Accès au lot imposé
- Espaces verts communs
- Voirie
- Gestion des Eaux pluviales

AMENAGEMENTS & TERRITOIRES

GEOMETRE - EXPERT

1 Rue Jean Perrin
22 190 PLÉRIN
Tel : 02 96 94 15 78
e-mail : sibrilou@akouest.com

O U E S T
Reproduction réservé Date : juillet et septembre 2024
Dossier n° SB2784


S'assurer de la localisation des équipements auprès du Maître d'Ouvrage :

AG AMENAGEMENTS

14 bis rue du 8 mai 1945

22190 PLÉRIN - Tél. 06 06 94 48 95

E-Mail : guillaume.allanou@orange.fr

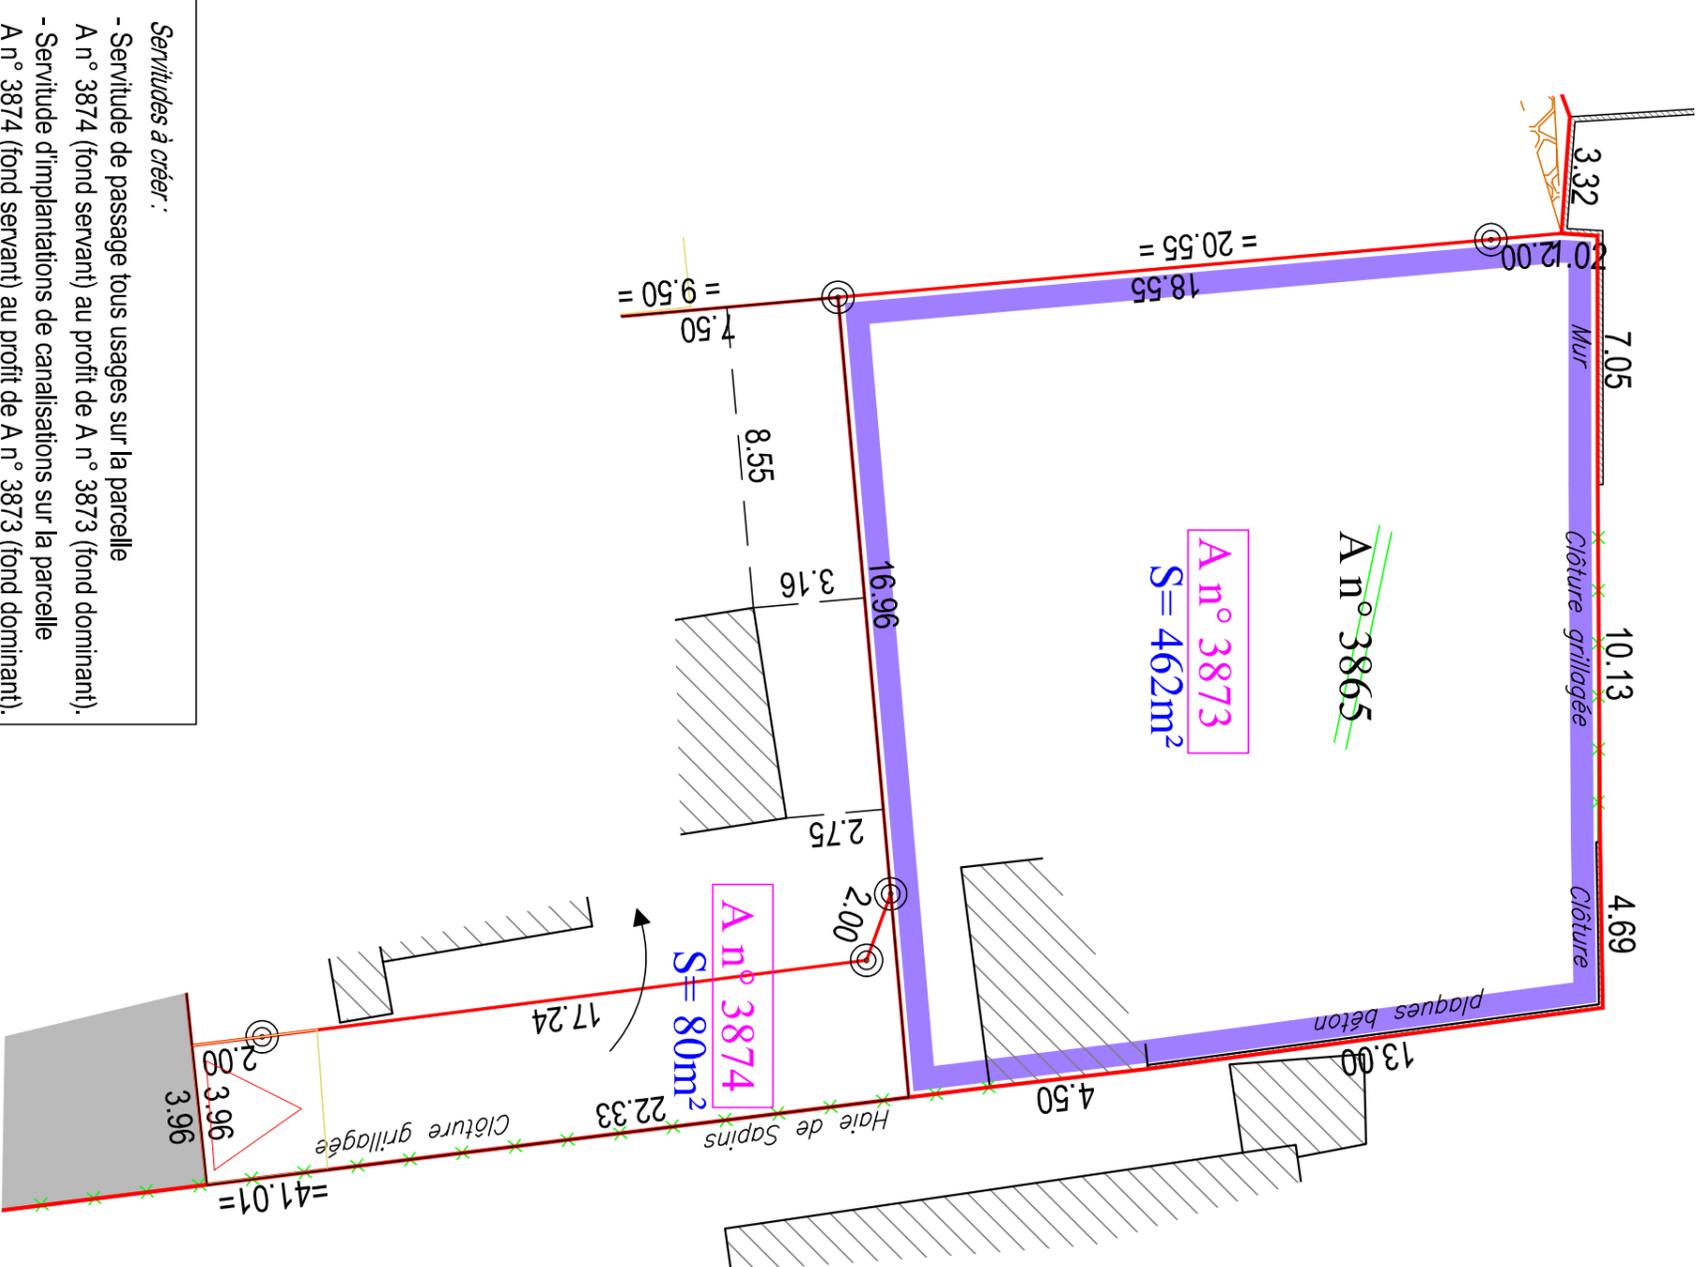

Servitudes à créer :

- Servitude de passage tous usages sur la parcelle A n° 3874 (fond servant) au profit de A n° 3873 (fond dominant).
- Servitude d'implantations de canalisations sur la parcelle A n° 3874 (fond servant) au profit de A n° 3873 (fond dominant).

Bornage périmétrique réalisé en juin 2024 par A&T OUEST Plérin.