COMMUNE DE LONS LE SAUNIER

Section 000 AM - Lieudit : "Les Pendants"

Echelle : 1/500

PROJET DE DIVISION (DP10)

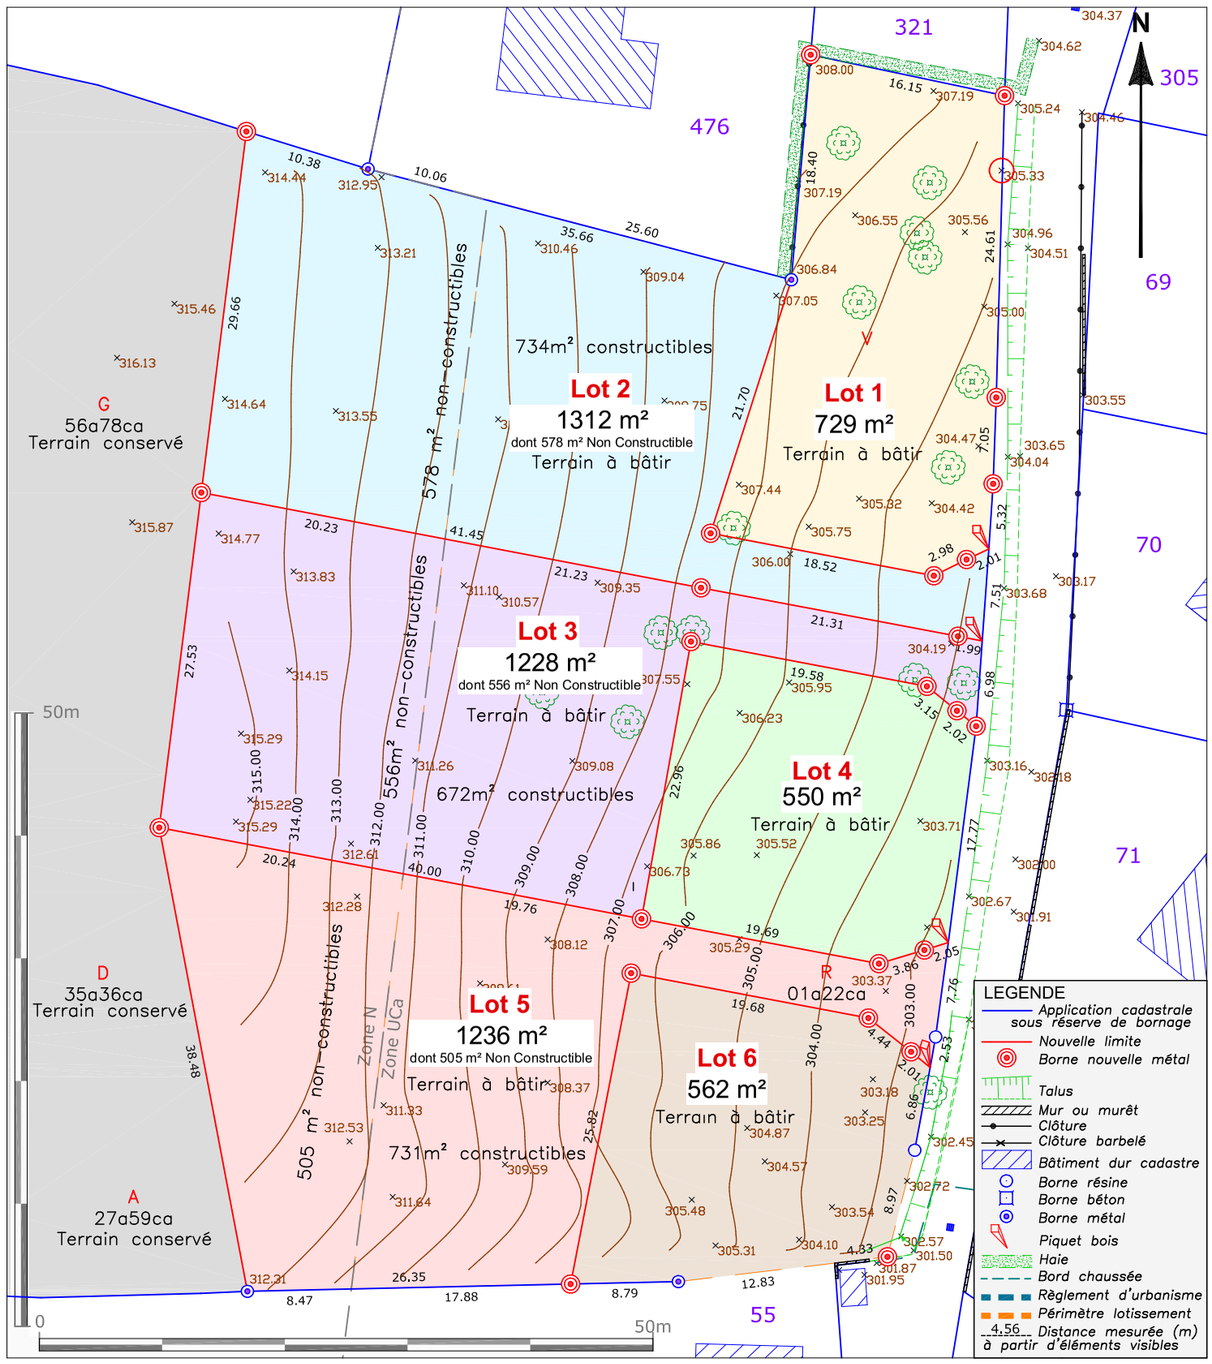

ABCD

Dossier : n° 13989
Date : 4 Mars 2022
Responsable : Jean-Baptiste DIGARD
Agence : MONTMOROT

www.abcd-experts.fr | bonjour@abcd-experts.fr | 03 84 47 15 78

GÉOMÈTRE-EXPERT
CONSEILLER VALORISER GARANTIR

Propriété - Mesure - Ingénierie

Ces plans ne sont pas des plans d'exécution, ne peut être utilisés pour la construction

Pojet : M. et Mme NOM Prénon et Prénon
Route de chantier
00000 CHANTIER

Dessinée par : M

Plans : APS 1
Echelle : 1:200, 1:500

le : 00.00.2020

PLAN MASSE

Roch Constructeur Bois 195, route de la Fontaine aux Dames 39570 MACONNAY
www.roch.fr

Roch Constructeur bois
Une marque de respect

Propriété exclusive de la société ROCH Constructeur Bois. Reproduction, utilisation, communication interdite.