



Total surface habitable	
96.91 m <sup>2</sup>	

Pièce de vie	34.75 m <sup>2</sup>
Ch1	14.35 m <sup>2</sup>
Ch3	11.86 m <sup>2</sup>
Ch2	11.28 m <sup>2</sup>
Ch4	9.48 m <sup>2</sup>
Buanderie/Cellier	5.57 m <sup>2</sup>
SDB	4.94 m <sup>2</sup>
DEGT	3.05 m <sup>2</sup>
WC	1.62 m <sup>2</sup>

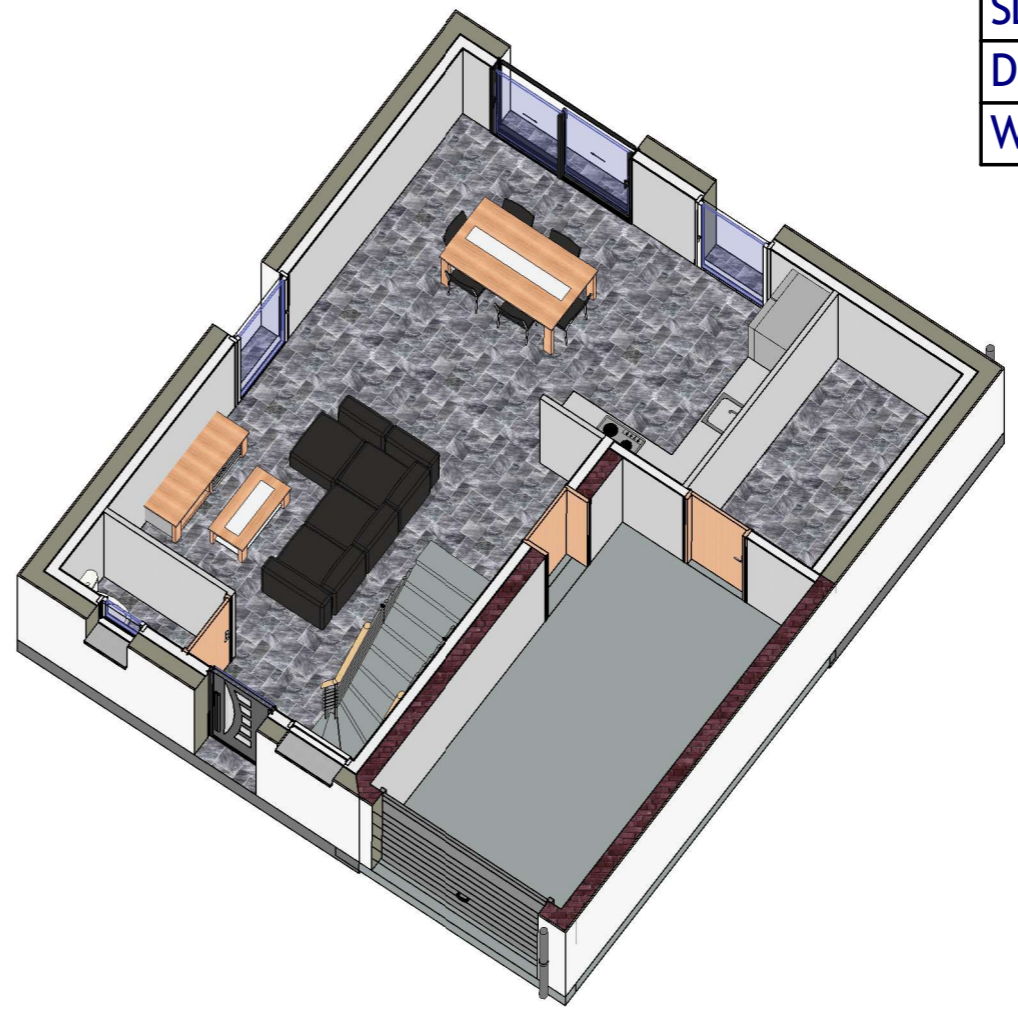

© Les plans restent la propriété intellectuelle de BIG HABITAT et ne peuvent être communiqués à une tierce partie sans accord préalable de BIG HABITAT

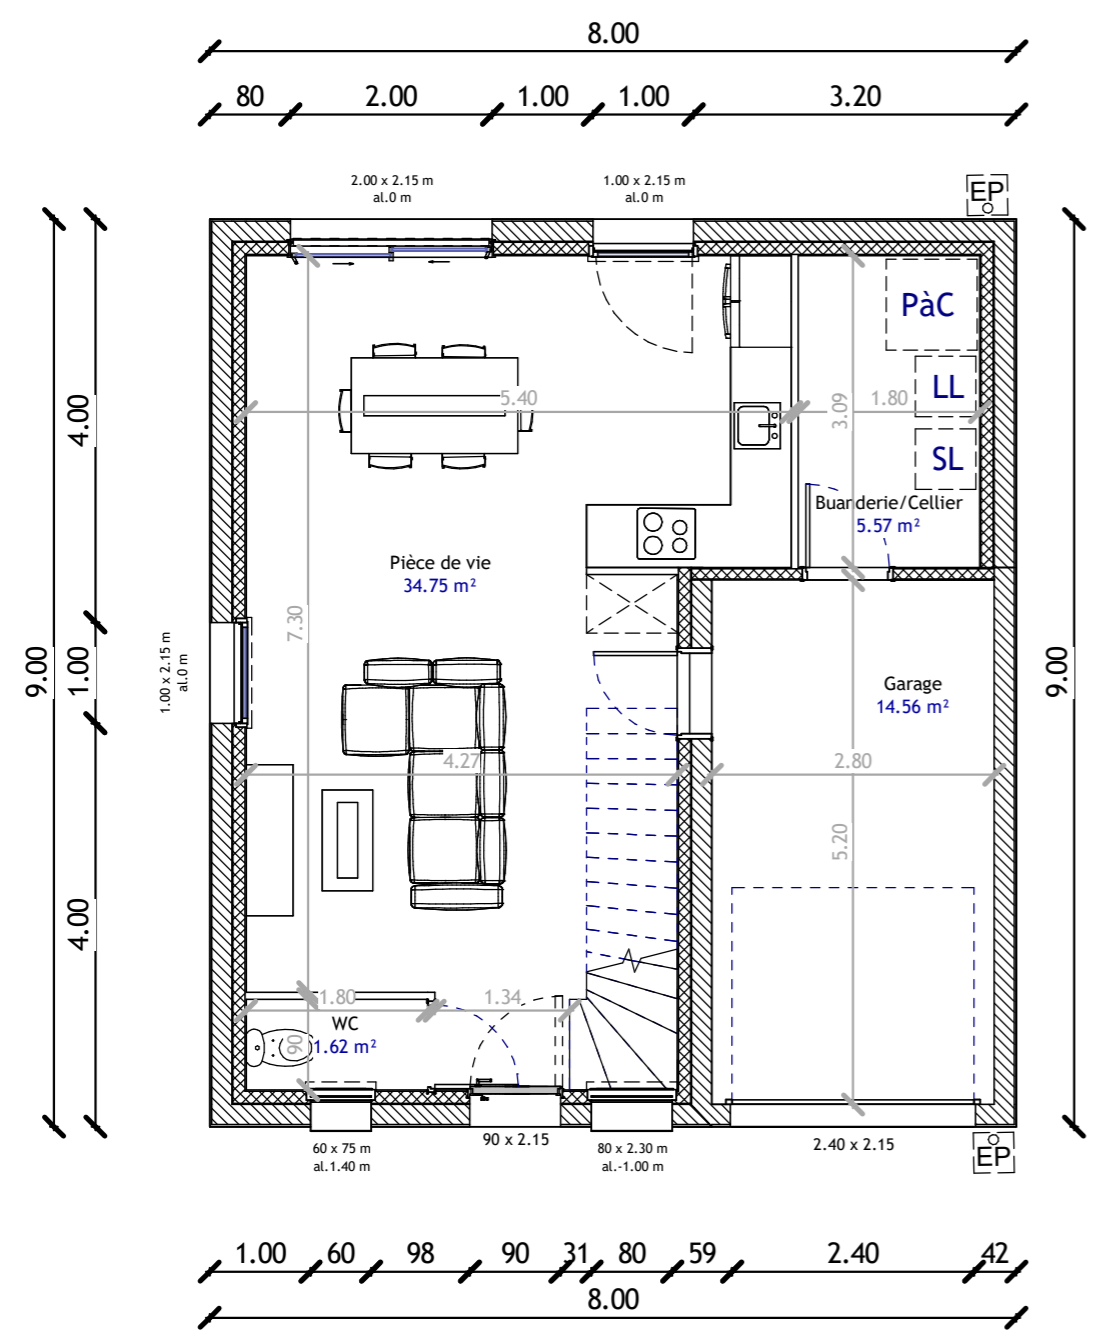



19 rue de la forêt  
57310 BOUSSE  
Tel : 03 87 51 92 08  
contact@bighabitat.fr

	RDC	Echelle : 1 : 75	03/04/2025
--	-----	------------------	------------

Total surface habitable

96.91 m<sup>2</sup>

Pièce de vie	34.75 m <sup>2</sup>
Ch1	14.35 m <sup>2</sup>
Ch3	11.86 m <sup>2</sup>
Ch2	11.28 m <sup>2</sup>
Ch4	9.48 m <sup>2</sup>
Buanderie/Cellier	5.57 m <sup>2</sup>
SDB	4.94 m <sup>2</sup>
DEGT	3.05 m <sup>2</sup>
WC	1.62 m <sup>2</sup>

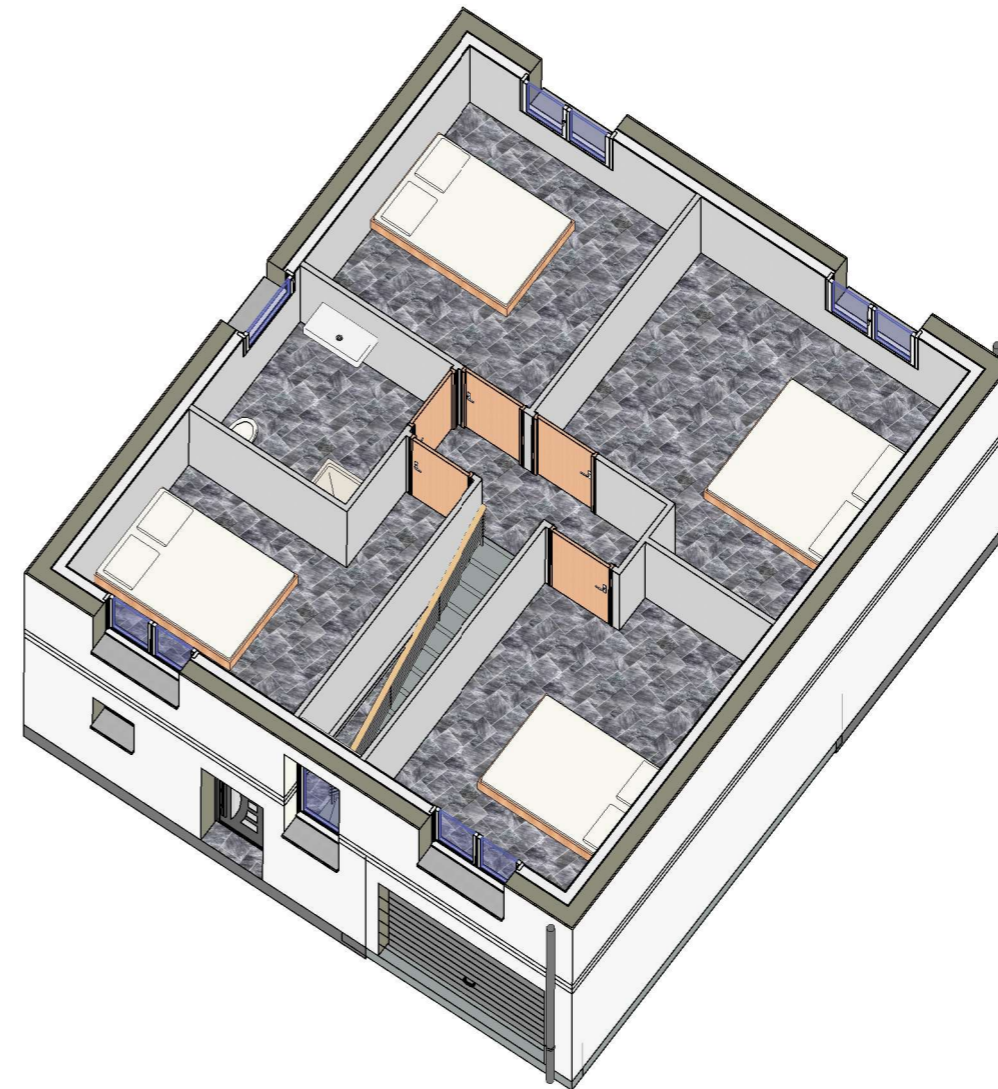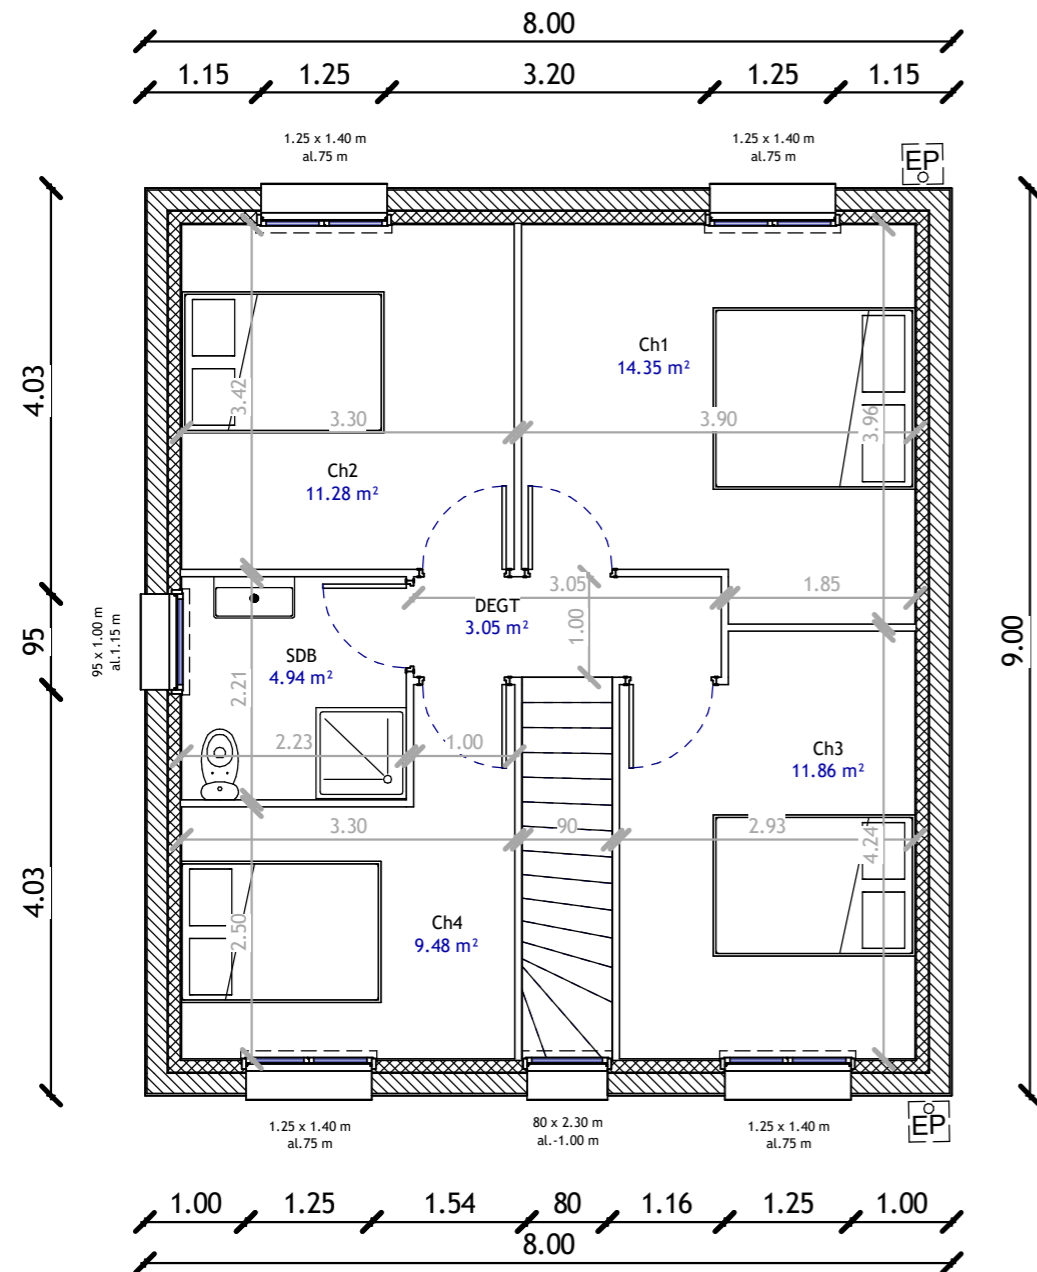

© Les plans restent la propriété intellectuelle de BIG HABITAT et ne peuvent être communiqués à une tierce partie sans accord préalable de BIG HABITAT



19 rue de la forêt  
57310 BOUSSE  
Tel : 03 87 51 92 08  
contact@bighabitat.fr

R+1

Echelle : 1 : 75

03/04/2025