




M8-T3
82.9 m²

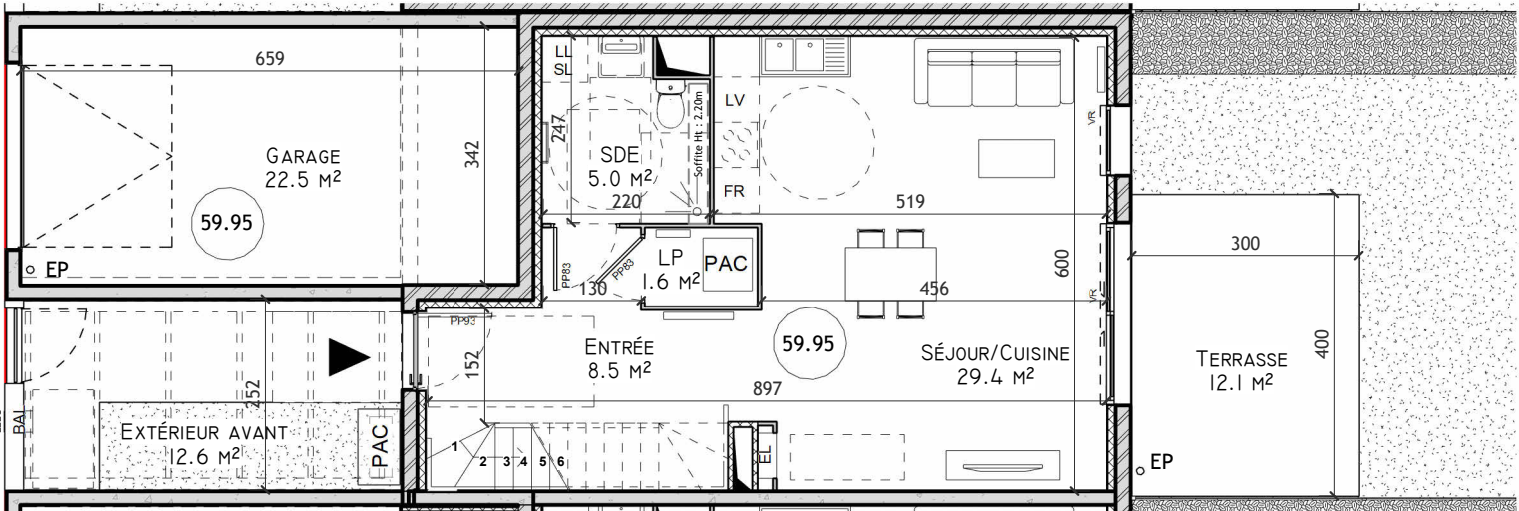

Plan RDC - M8 - 1 : 100 -

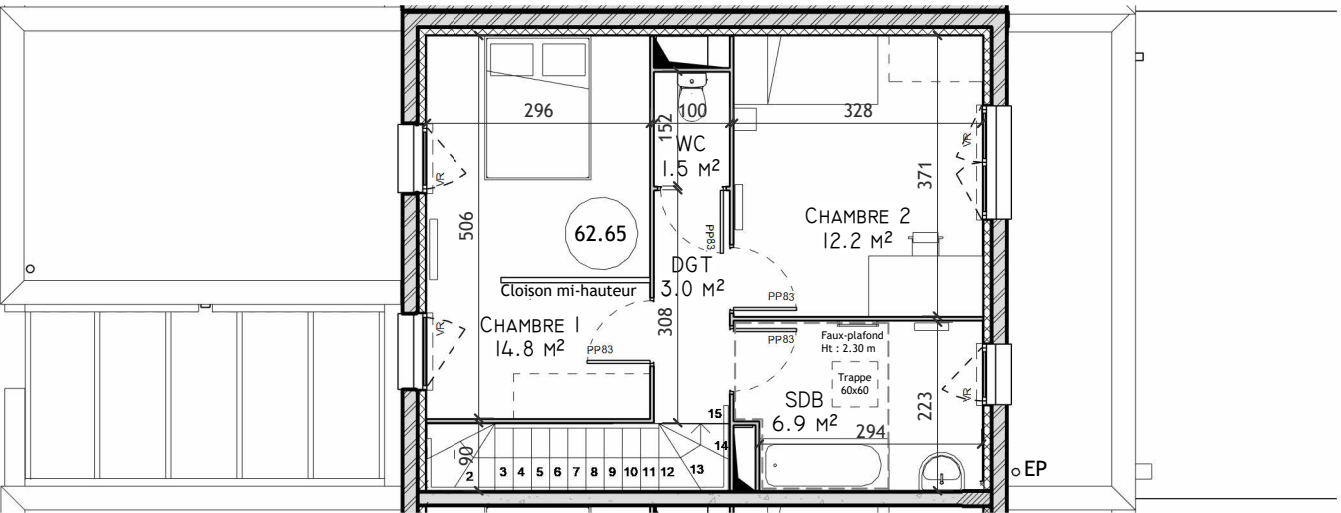

Plan R+1 - M8 - 1 : 100 -

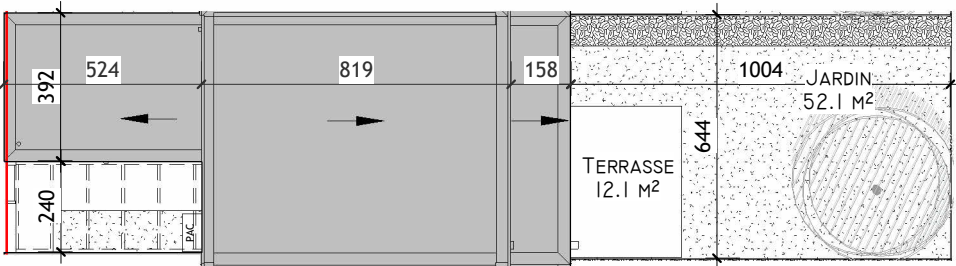

Plan de toiture - M8 - 1 : 200 -



Antoine MAUGNARD
Architecte DESL

Résidence « LE CONCERTO »

Maison individuelle M8	
	Surface (m²)
Entrée	8.5 m²
Local PAC	1.6 m²
Salle d'eau	5.0 m²
Séjour / Cuisine	29.4 m²
Chambre 1	14.8 m²
Chambre 2	12.2 m²
Salle de bain	6.9 m²
Dégagement	3.0 m²
WC	1.5 m²
SURFACE TOTALE HABITABLE	82.9 m²
Terrasse	12.0 m²
Extérieur avant	12.6 m²
Jardin	52.1 m²
Garage	22.5 m²

Les équipements de cuisine ne sont pas contractuels, leur position est indicative. Les côtes et superficies sont données sous réserve des impératifs techniques de construction et d'exécution. Les retombées et les faux-plafonds ne sont pas systématiquement figurés. L'épaisseur des isolants sera déterminée par les études techniques et thermiques et de ce fait, les indications portées sur les plans ne sont qu'indicatives. AMSOM ne pourra être tenu responsable des différences de planéité des espaces jardinés liés aux tassements différentiels pouvant intervenir après l'année de garantie de parfait achèvement des ouvrages. L'emplacement et le nombre d'arbre est figuré à titre indicatif. Les abords et la végétalisation sont simplifiés sur les vues pour une meilleure lisibilité des logements.