



Surface habitable totale	
115.94 m ²	

Salle de vie	39.17 m ²
Suite parentale	16.22 m ²
Ch1	11.39 m ²
Ch3	11.28 m ²
Ch2	10.34 m ²
Entrée	5.80 m ²
SDB	5.28 m ²
Buanderie	5.17 m ²
DEGT	4.57 m ²
Salle d'eau	3.66 m ²
WC	1.62 m ²
WC 2	1.44 m ²

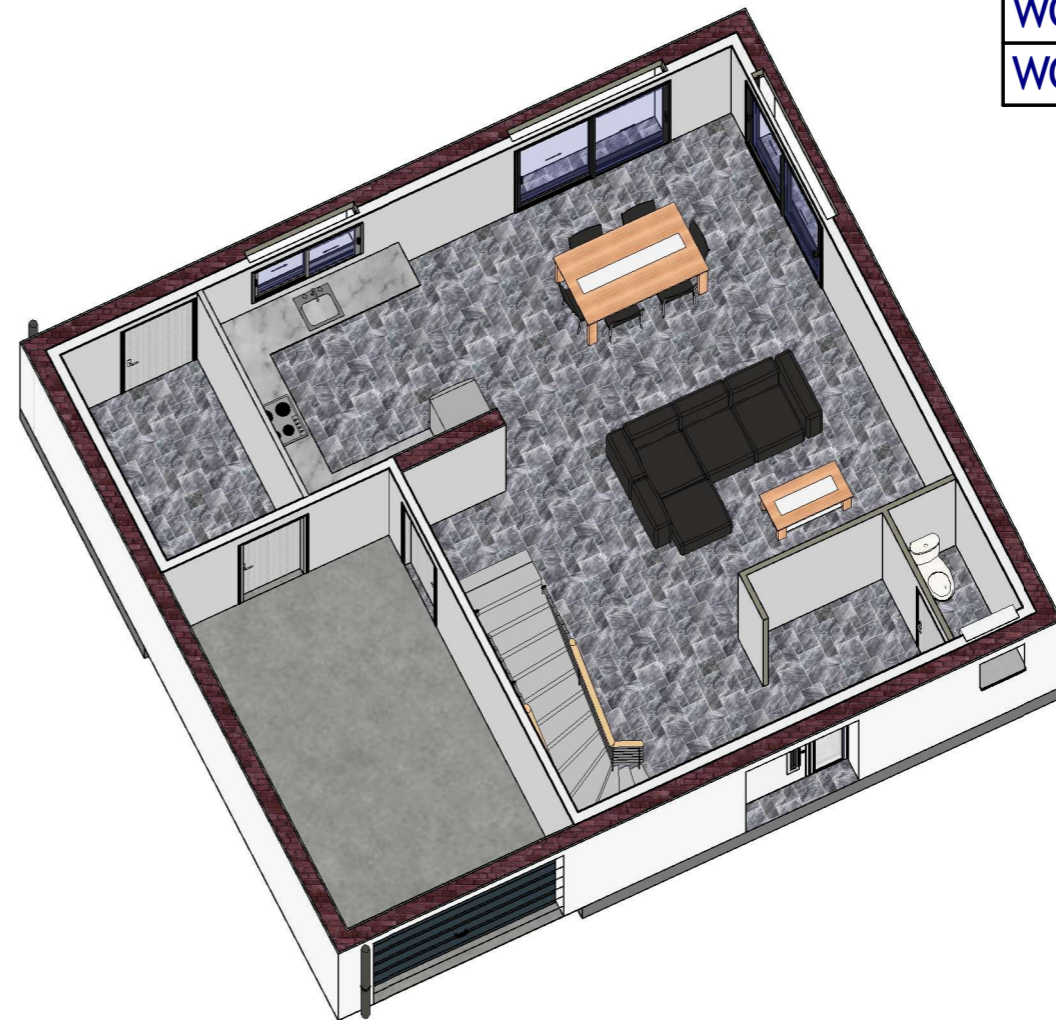

© Les plans restent la propriété intellectuelle de BIG HABITAT et ne peuvent être communiqués à une tierce partie sans accord préalable de BIG HABITAT

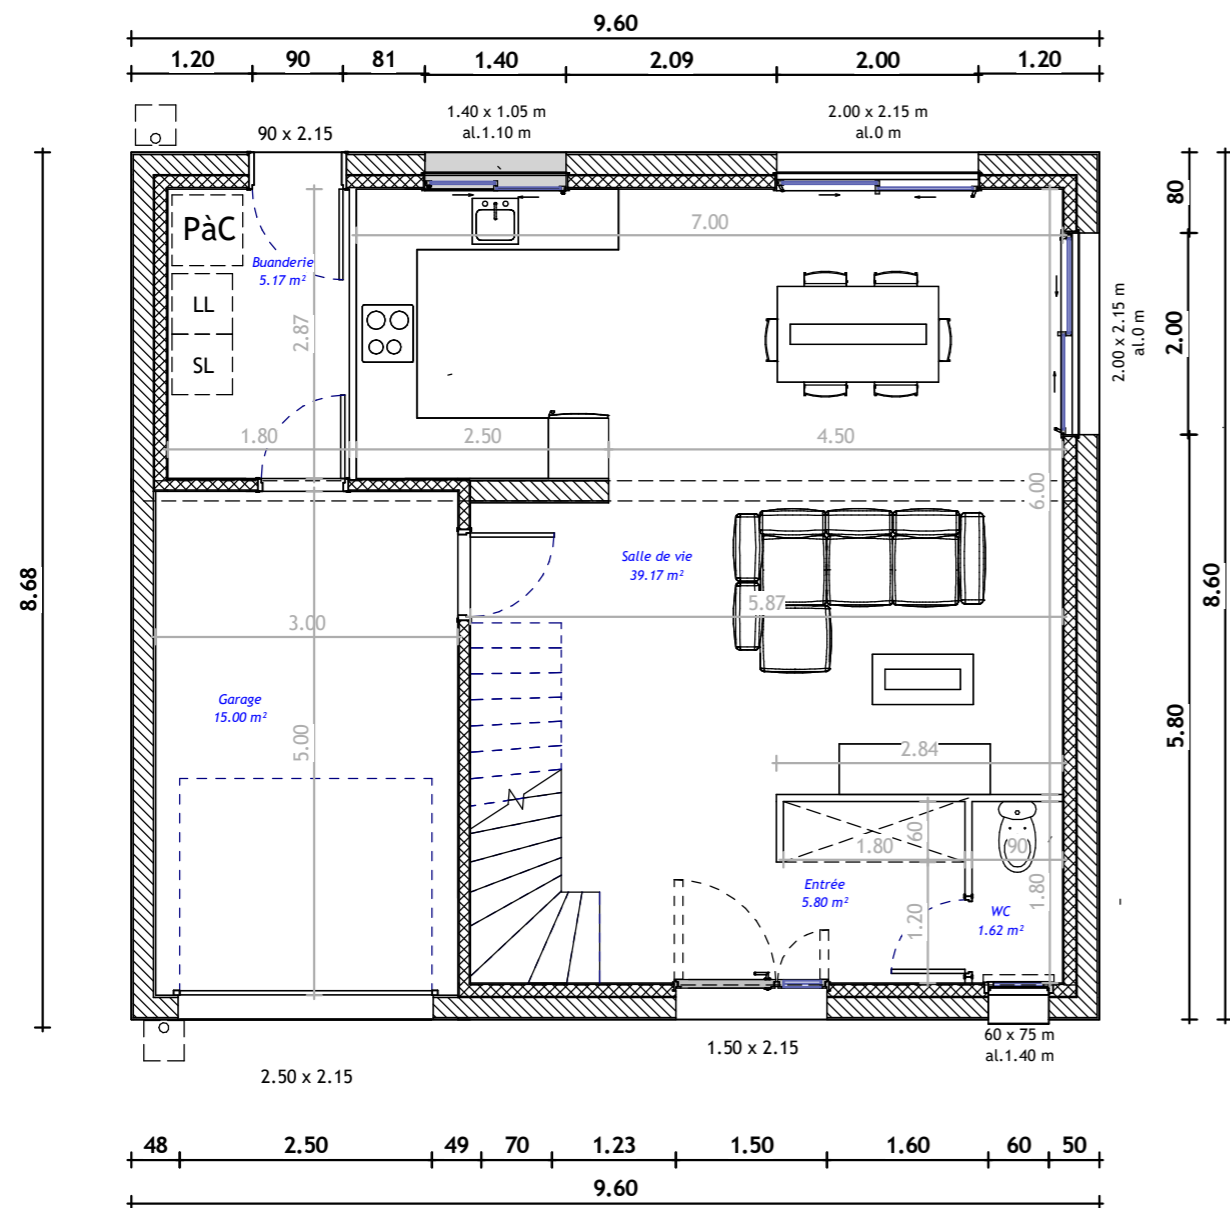


19 rue de la forêt
57310 BOUSSE
Tel : 03 87 51 92 08
contact@bighabitat.fr


RDC

Echelle : 1 : 75

21/10/2025

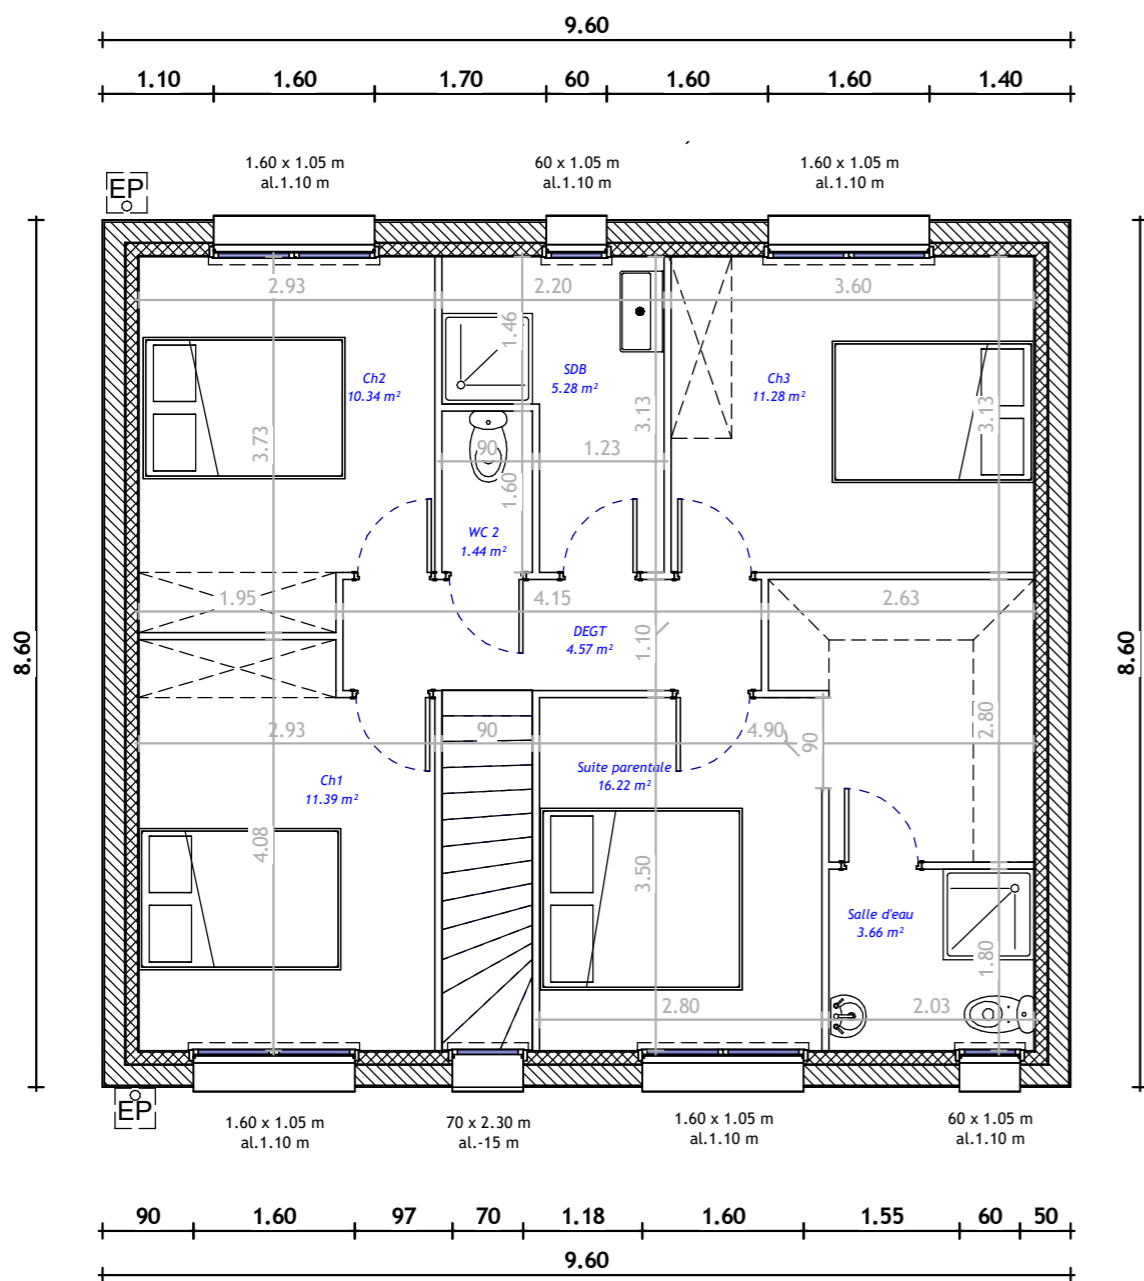

Surface habitable totale	
115.94 m ²	
Salle de vie	39.17 m ²
Suite parentale	16.22 m ²
Ch1	11.39 m ²
Ch3	11.28 m ²
Ch2	10.34 m ²
Entrée	5.80 m ²
SDB	5.28 m ²
Buanderie	5.17 m ²
DEGT	4.57 m ²
Salle d'eau	3.66 m ²
WC	1.62 m ²
WC 2	1.44 m ²

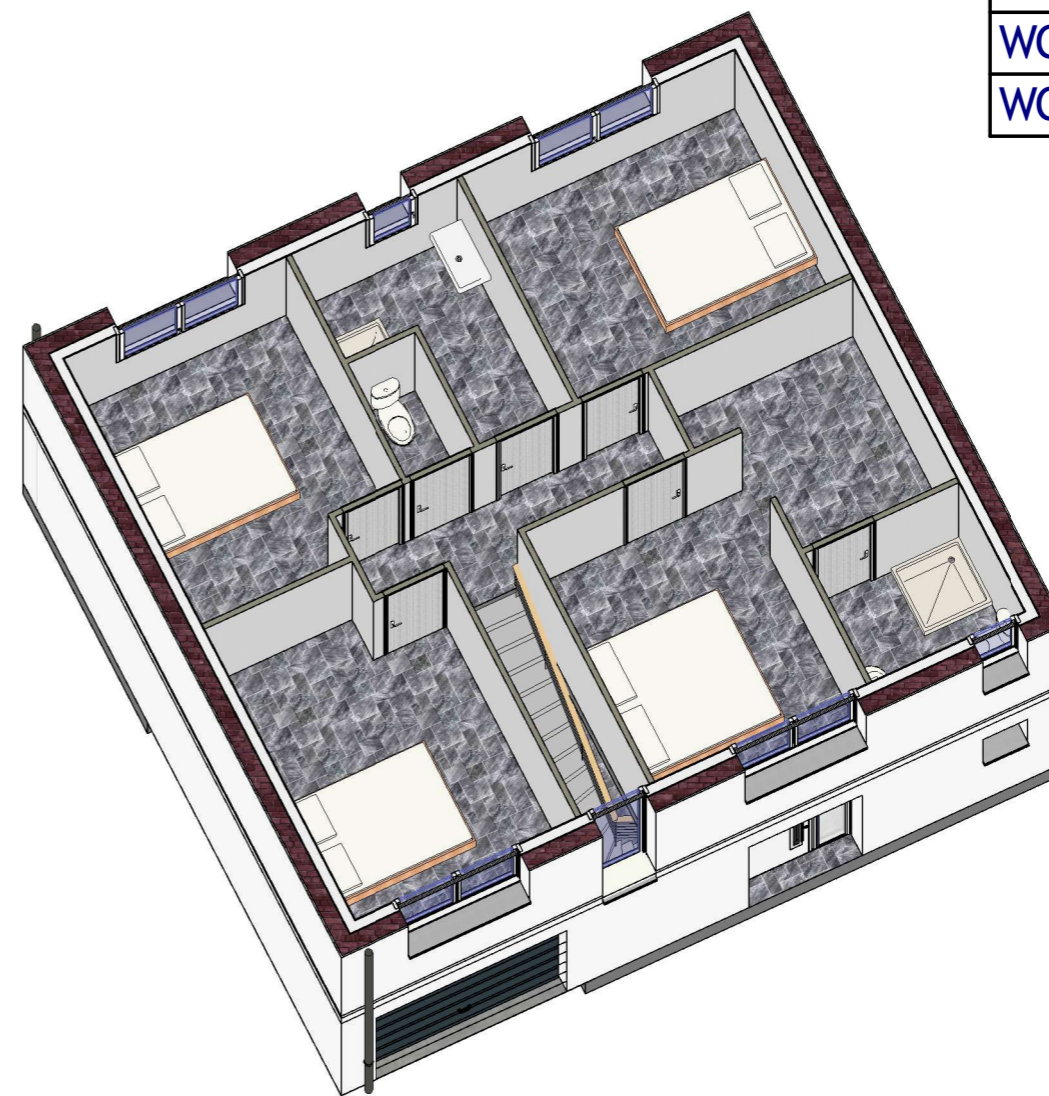

© Les plans restent la propriété intellectuelle de BIG HABITAT et ne peuvent être communiqués à une tierce partie sans accord préalable de BIG HABITAT

	R+1	Echelle : 1 : 75	21/10/2025
--	-----	------------------	------------



19 rue de la forêt
57310 BOUSSE
Tel : 03 87 51 92 08
contact@bighabitat.fr