

Villa Augusta





39, Place de Zurich
67000 STRASBOURG

Tél: 03 88 35 03 33
E-mail: info@wellerimmo.fr

weller immobilière

PLAN DE MASSE

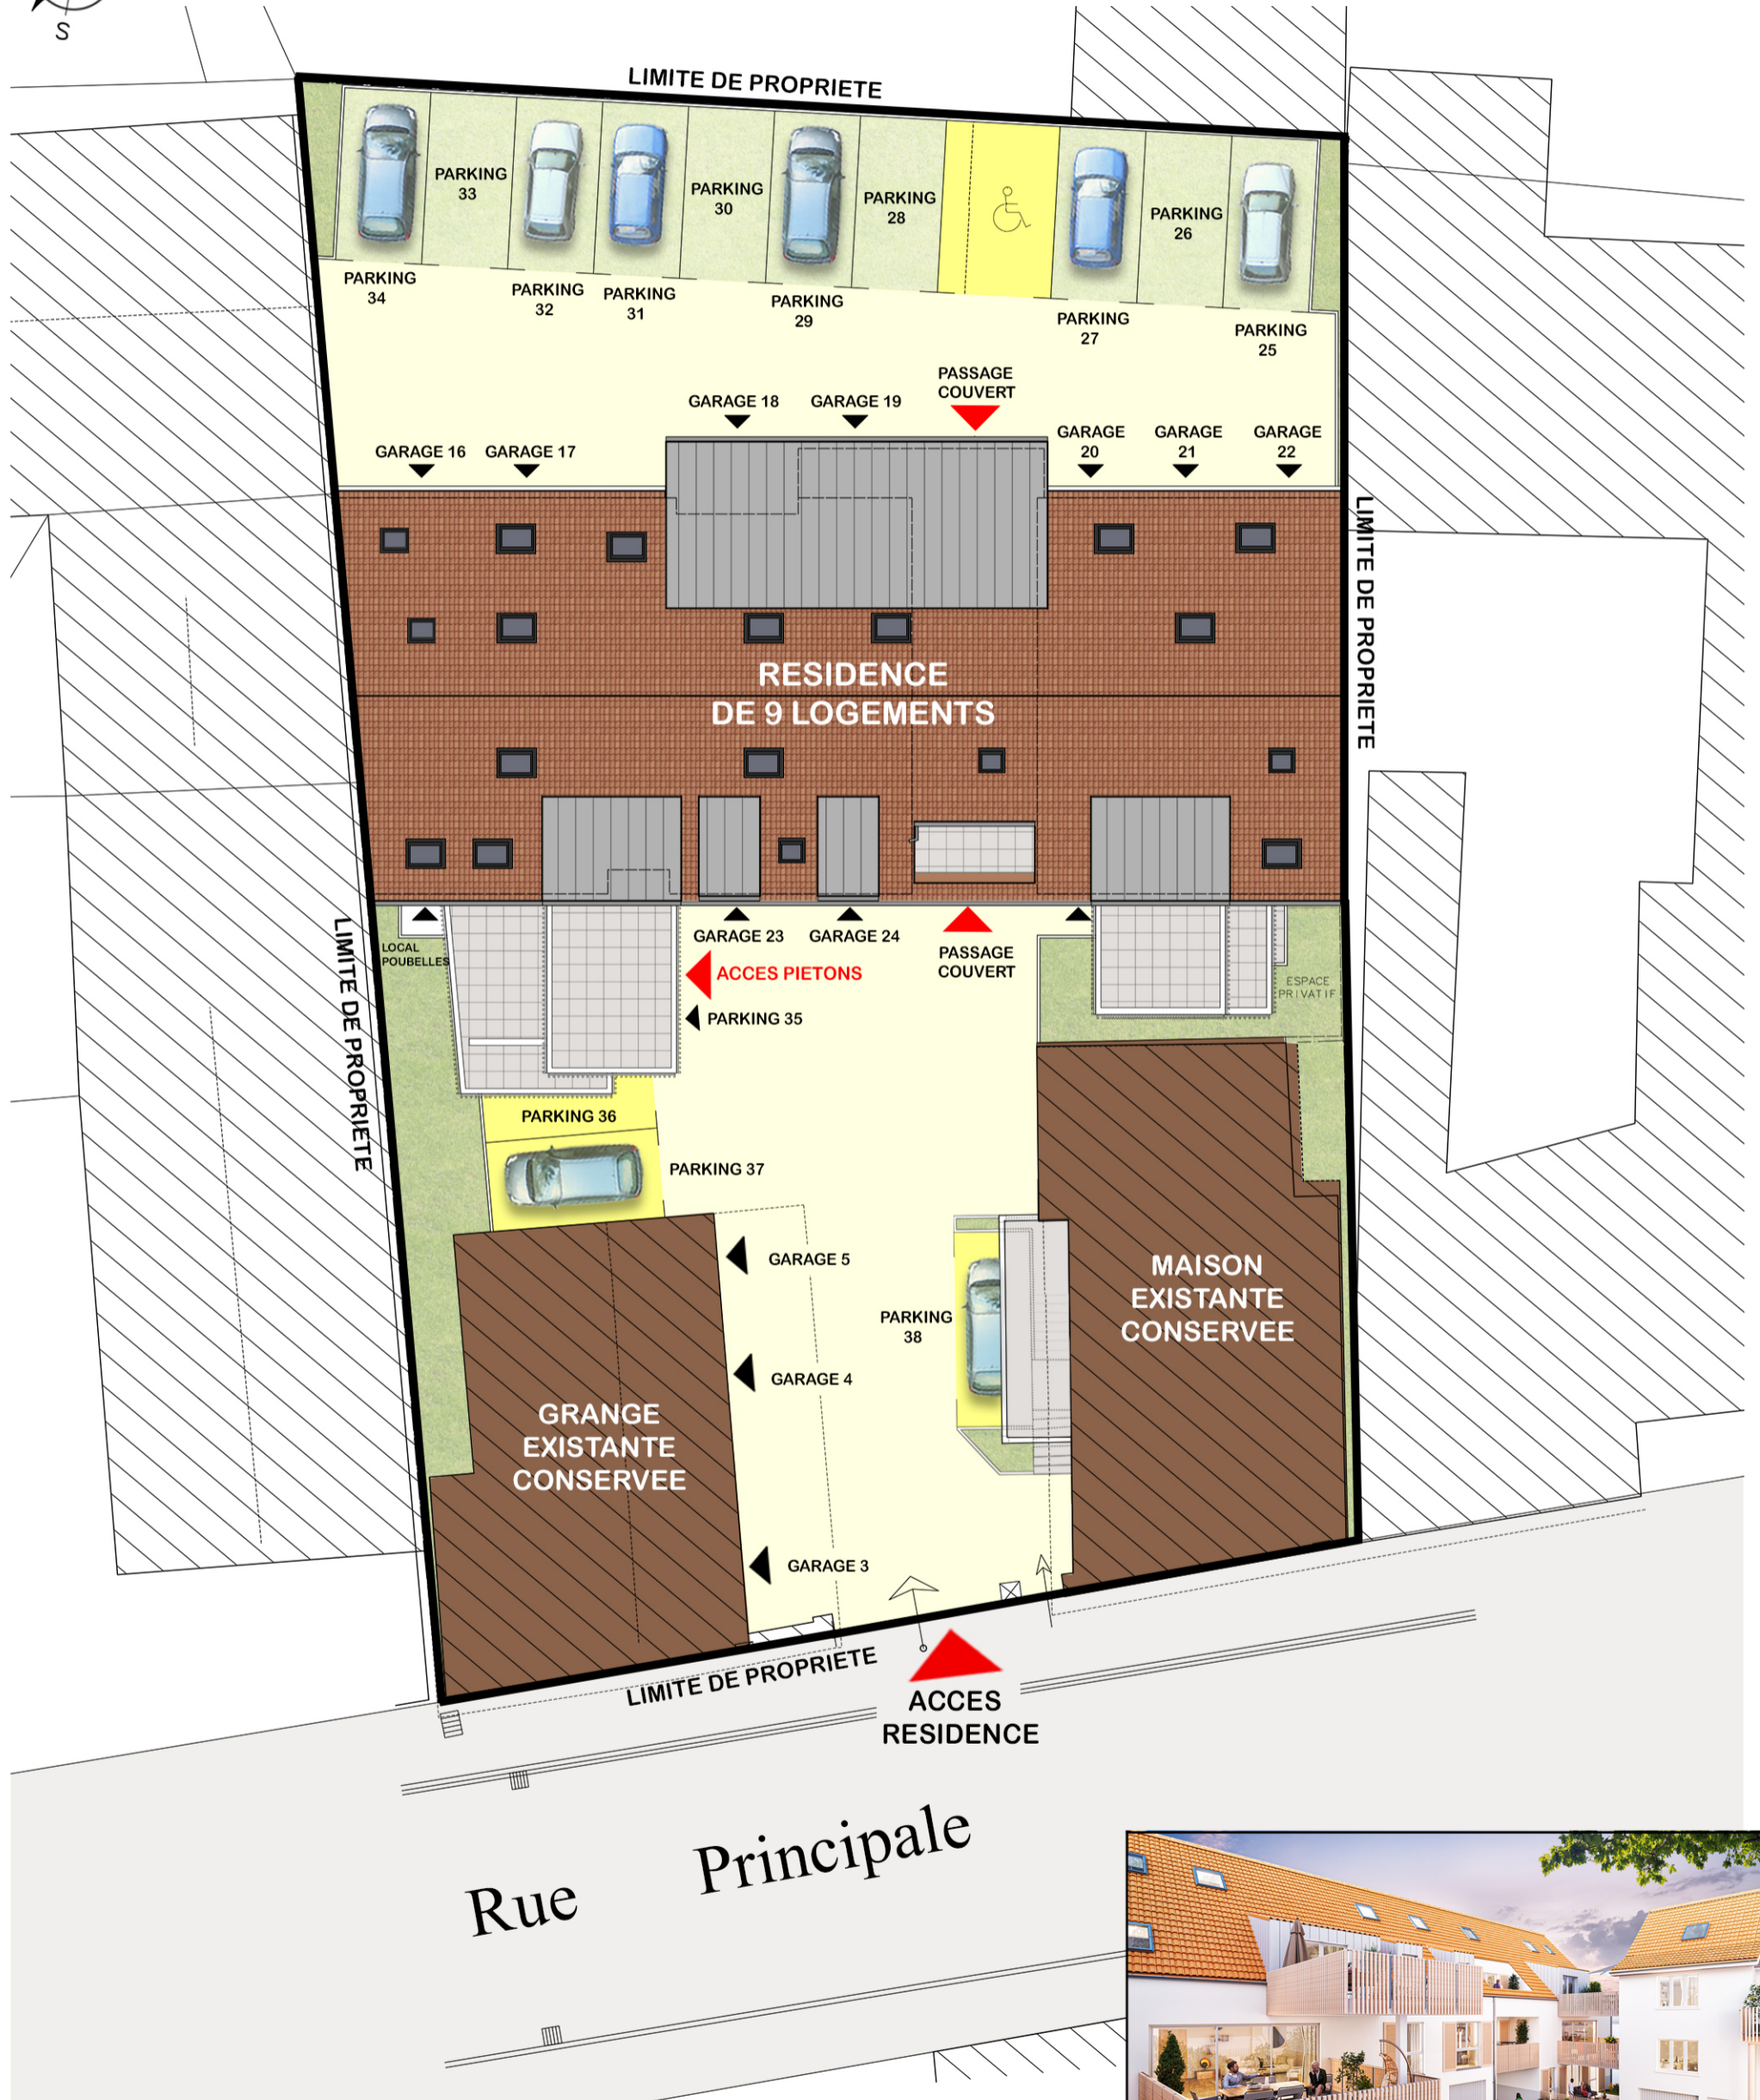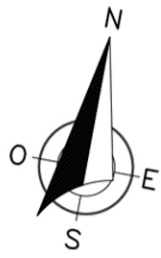

le 27 mars 2023

NOTA: DES MODIFICATIONS SONT SUSCEPTIBLES D'ETRE APPORTEES EN FONCTION DES NECESSITES TECHNIQUES POUR LES DIMENSIONS LIBRES ET L'EQUIPEMENT. LES SURFACES SONT A TITRE INDICATIF. LES RADIATEURS NE SONT PAS FIGURES. LES DOCUMENTS CONTRACTUELS SONT ANNEXES A L'ACTE AUTHENTIQUE.

