

Commune de Roulet St Estephe

LEONARD AMENAGEMENT FONCIER


PLAN DE COMPOSITION

RESIDENCE DES CHARMES

Section: ZM

Lieu-dit: "La Fouillouse "

N° lots	Surfaces
1	1257m²
2	538m²
36	598m²
37	595m²
38	601m²
39	598m²
40	598m²
41	597m²
42	358m²
43	361m²
44	361m²
45	360m²
46	359m²
47	359m²
48	346m²
49	559m²
50	575m²
51	593m²
52	588m²
53	604m²
54	626m²
55	615m²
56	600m²
57	609m²
58	620m²
59	601m²
60	588m²
61	606m²
62	662m²

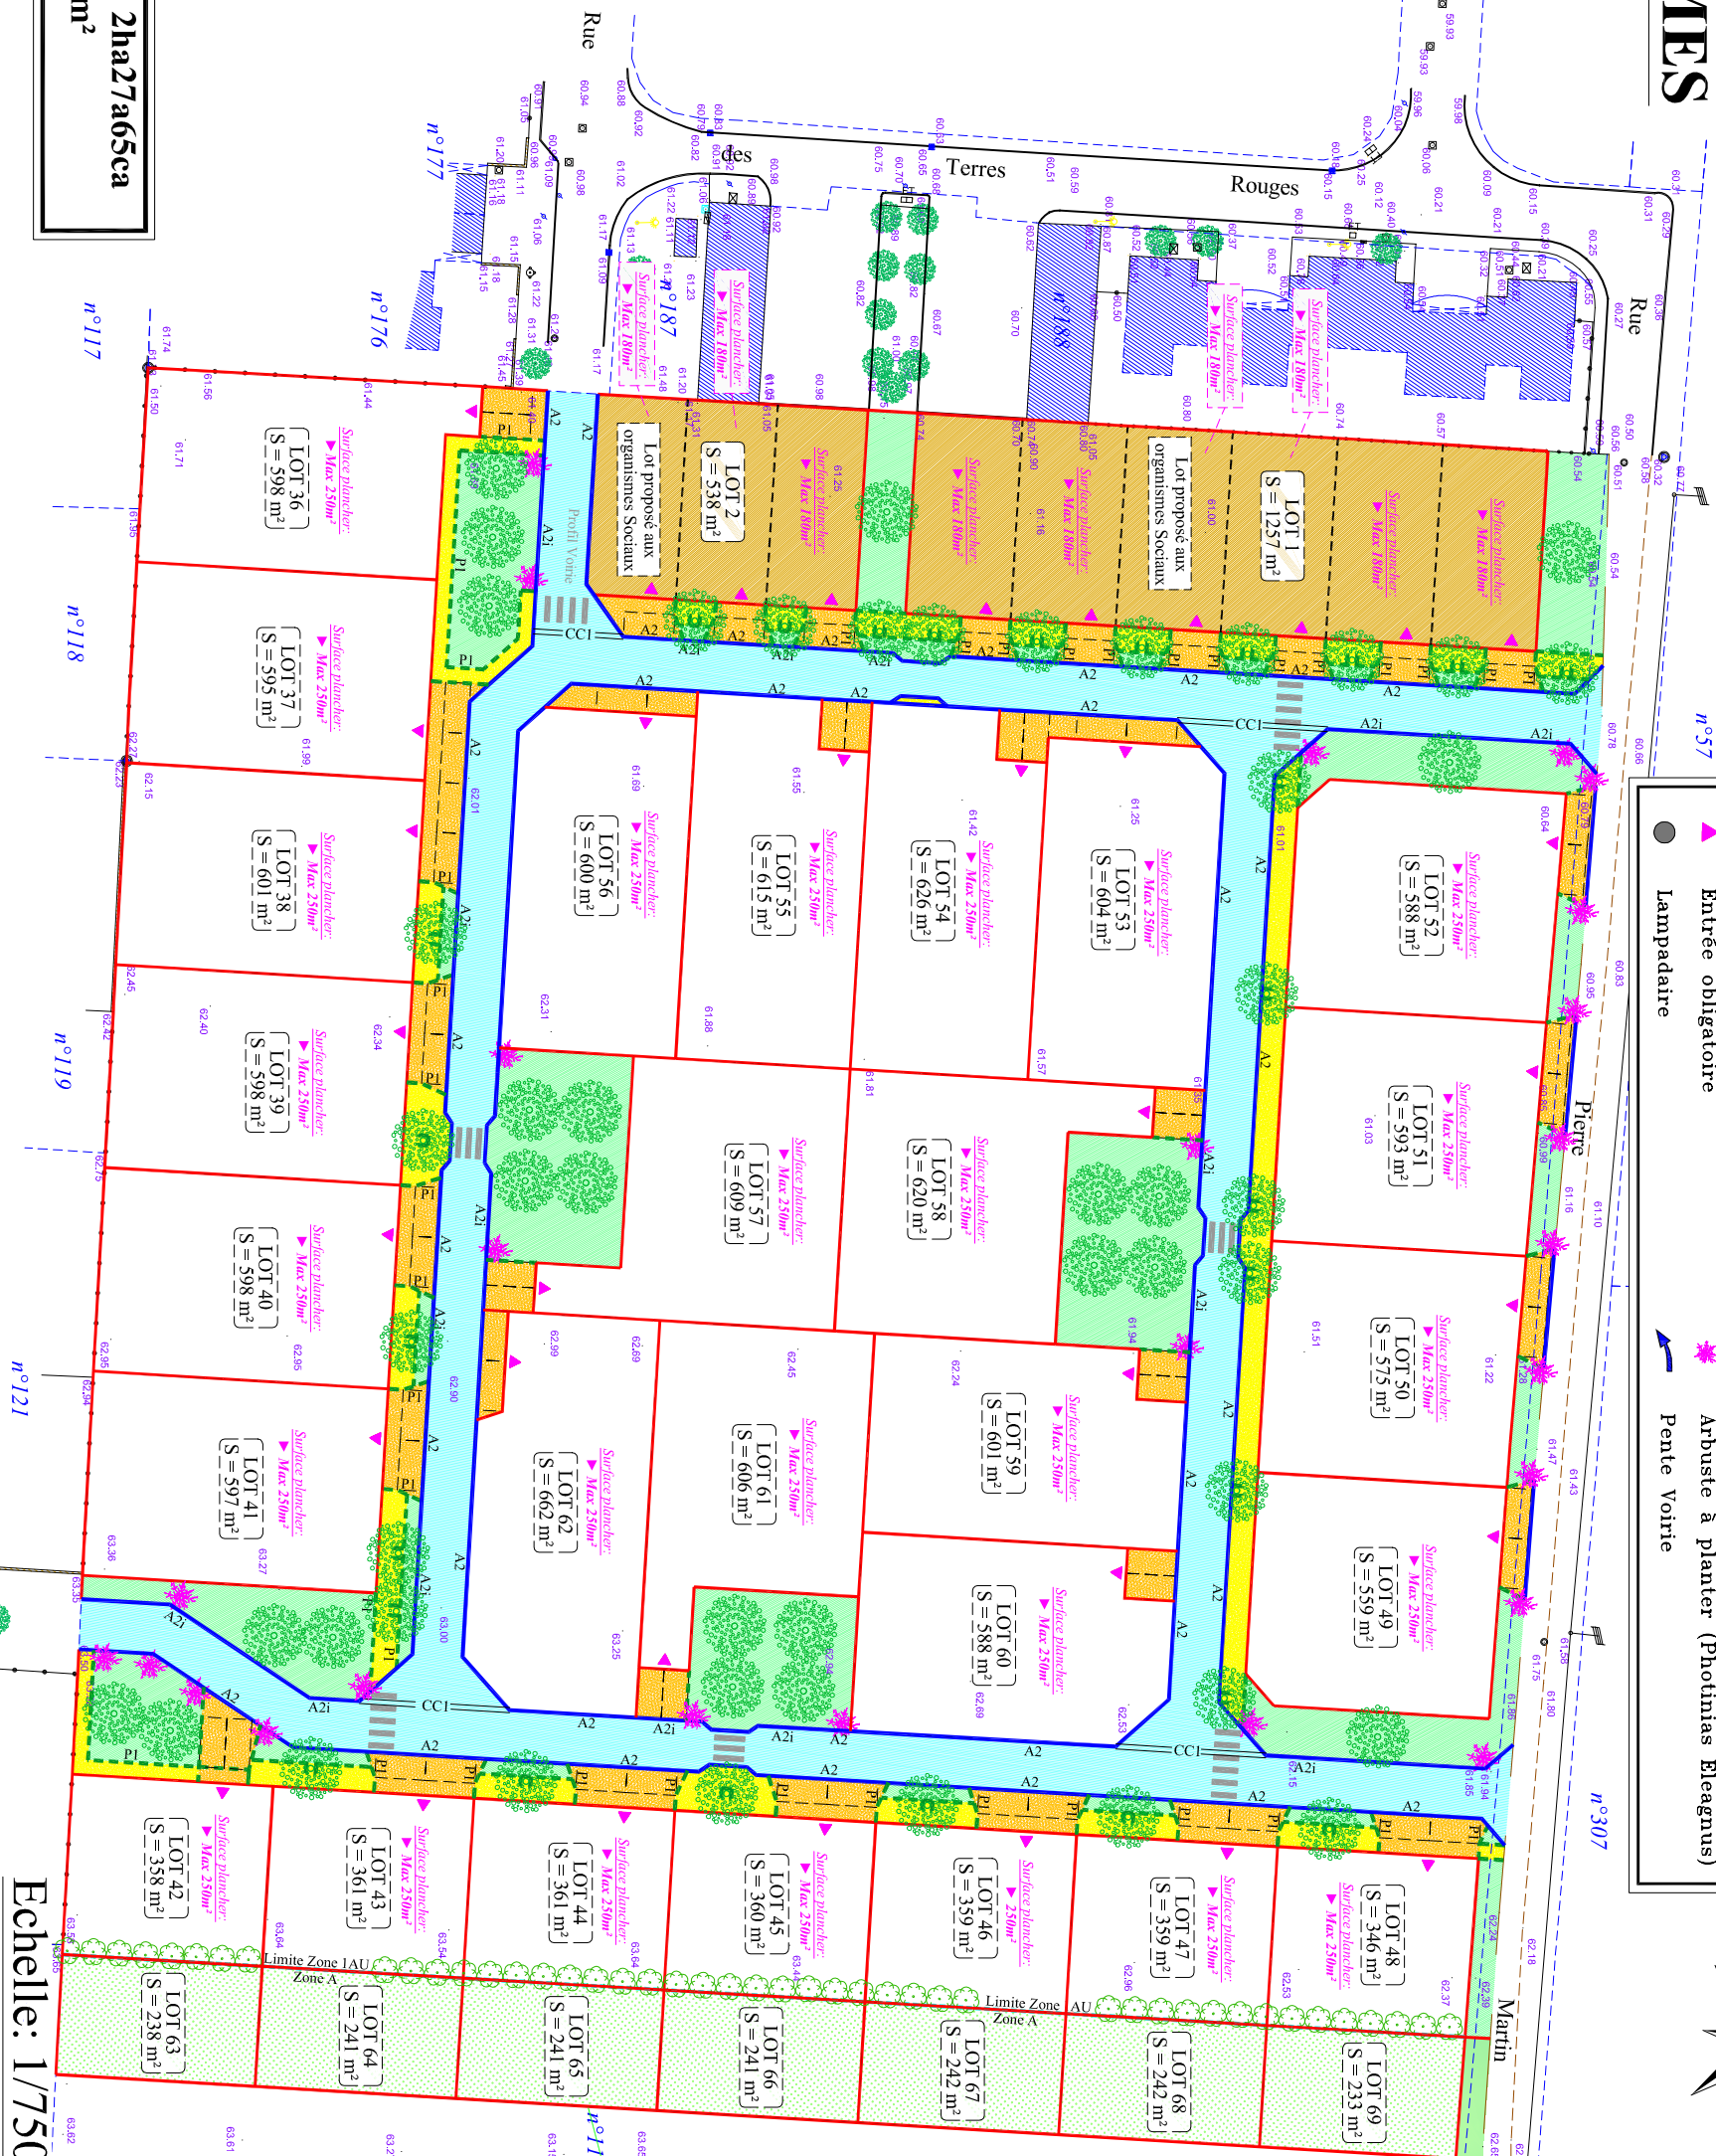

LEGENDE:

- Voie en enrobé 120kg
- Gazon
- Accès en enrobé 120kg
- Chemin piéton en Calcaire 3/6
- Entrée obligatoire
- Lampadaire
- A2 et A2i (Inversé)
- P1
- Non Borduré
- Passage Piéton
- Arbre à planter (Charmes)
- Arbuste à planter (Photinias Eleagnus)
- Pente Voie



GÉOMÈTRE-EXPERT

CONSEILLER VALONNIER GARANTIR

Plan dressé par M. BOUCARD Ph.

Géomètre Expert Foncier

D. P. L. G.

29, Rue Victor Hugo

16400 LA COURONNE

TEL.: 05 45 67 22 61

FAX.: 05 45 67 43 12

Le 23 Avril 2018

Modifié le 24 Mars 2020

Surface Totale du lotissement: 2ha27a65ca

Surface Totale des lots: 16402m²

Echelle: 1/750