


MAISON PASSIVE 100.40 m² à Bitschwiller-lès-Thann

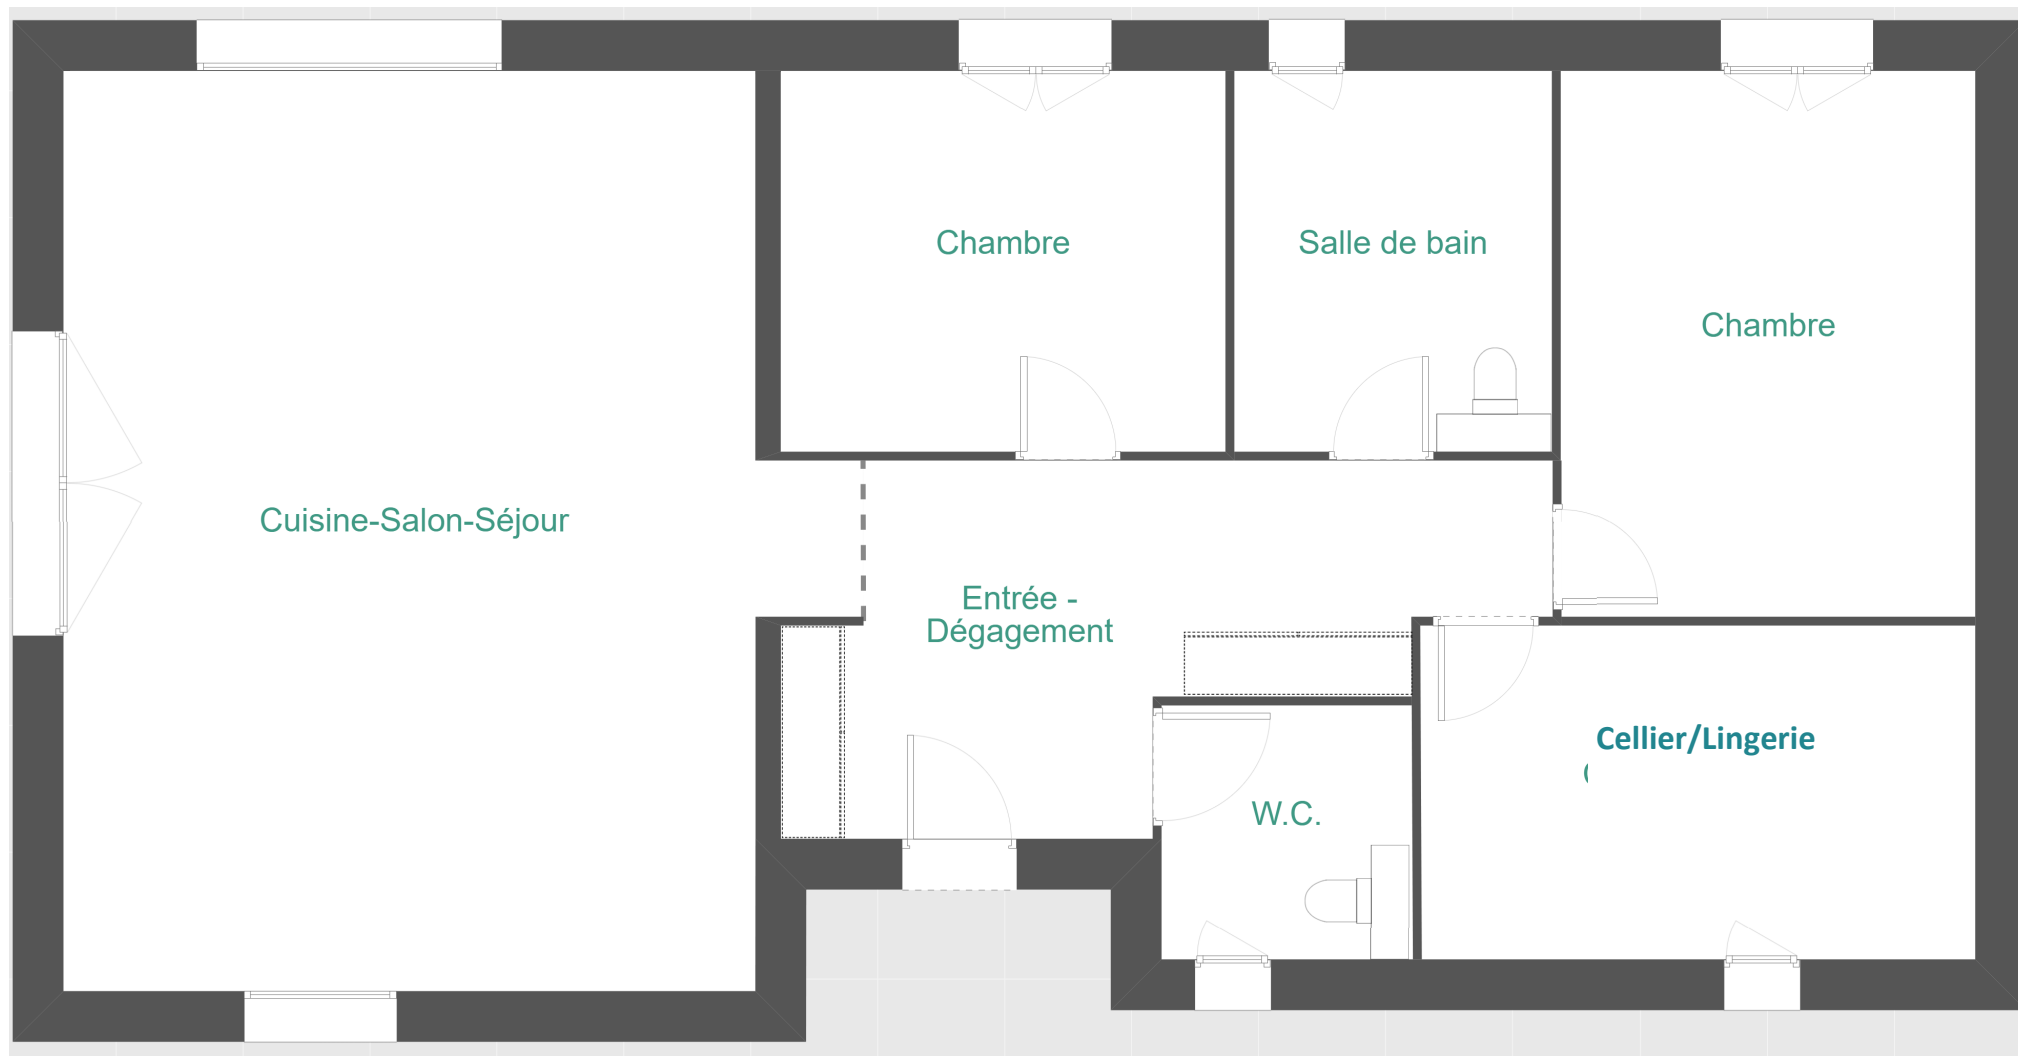

La conception, les plans et dessins, sont la propriété intellectuelle de MACC3-INNOVALYS, auteur du projet.