


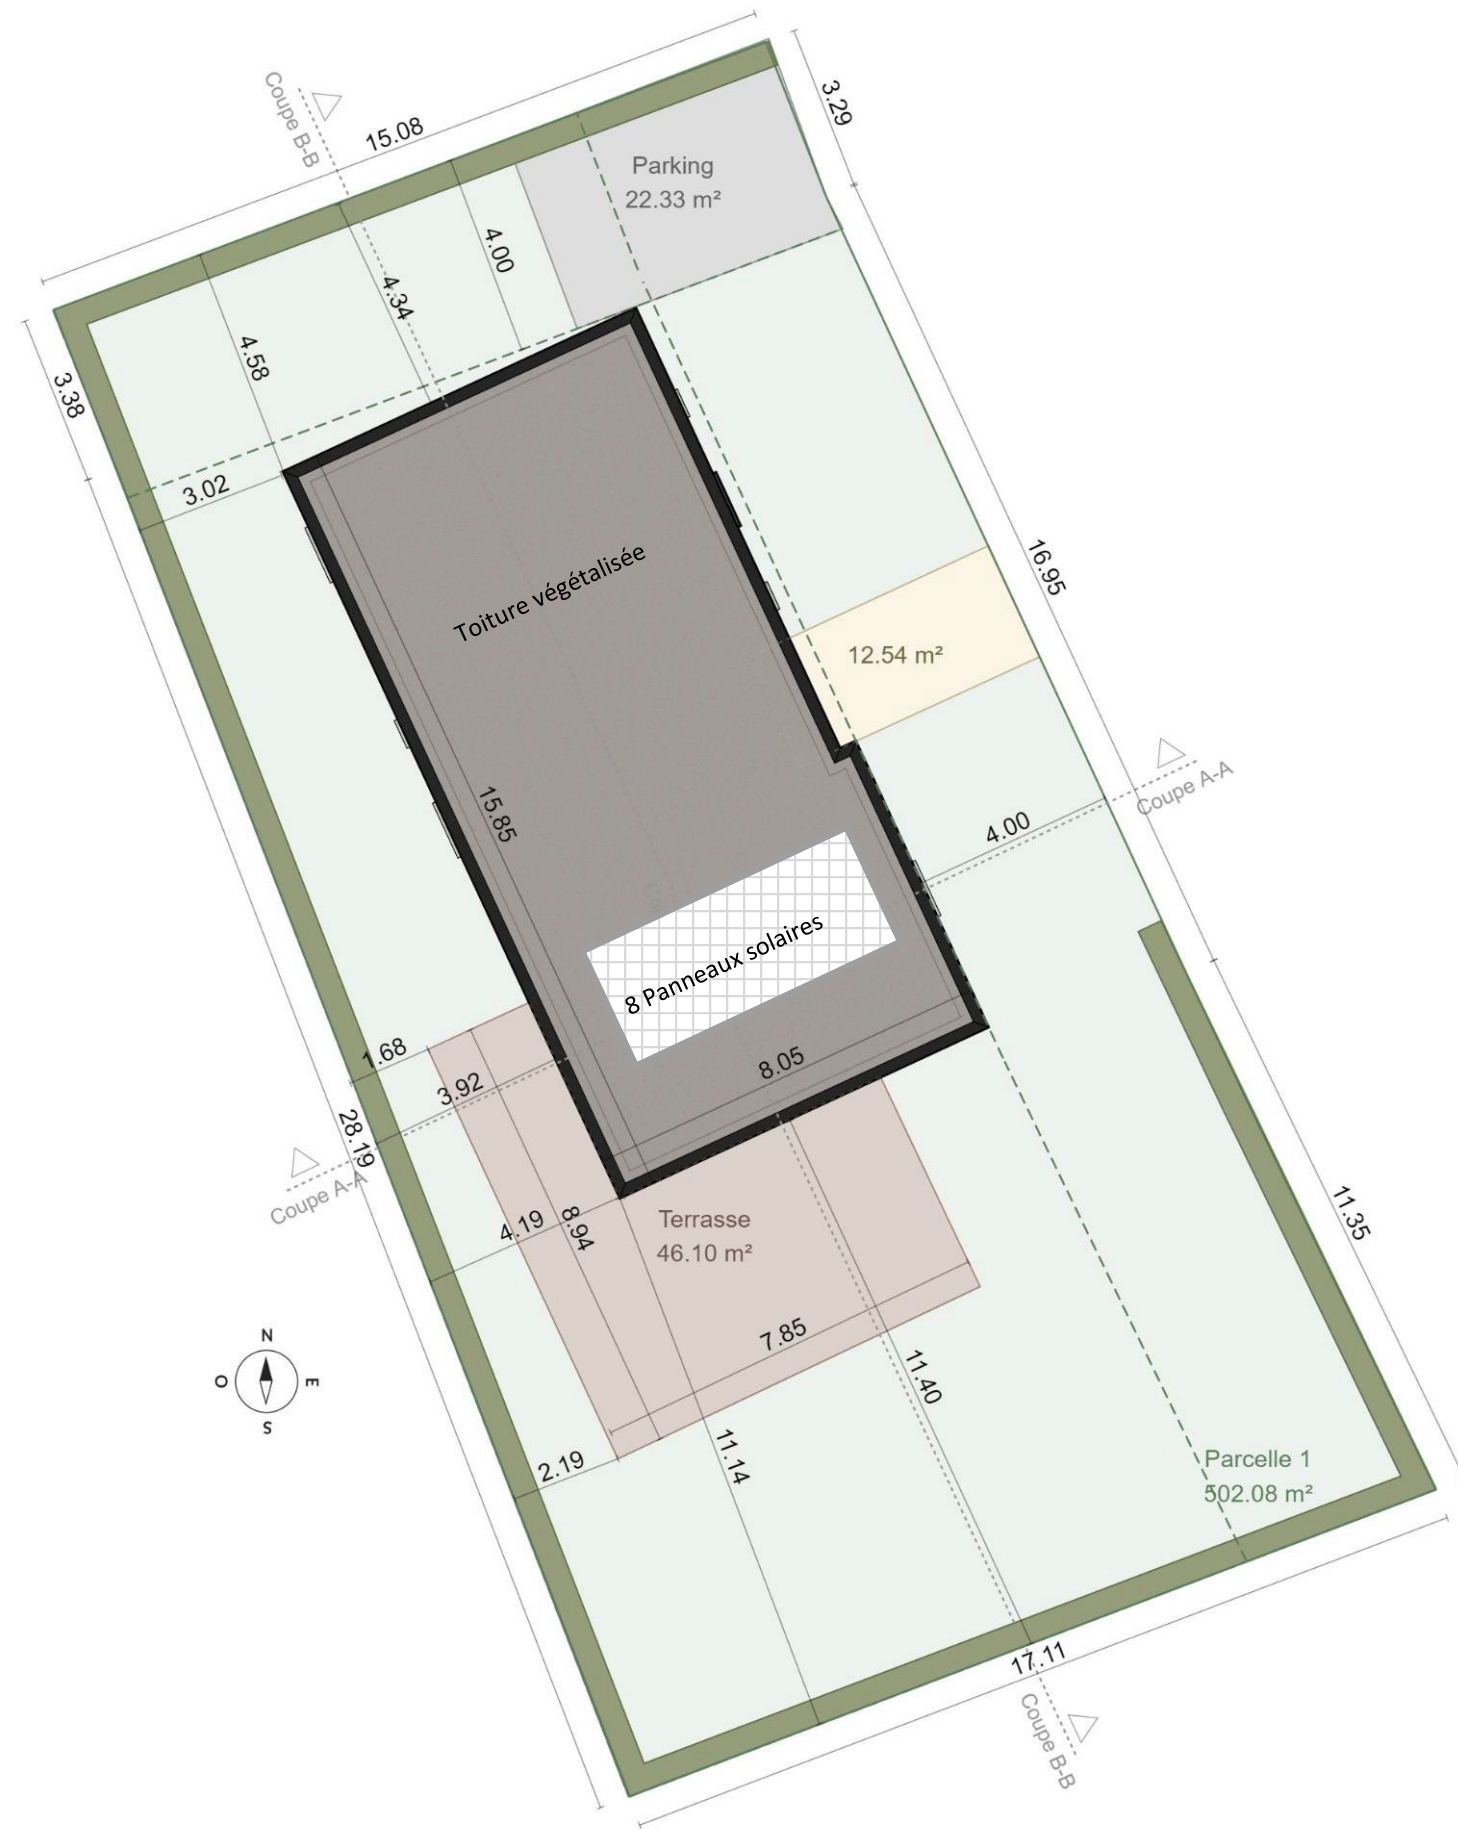

Commune de Bitschwiller les Thann Rue de la THUR Parcelle 138 - Superficie 501 m2	Plan de Masse						MACC 3 - INNOVALYS PÔLE ENR 50 rue Pierre et Marie Curie 68700 CERNAY	Page
						Ech : 1/150		2
	AP	DP	PC	DCE	EXE	18/01/2024		