
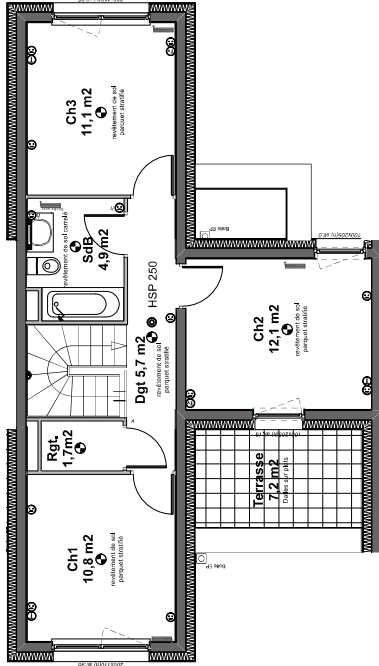
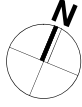



LOGEMENTS INDIVIDUELS RUE DU GIRON à SEICHAMPS (54280)

Logement type T4

Lot 02

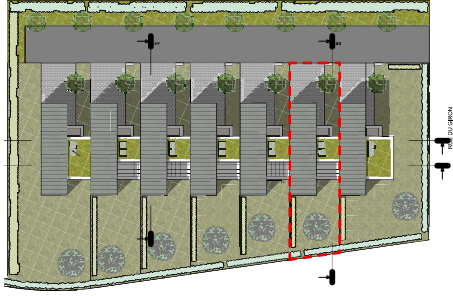

Terrain	214,00 m ²
Rez de chaussée	
entrée	2,50 m ²
séjour	22,00 m ²
cuisine	6,80 m ²
salle d'eau	4,40 m ²
dégauchement	5,40 m ²
placard	0,90 m ²
rgt sous escalier	0,80 m ²
1er Etage	
dégauchement	5,70 m ²
salle de bains	4,90 m ²
rangement	1,70 m ²
chambre 1	10,80 m ²
chambre 2	12,10 m ²
chambre 3	11,10 m ²
TOTAL HABITABLE	89,10 m²
jardin	98,00 m ²
garage	18,20 m ²
terrasse R+1	7,20 m ²

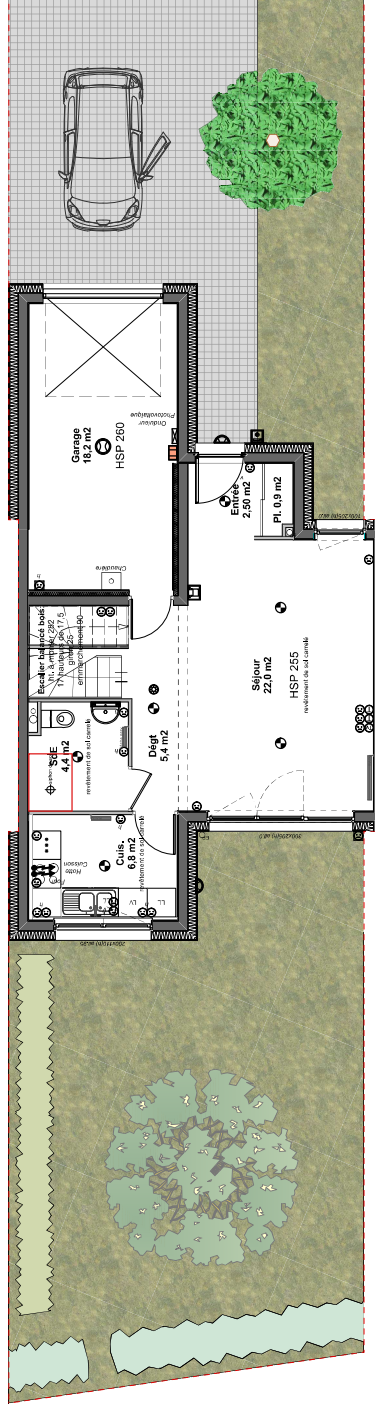

- LEGENDE**
- Applique
 - Réglette
 - Douille DCL
 - Prise 2x10/16A + T
 - Prise RJ45
 - Prise Télévision
 - Alimentation spécialisée
 - Plaine visioophone
 - BP Sonnerie
 - Détecteur incendie autonome de fumée (DAAF)
 - Gaine technique logement
 - Radiateur

Echelle 1/100°

01/05 2022



Les cotes et surfaces ainsi que l'emplacement des gaines sont mentionnés à titre indicatif. Elles sont susceptibles de légères variations en fonction d'impératifs techniques ou administratifs.