


Terra Flora

18 chemin de Foray
73000 Chambéry

PLAN MASSE

27 juin 2023

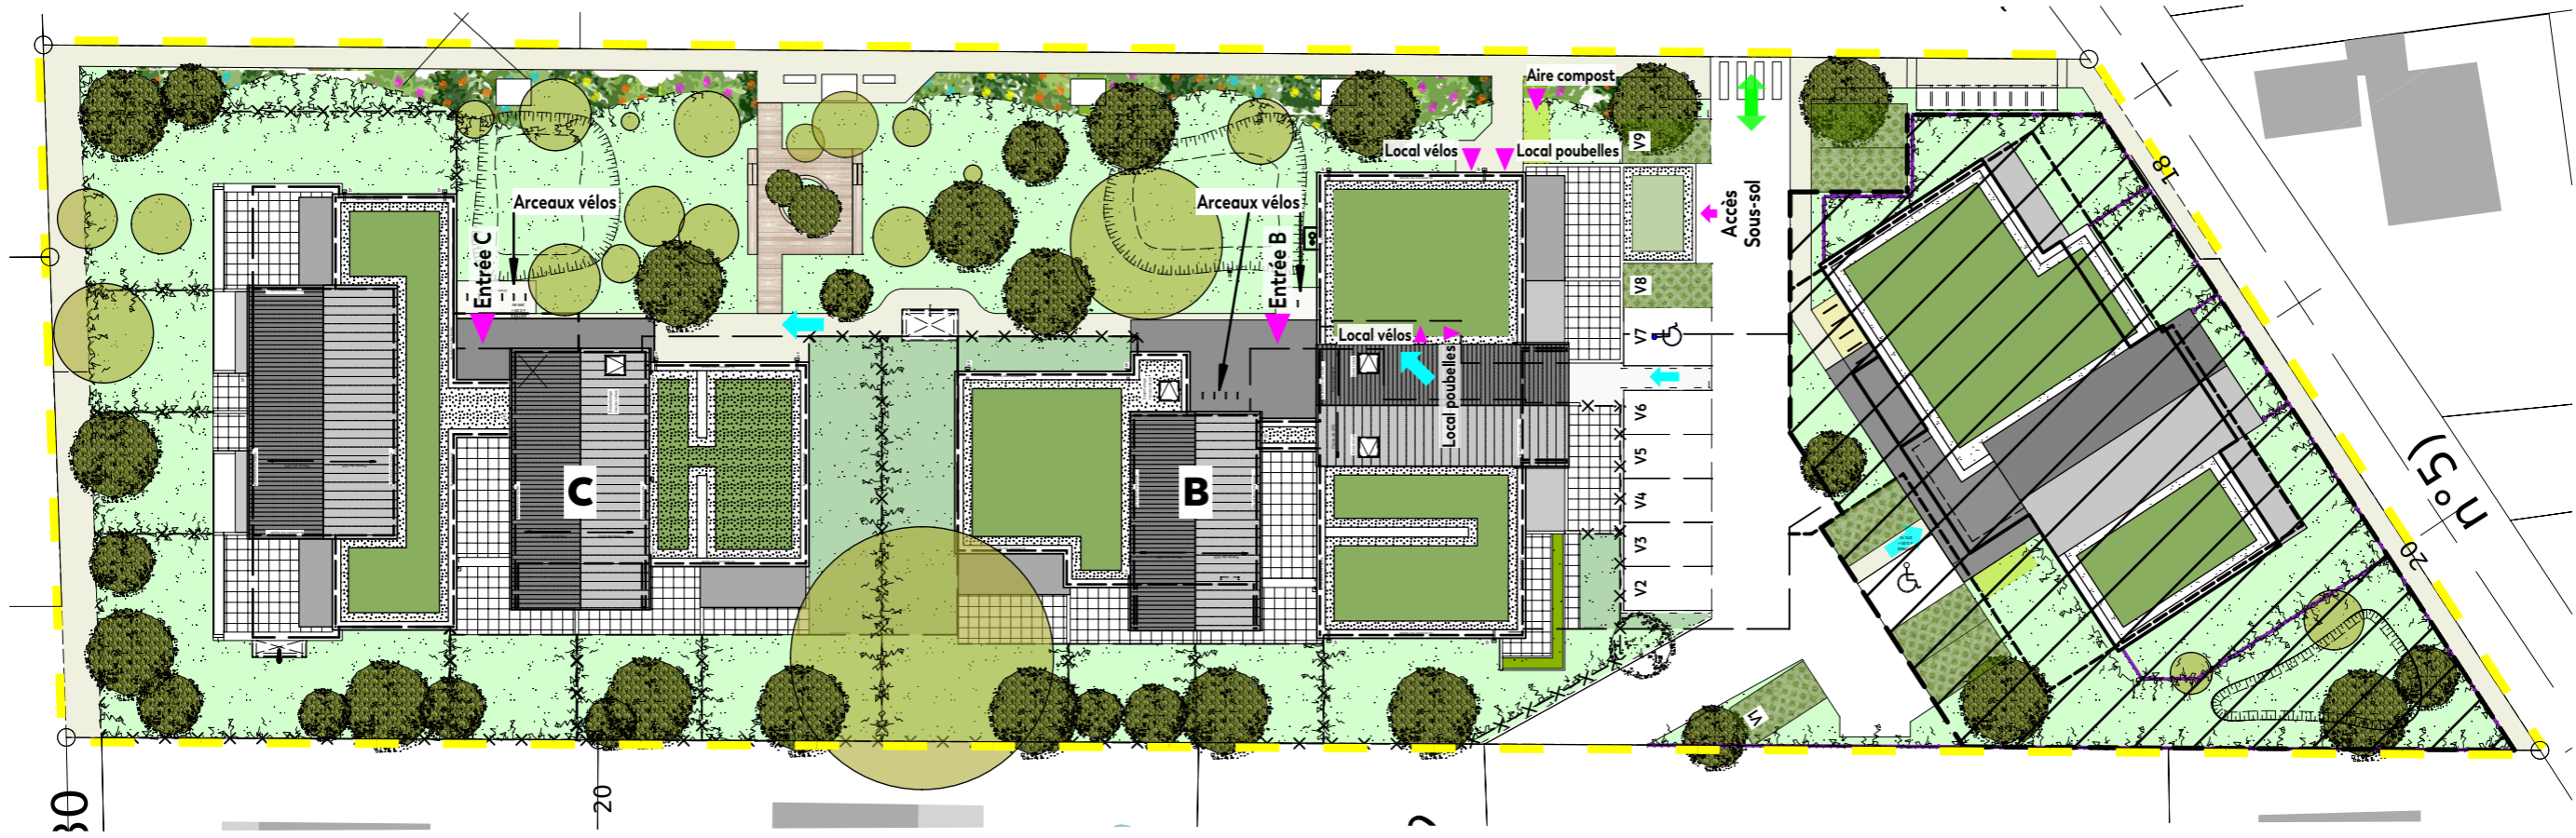

Les surfaces et les cotes peuvent varier de plus ou moins 5%. Des modifications peuvent éventuellement être apportées à ce plan en fonction des nécessités techniques ou architecturales de réalisation. Tant pour les dimensions que pour les équipements.
Les retombées en pignons (poutres, soffites, crissons, faux-pignons) ne sont pas systématiquement représentées. Les canalisations et radiateurs ne sont pas représentés. Les indications d'équipements et de plantations ne sont pas contractuelles.

Réalisation
04.79.35.80.30
06.20.46.94.90

adv@armanet-promotion.fr
www.armanet-promotion.fr

Conception

