


Total surface habitable M04	
88.62 m <sup>2</sup>	

Salle de vie	33.78 m <sup>2</sup>
Ch2	13.15 m <sup>2</sup>
Ch1	12.27 m <sup>2</sup>
Ch3	10.12 m <sup>2</sup>
SDB	6.31 m <sup>2</sup>
Entrée	5.39 m <sup>2</sup>
DEGT	4.13 m <sup>2</sup>
WC	3.48 m <sup>2</sup>


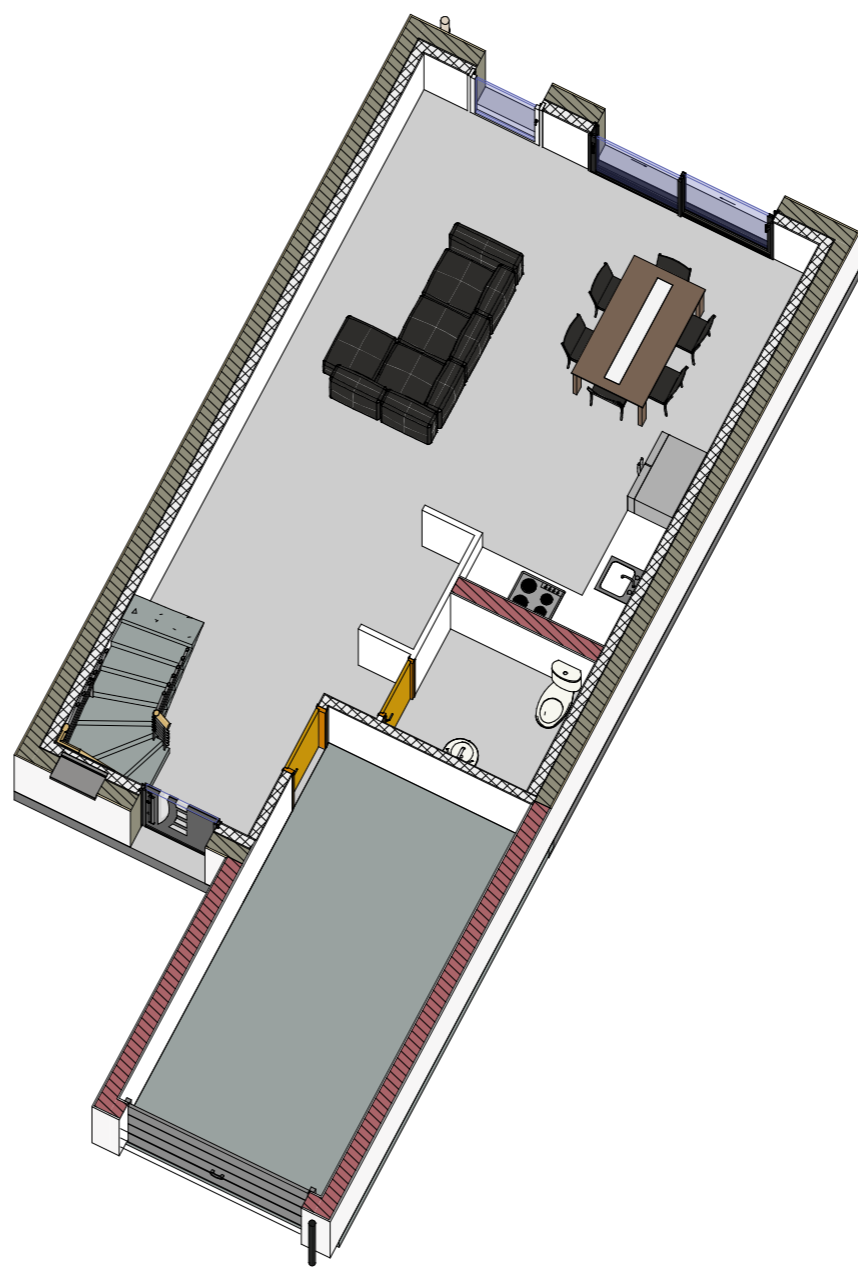


© Les plans restent la propriété intellectuelle de BIG HABITAT et ne peuvent être communiqués à une tierce partie sans accord préalable de BIG HABITAT

	RDC M04	Echelle : 1 : 75
--	---------	------------------

**BIG**  
**BIG HABITAT**  
CONSTRUCTEUR DE MAISONS INDIVIDUELLES

19 rue de la forêt  
57310 BOUSSE  
Tel : 03 87 51 92 08  
contact@bighabitat.fr

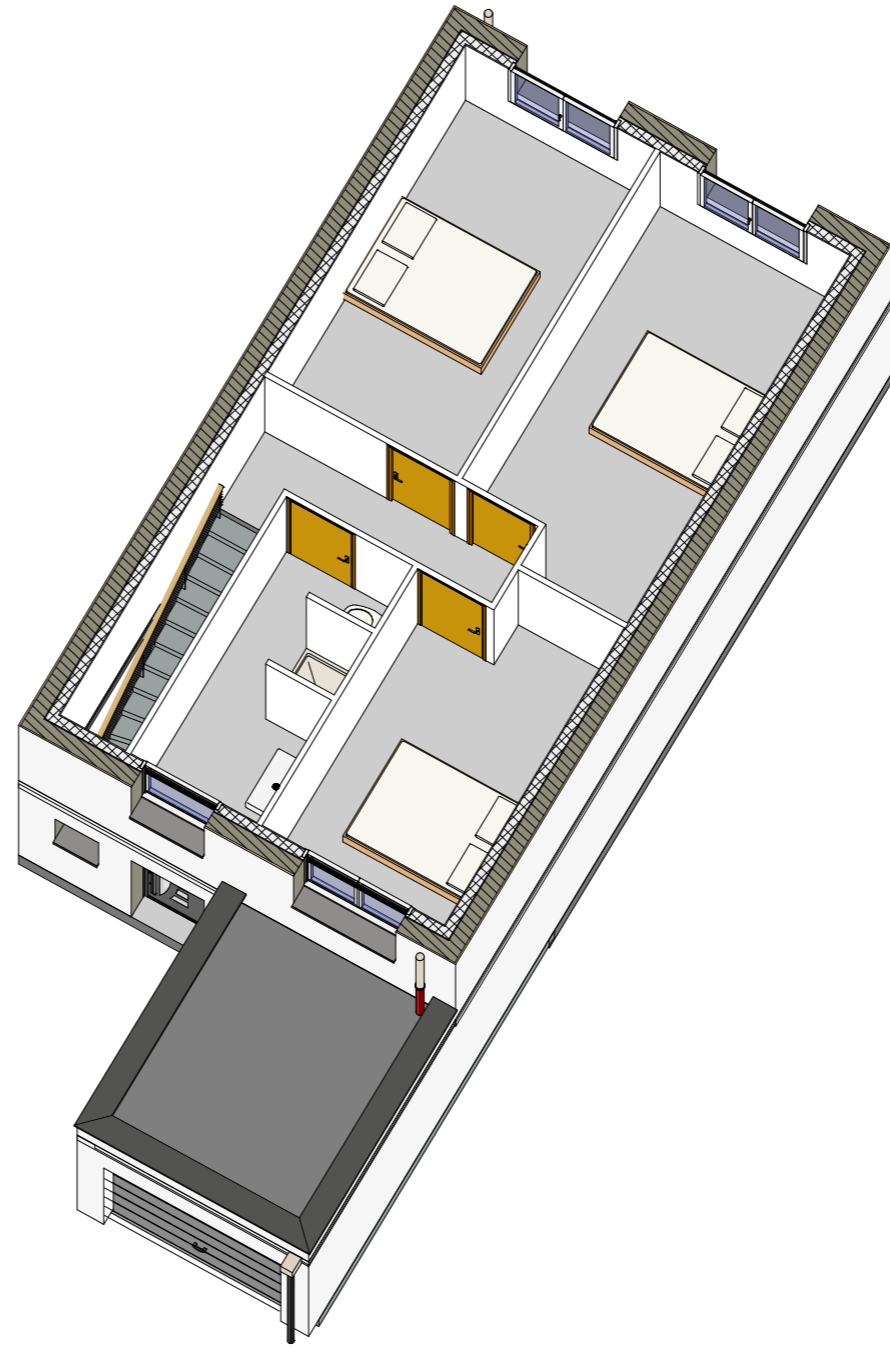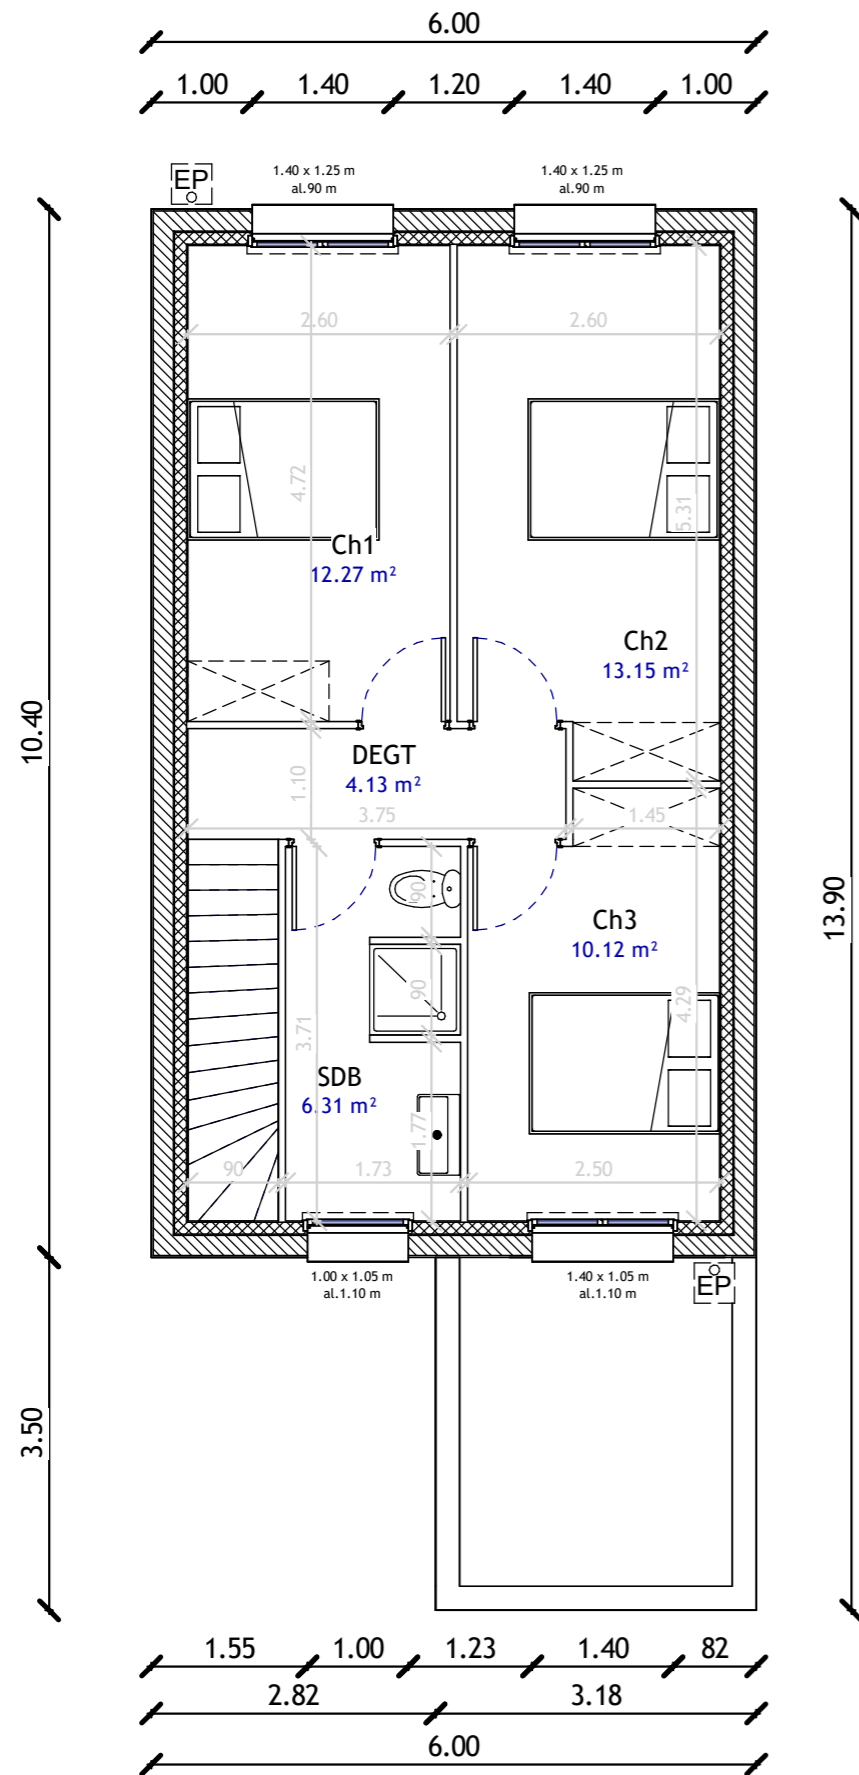

Total surface habitable M04	
88.62 m <sup>2</sup>	

Salle de vie	33.78 m <sup>2</sup>
Ch2	13.15 m <sup>2</sup>
Ch1	12.27 m <sup>2</sup>
Ch3	10.12 m <sup>2</sup>
SDB	6.31 m <sup>2</sup>
Entrée	5.39 m <sup>2</sup>
DEGT	4.13 m <sup>2</sup>
WC	3.48 m <sup>2</sup>

© Les plans restent la propriété intellectuelle de BIG HABITAT et ne peuvent être communiqués à une tierce partie sans accord préalable de BIG HABITAT

	R+1 M04	Echelle : 1 : 75	
--	---------	------------------	--

**BIG**  
**BIG HABITAT**  
CONSTRUCTEUR DE MAISONS INDIVIDUELLES

19 rue de la forêt  
57310 BOUSSE  
Tel : 03 87 51 92 08  
contact@bighabitat.fr