

## LA VICOMTÉ-SUR-RANCE (22 690)

## La Mare aux Renards : 8 lots


Permis d'Aménager n° PA 0022385 23 C0004



**HELIO AMENAGEMENT**  
170, rue de Saint-Malo  
35000 RENNES  
Téléphone : 02.99.85.93.59

## PLAN DE VENTE

## Plan de situation (sans échelle)

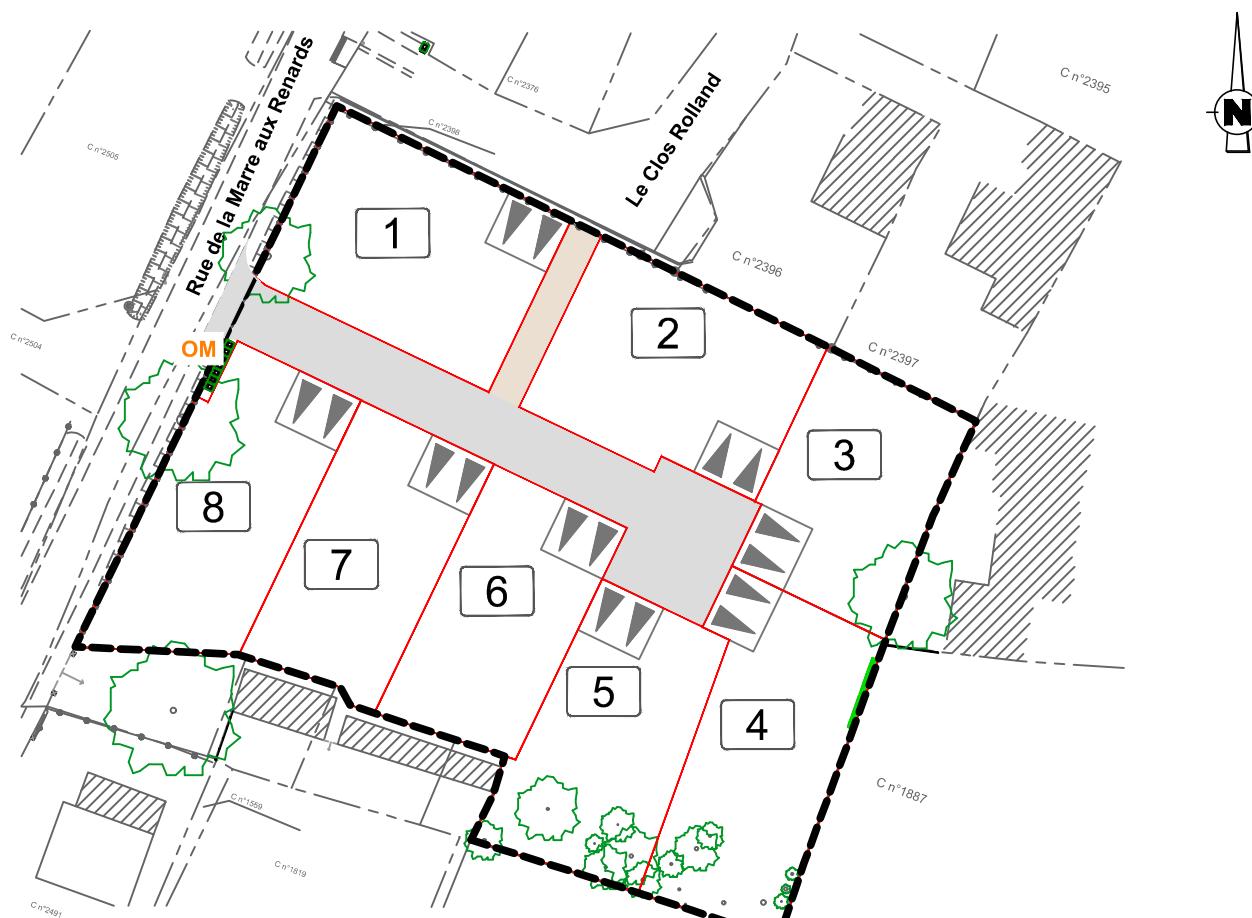

## RAPPELS ET OBLIGATION


1. La position des ouvrages techniques (branchements, coffrets, candélabres, grilles, etc...) est donnée à titre purement indicatif. Elle est susceptible d'être modifiée par le maître d'ouvrage sans que l'acquéreur puisse exercer quelque recours que ce soit contre le maître d'ouvrage. Par conséquent, la position des différents éléments techniques devra être impérativement vérifiée avant le démarrage de la construction.
  2. Implantation de la construction obligatoire par un géomètre agréé
  3. Les cotes "projet" sont non contractuelles et doivent être contrôlées par les entreprises.
  4. Les superficies et cotations des lots sont données à titre indicatifs. Les cotations et superficies définitives n'apparaitront qu'à l'issue des opérations de délimitation & bornage réputés conformes.

# LA-VICOMTÉ-SUR-RANCE

## La Mare aux Renards

LOT 3

## PLAN DE VENTE

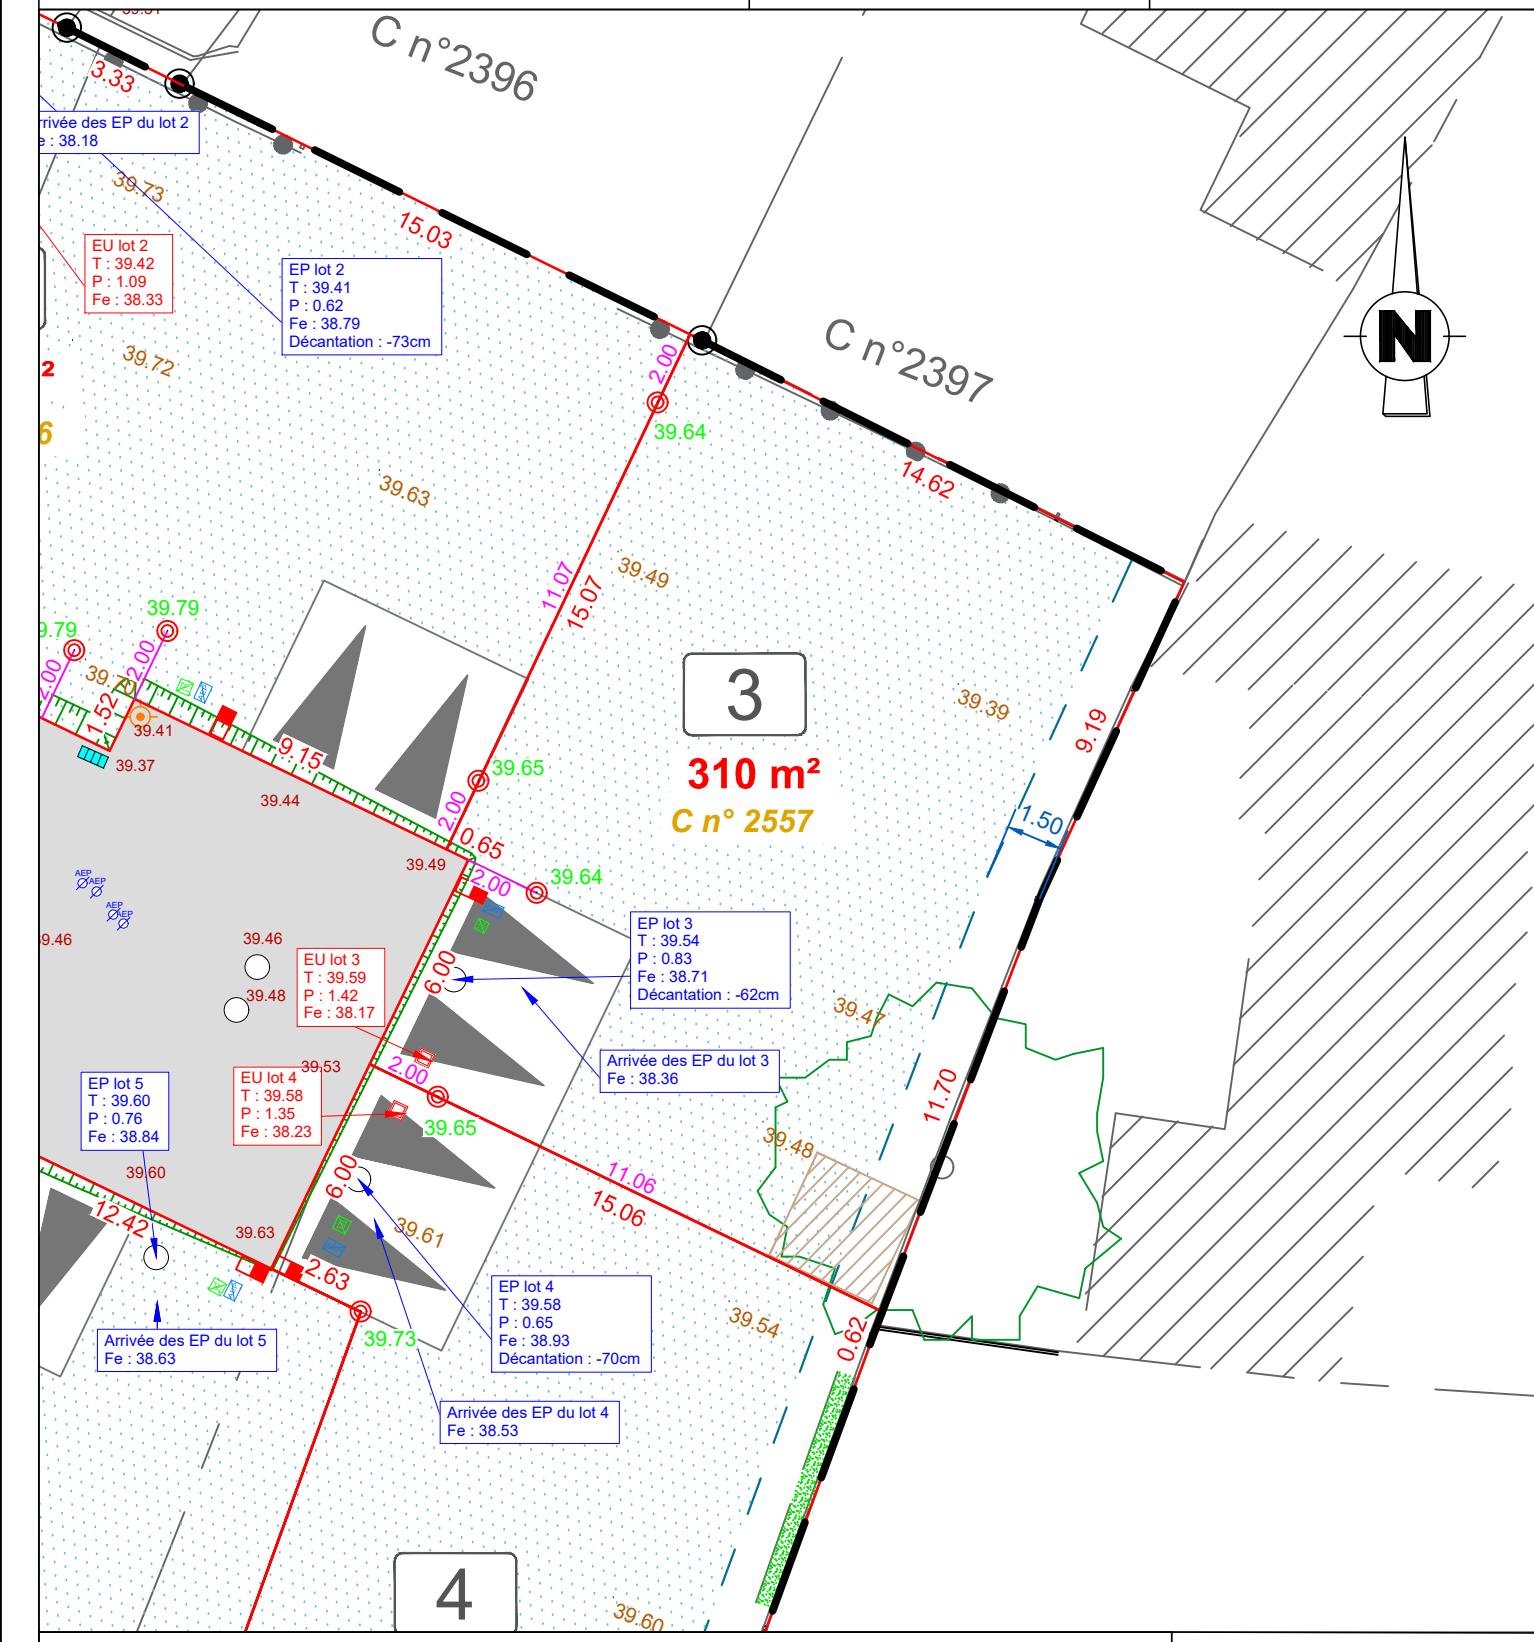

#### Légende du plan de composition

- |  |  |
|--|--|
|  Périmètre du lotissement   |  Altimétrie voirie (projetée)       |
|  N° du lot                  |  Branchement EU                     |
|  Surface du lot             |  Ouvrage de rétention EP individuel |
|  Identifiant cadastral      |  Citerneau Télécom                  |
|  Accès au lot               |  Coffret EDF                        |
|  Altimétrie terrain naturel |  Branchement AEP                    |
|  Zone constructible         |  Candélabre (position projetée)     |
|  Arbre à préserver          |  Cotation entre bornes              |
|  Zone de compostage         |  Altimétrie de la borne             |

**PLAN ÉTABLI PAR LE CABINET  
HAMEL GEOMÉTRES-EXPERTS**



ECHELLE 1 / 200

Référence dossier 231032

Date 27/10/202

Dessinateur CPR



Agence de ACIGNÉ  
10 Z.A. Le Boulais - 35690 ACIGNÉ  
Téléphone : 02.99.62.52.10  
e-mail : acigne@hamel-ge.com