
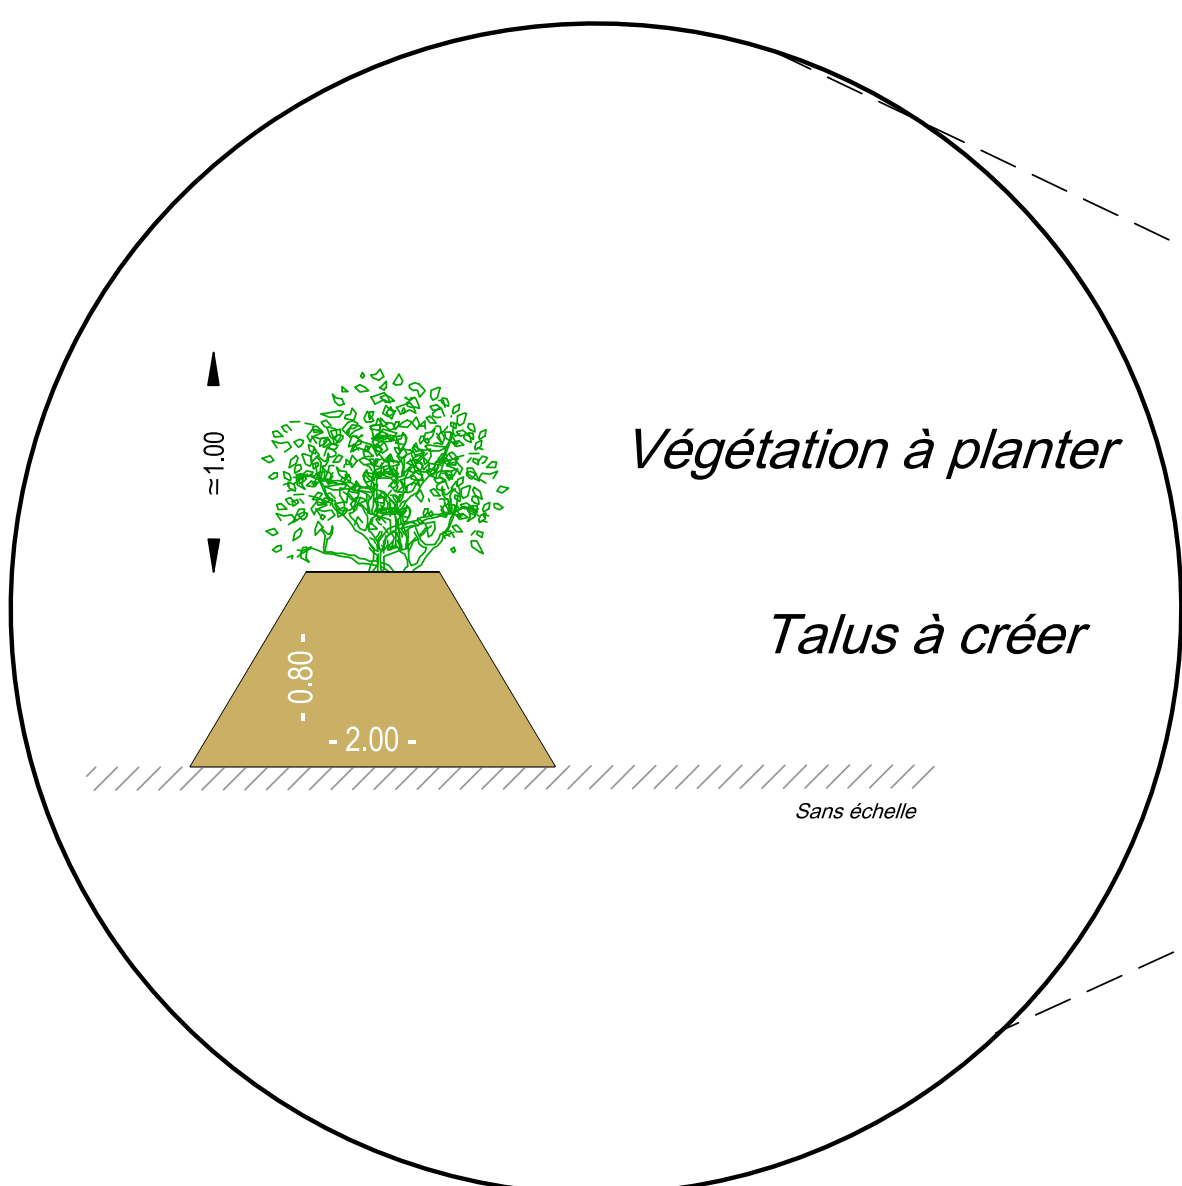


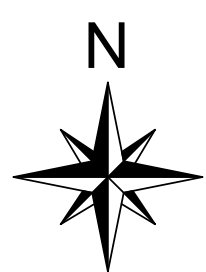

Commune de PLOUGASNOU

" Route de Poul Maurice "


Section CC n°175

PLAN DE COMPOSITION

Lotissement de Kerlévénez

DOSSIER MODIFICATIF

Echelle : 1/2500e

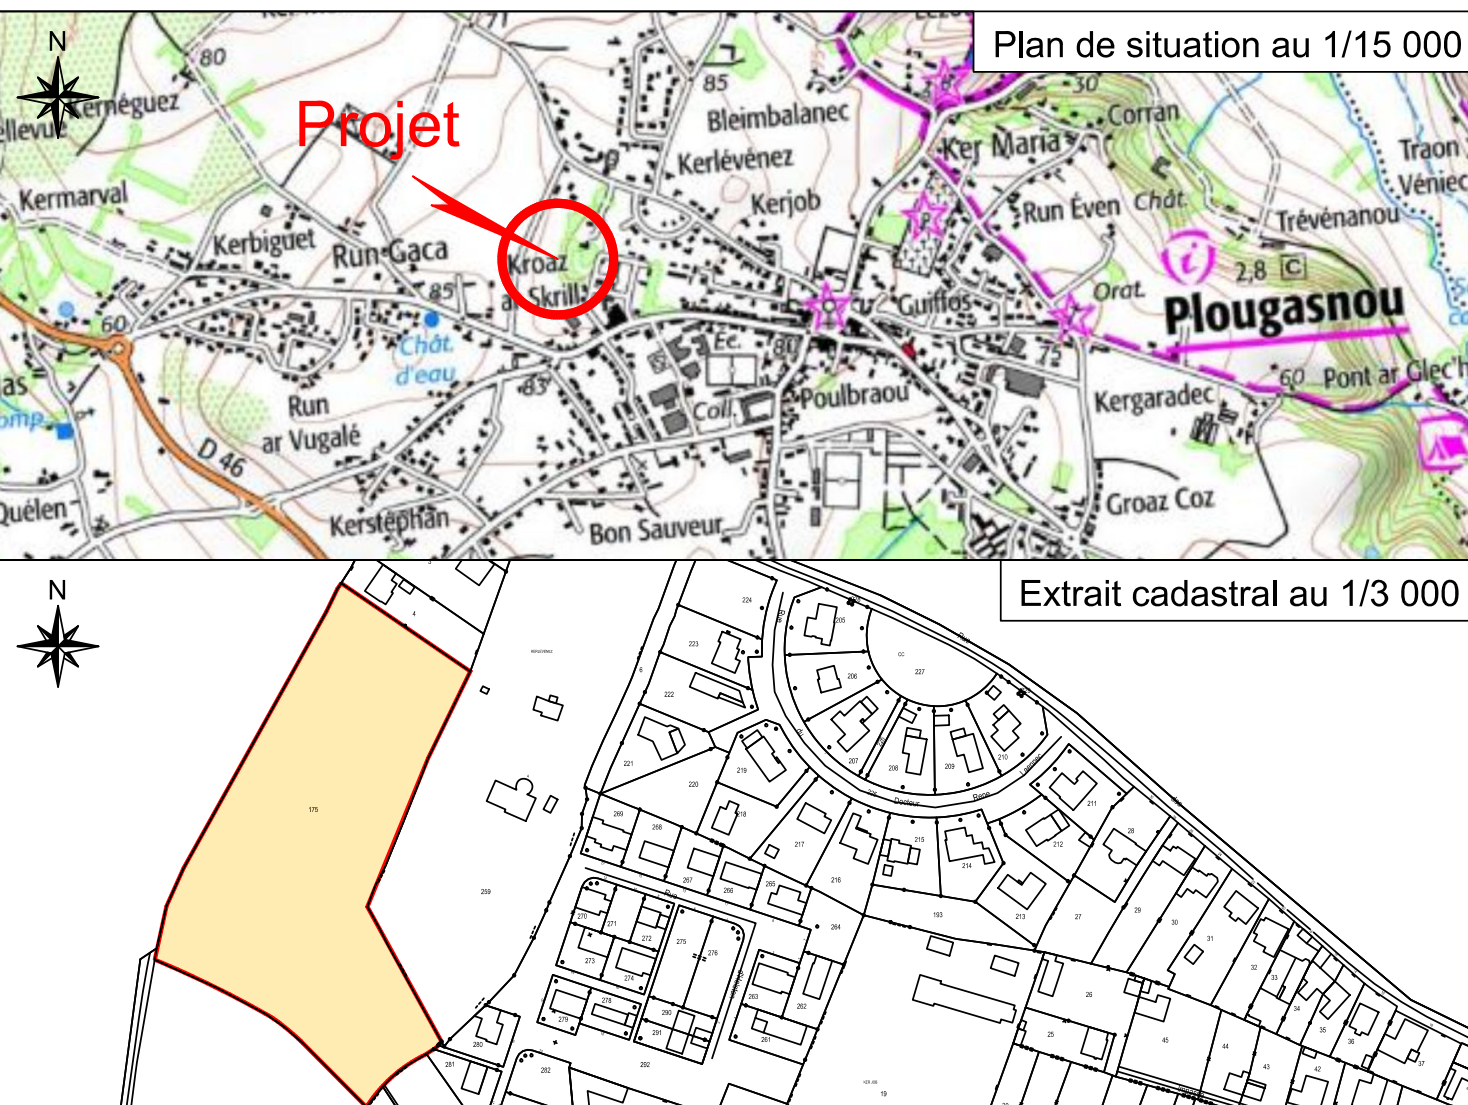

AMENAGEMENTS TERRITOIRES

GEOMETRE - EXPERT
Part du Saunay - Rue Garen Pella
St Martin des Champs
29 600 MORLAIX
tel : 02 98 88 97 80 - fax : 02 98 88 97 81
e-mail : morlaix@a-t-ouest.com

Reproduction réservée

Modifié le :
Date : 03/10/2022
Réalisé par :
Dossier N° MX5569

PA.4

Tableau des surfaces

Lot 1	613 m ²
Lot 2	455 m ²
Lot 3	553 m ²
Lot 4	481 m ²
Lot 5	371 m ²
Lot 6	389 m ²
Lot 7	408 m ²
Lot 8	378 m ²
Lot 9	334 m ²
Lot 10	411 m ²
Lot 11	389 m ²
Lot 12	375 m ²
Lot 13	308 m ²
Lot 14	382 m ²
Lot 15	427 m ²
Lot 16	498 m ²
Lot 17	474 m ²
Lot 18	323 m ²
Lot 19	390 m ²
Lot 20	396 m ²
Lot 21	351 m ²
Lot 22	360 m ²
Lot 23	408 m ²
Lot 24	362 m ²
Lot 25	526 m ²
Surface totale des lots	10 362 m ²
Espaces communs	1 792 m ²
SURFACE TOTALE	12 154 m ²

NB : Les surfaces sont approximatives.
Elles seront définitives à l'issue du bornage.

LEGENDE

- Clou
- Altitude
- Bati, Bati léger
- Mur
- Talus
- Talutage
- Clôture bois
- Clôture métallique
- Clôture ciment
- Mur de plaque
- Réseau télécom
- Réseau eau potable
- Réseau eaux usées
- Réseau eaux pluviales
- Lampadaire
- Gaz

LÉGENDE DU PROJET

- Borne O.G.E.
- Piquet
- Voie à créer en enrobé
- Zone piétonne en enrobé
- Accotement enherbé
- Surface privée des lots
- Talus à créer et planter par les acquéreurs de lots
- Revêtement en Rosem
- Muret technique
- Bande d'accroche
- Arbre à planter
- Accès indicatif
- Orientation du sens de faîtage du corps principal de la construction
- Alignement obligatoire d'au moins 2/3 de la façade du volume total de la construction