
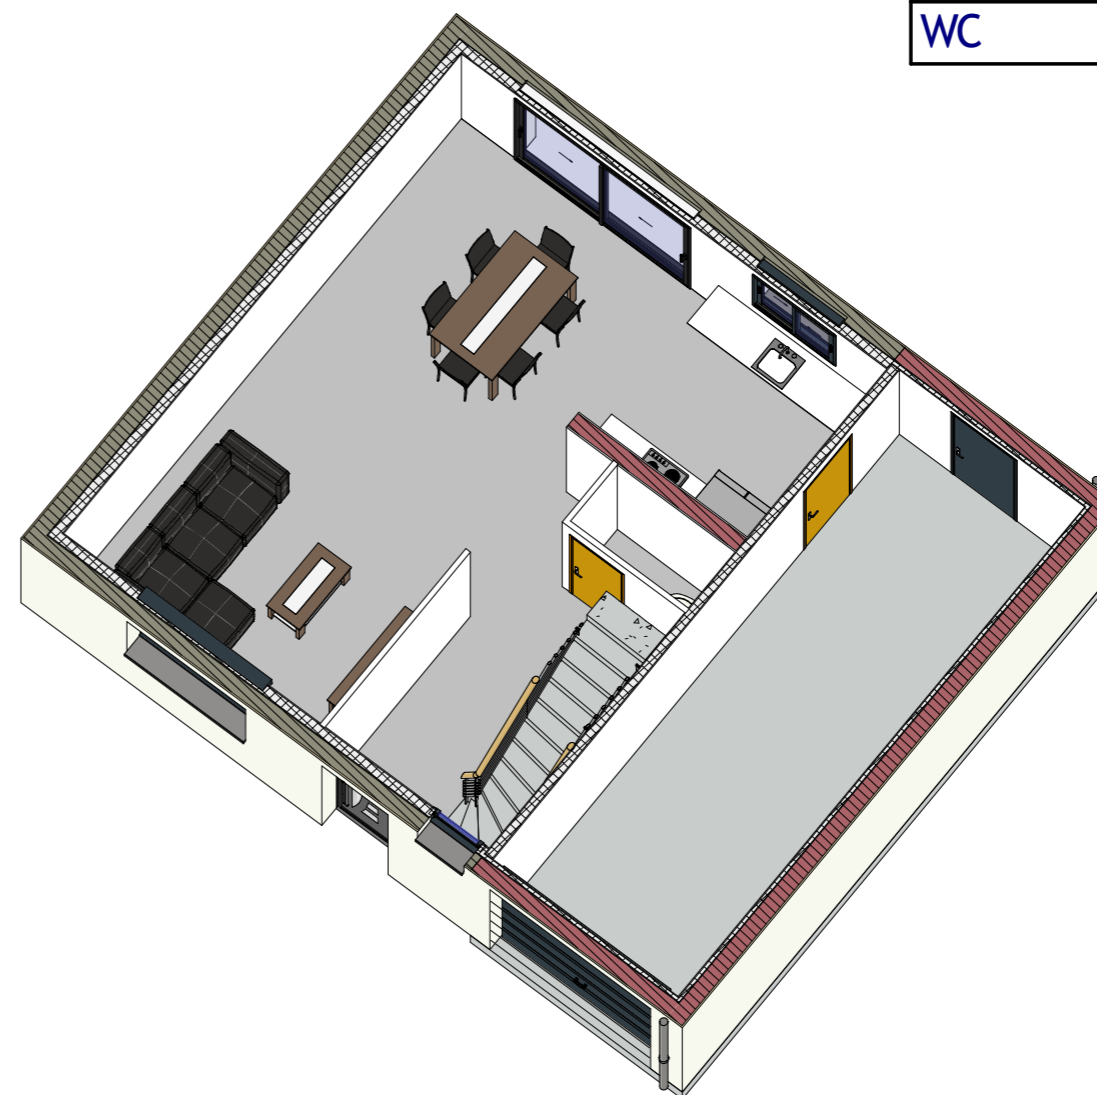


Total surface habitable

111.96 m²

Salle de vie	40.70 m ²
Ch2	16.37 m ²
Suite parentale	16.29 m ²
Ch1	15.14 m ²
SDB	10.16 m ²
Espace web	7.85 m ²
Entrée	3.86 m ²
WC	1.60 m ²

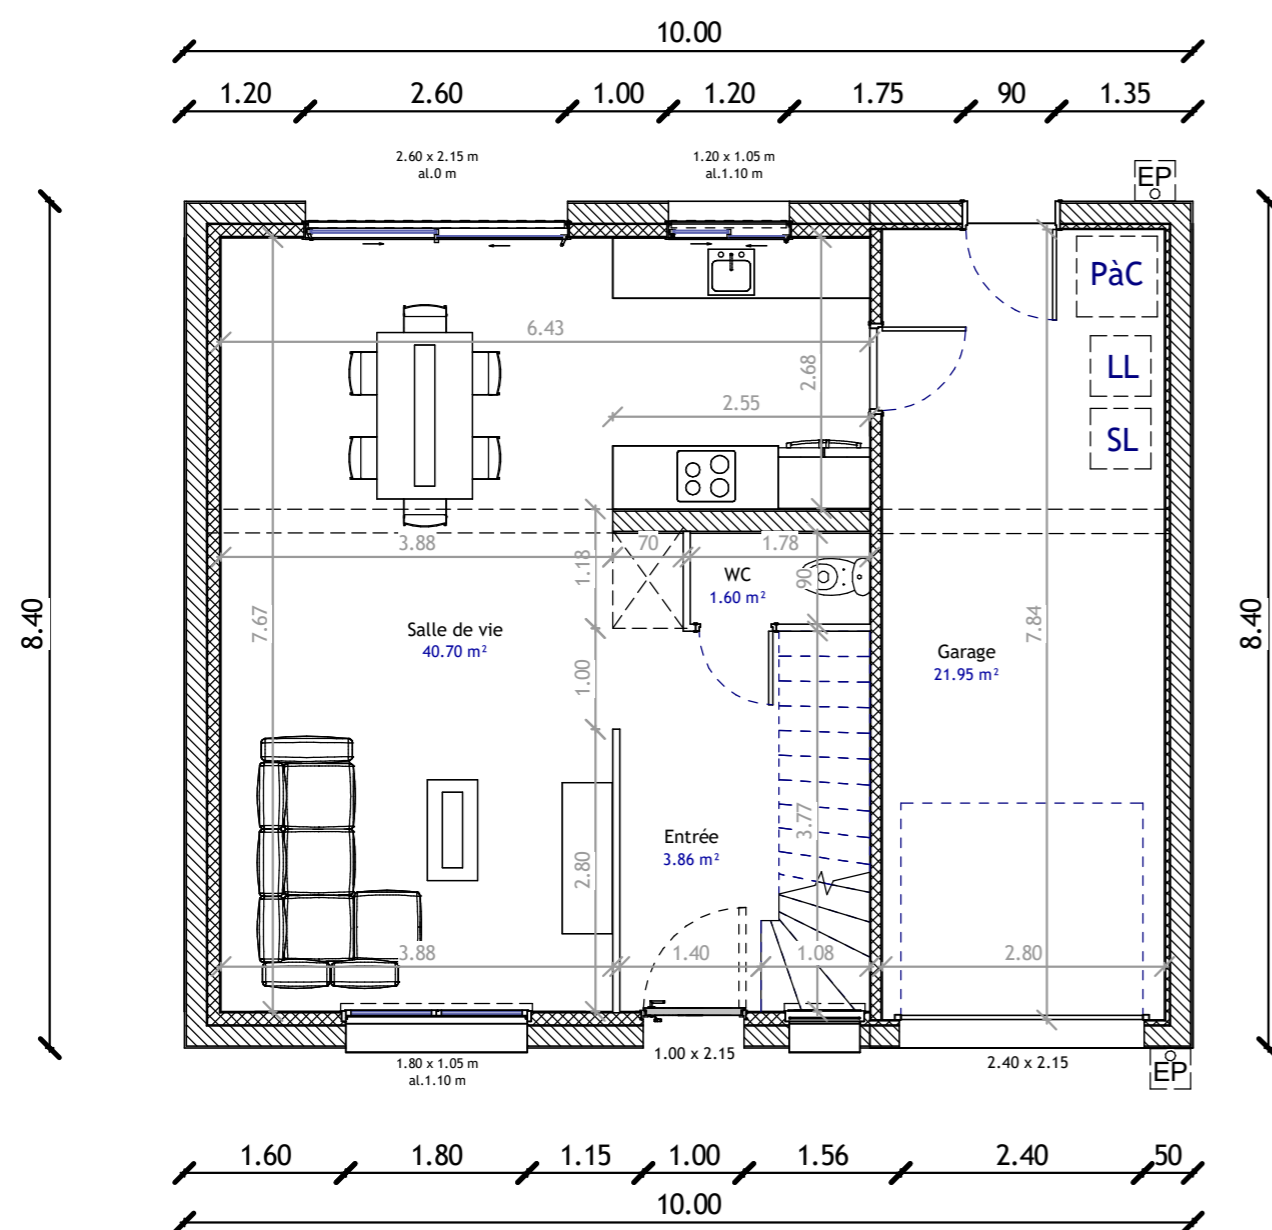

© Les plans restent la propriété intellectuelle de BIG HABITAT et ne peuvent être communiqués à une tierce partie sans accord préalable de BIG HABITAT

RDC

Echelle : 1 : 75



BIG
BIG HABITAT
CONSTRUCTEUR DE MAISONS INDIVIDUELLES

19 rue de la forêt
 57310 BOUSSE
 Tel : 03 87 51 92 08
 contact@bighabitat.fr

Total surface habitable

111.96 m²

Salle de vie	40.70 m ²
Ch2	16.37 m ²
Suite parentale	16.29 m ²
Ch1	15.14 m ²
SDB	10.16 m ²
Espace web	7.85 m ²
Entrée	3.86 m ²
WC	1.60 m ²

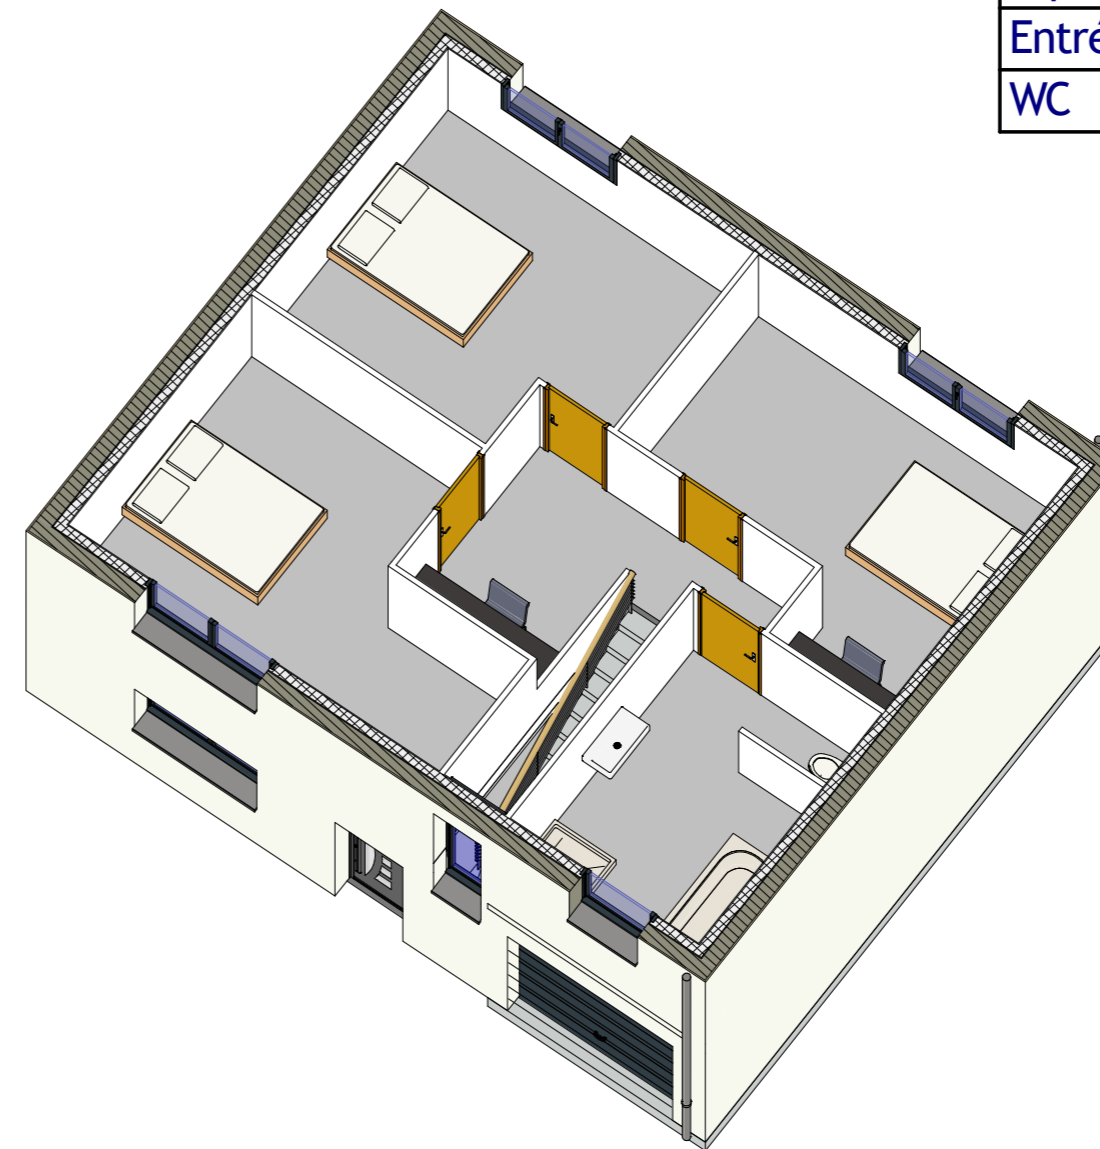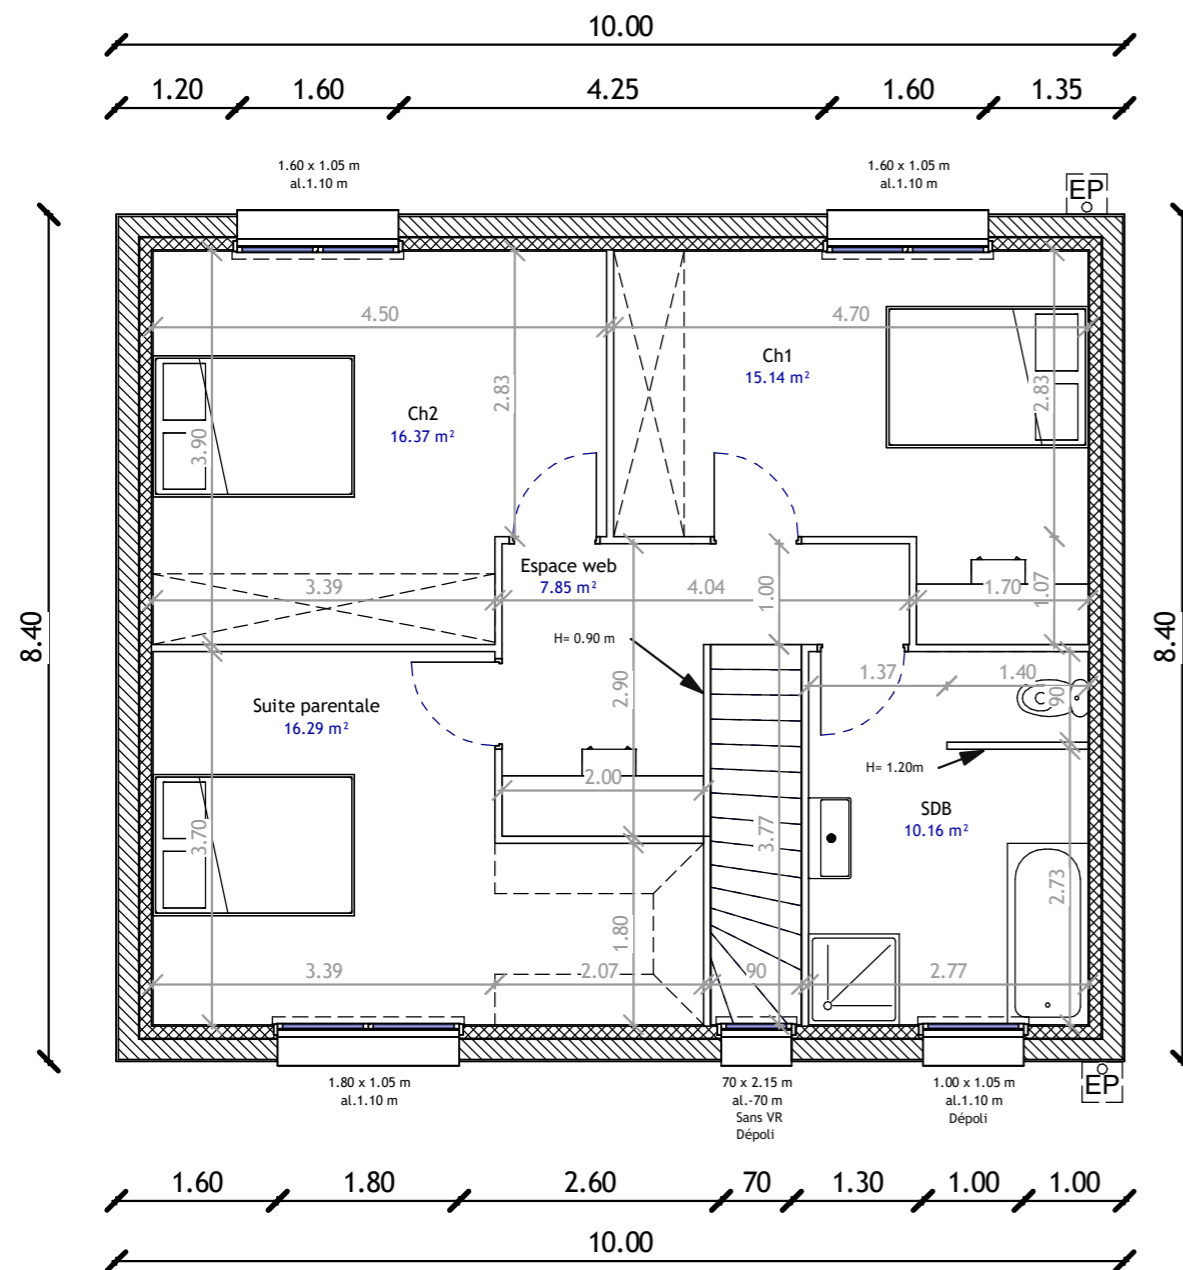

© Les plans restent la propriété intellectuelle de BIG HABITAT et ne peuvent être communiqués à une tierce partie sans accord préalable de BIG HABITAT

BIG
BIG HABITAT
CONSTRUCTEUR DE MAISONS INDIVIDUELLES

19 rue de la forêt
 57310 BOUSSE
 Tel : 03 87 51 92 08
 contact@bighabitat.fr

R+1

Echelle : 1 : 75