


SURFACES HABITABLES

Emprise au sol du projet : 268.50 m²

Surface de plancher du projet : 164.19 m²

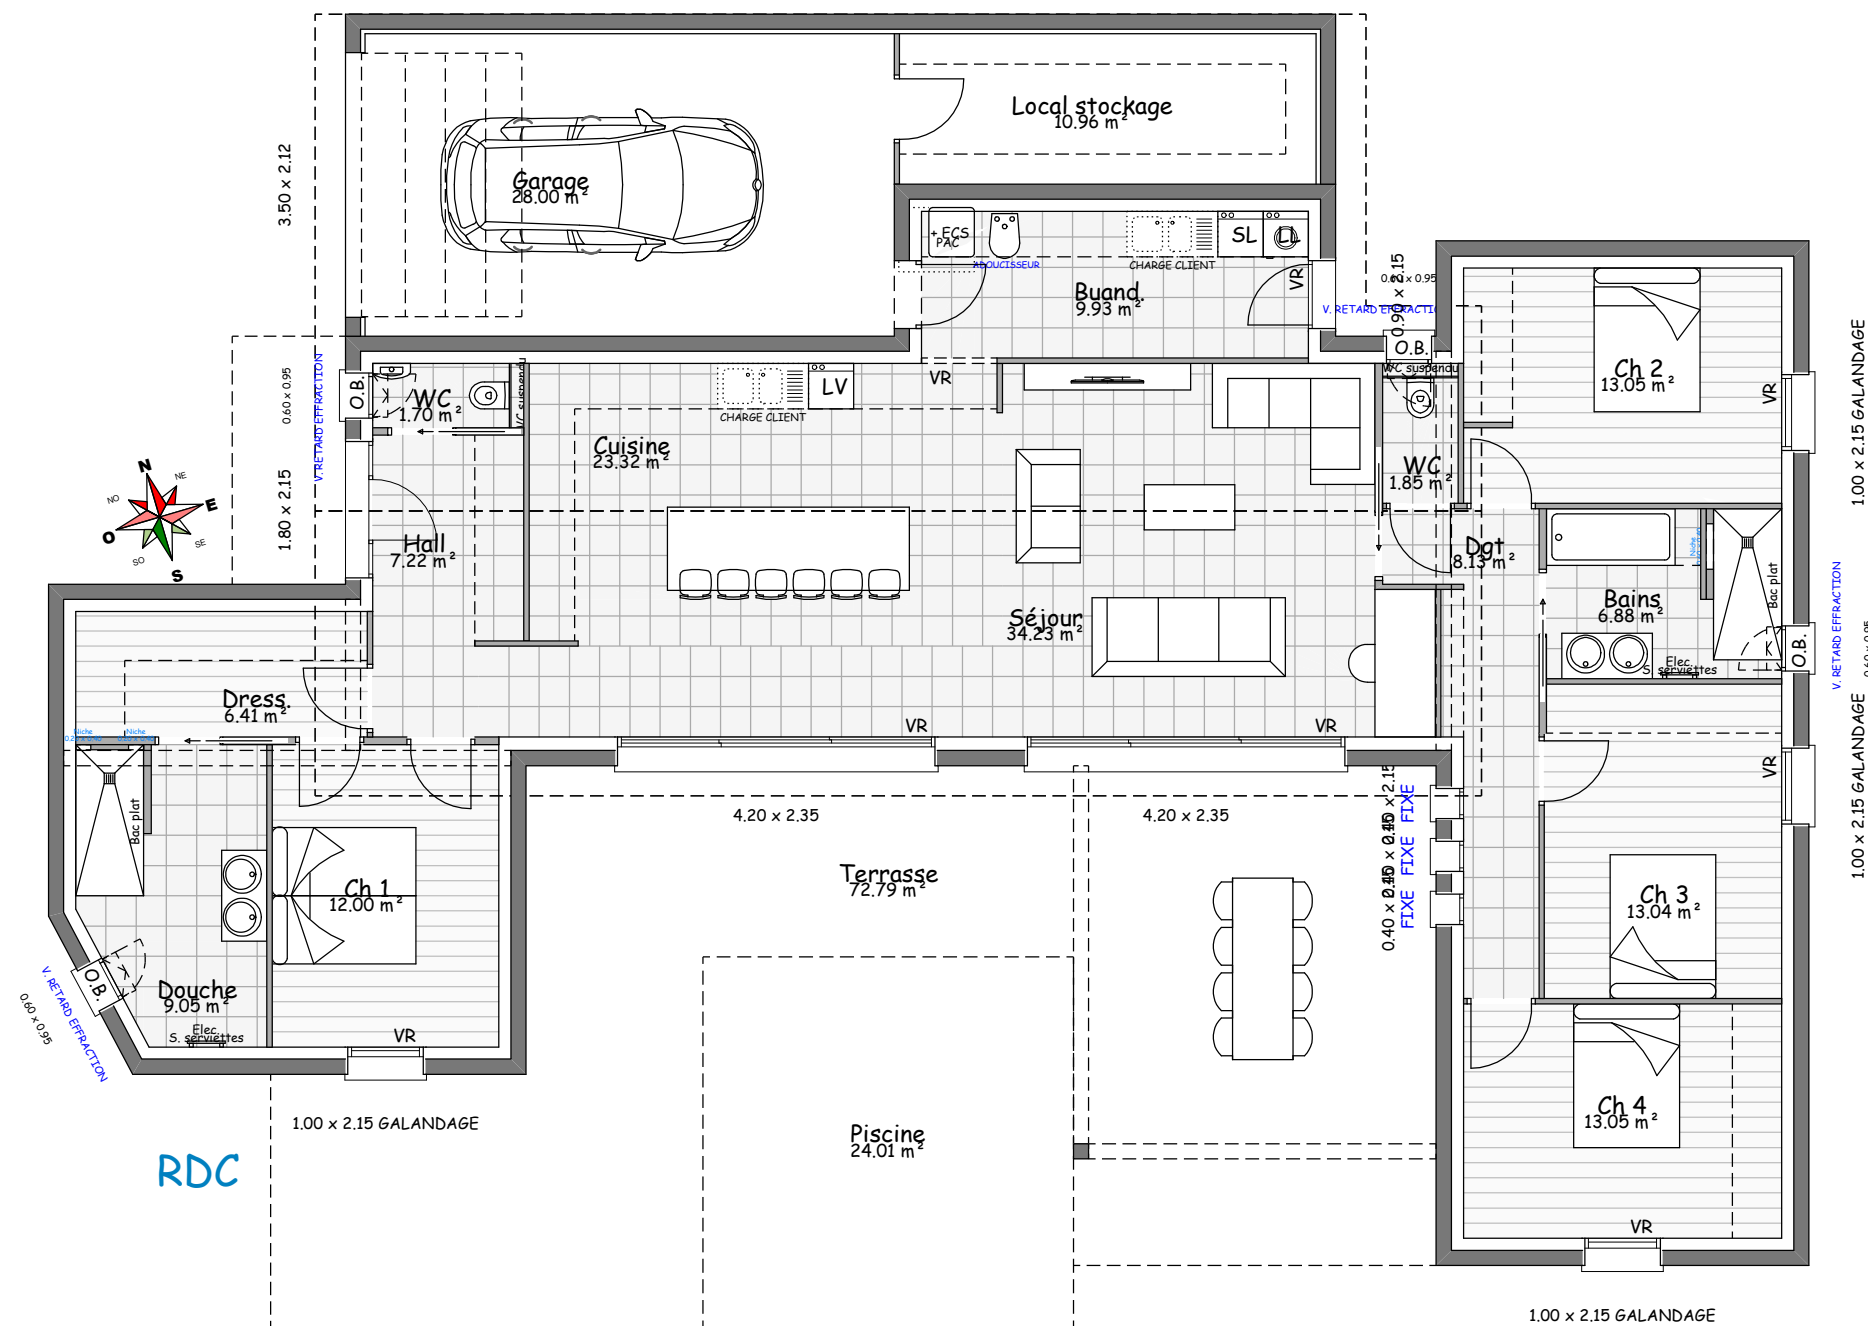

REZ-DE-CHAUSSEE

Buand.	9,93 m ²
Hall	7,22 m ²
WC	1,70 m ²
WC	1,85 m ²
Dgt	8,13 m ²
Cuisine	23,32 m ²
Séjour	34,23 m ²
Dress.	6,41 m ²
Douche	9,05 m ²
Ch 1	12,00 m ²
Ch 2	13,05 m ²
Ch 3	13,04 m ²
Ch 4	13,05 m ²
Bains	6,88 m ²

Total 159,86 m²

TOTAL HAB. 159,86 m²

SURFACES GARAGE

REZ-DE-CHAUSSEE

Garage	28,00 m ²
Local stockage	10,96 m ²
Total	38,96 m ²

TOTAL GARAGE 38,96 m²

SURFACES OUVERTES

REZ-DE-CHAUSSEE

Terrasse	72,79 m ²
Piscine	24,01 m ²
Total	96,80 m ²

R+1

Terrasse inacc	30,17 m ²
Terrasse inacc	59,57 m ²
Total	89,74 m ²

TOTAL OUV. 186,54 m²