




GARD
SAINT VICTOR DES OULES
LE DOMAINE DES PINS
PLAN DE VENTE DU LOT 6

Section B n°639 . Superficie = 688m².
Emprise au sol =276m² . Superficie de plancher =345m²
PA n°030 301 20 0001M01 accordé le 20 Juin 2022

PLAN DE SITUATION

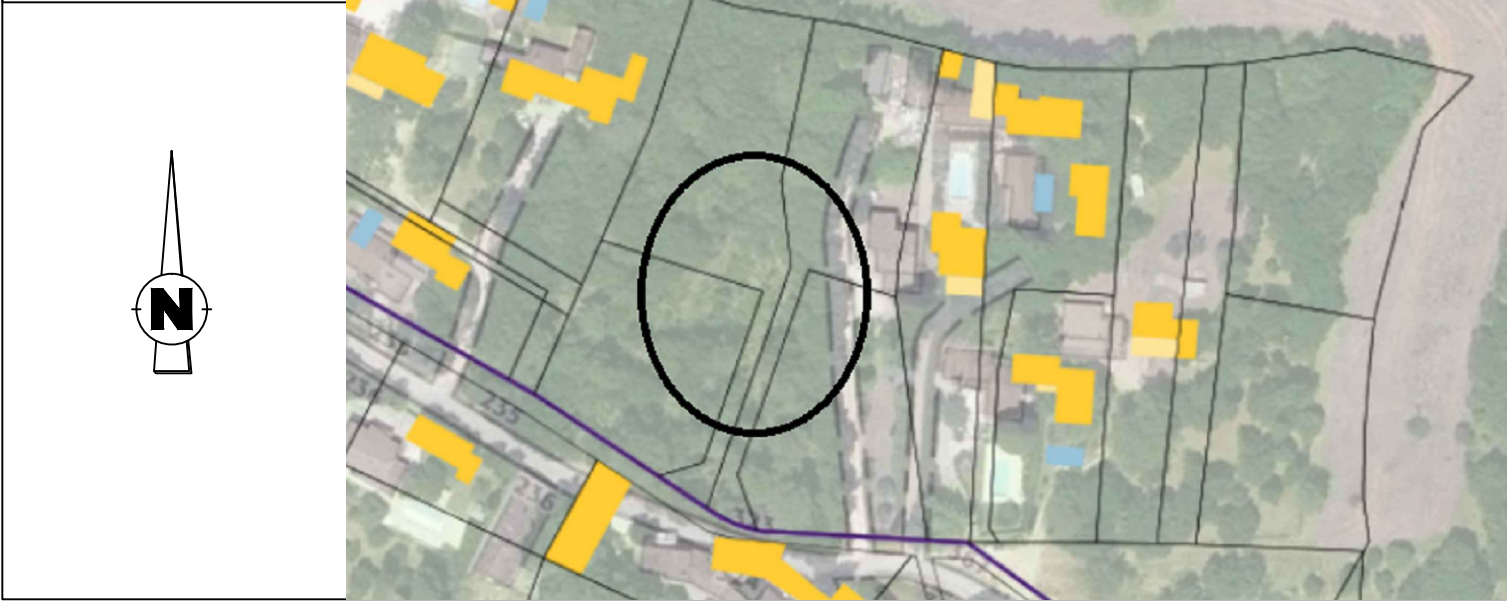


PLAN DE MASSE



Selarl de Géomètres Experts Foncier DPLG
52 Rue Henri Merle - 30340 SALINDRES
Tel : 04.66.85.60.27 Fax : 04.66.85.72.83
Email : geometre-salindres@bbass.fr - Site : www.bbass.fr

Echelle graphique

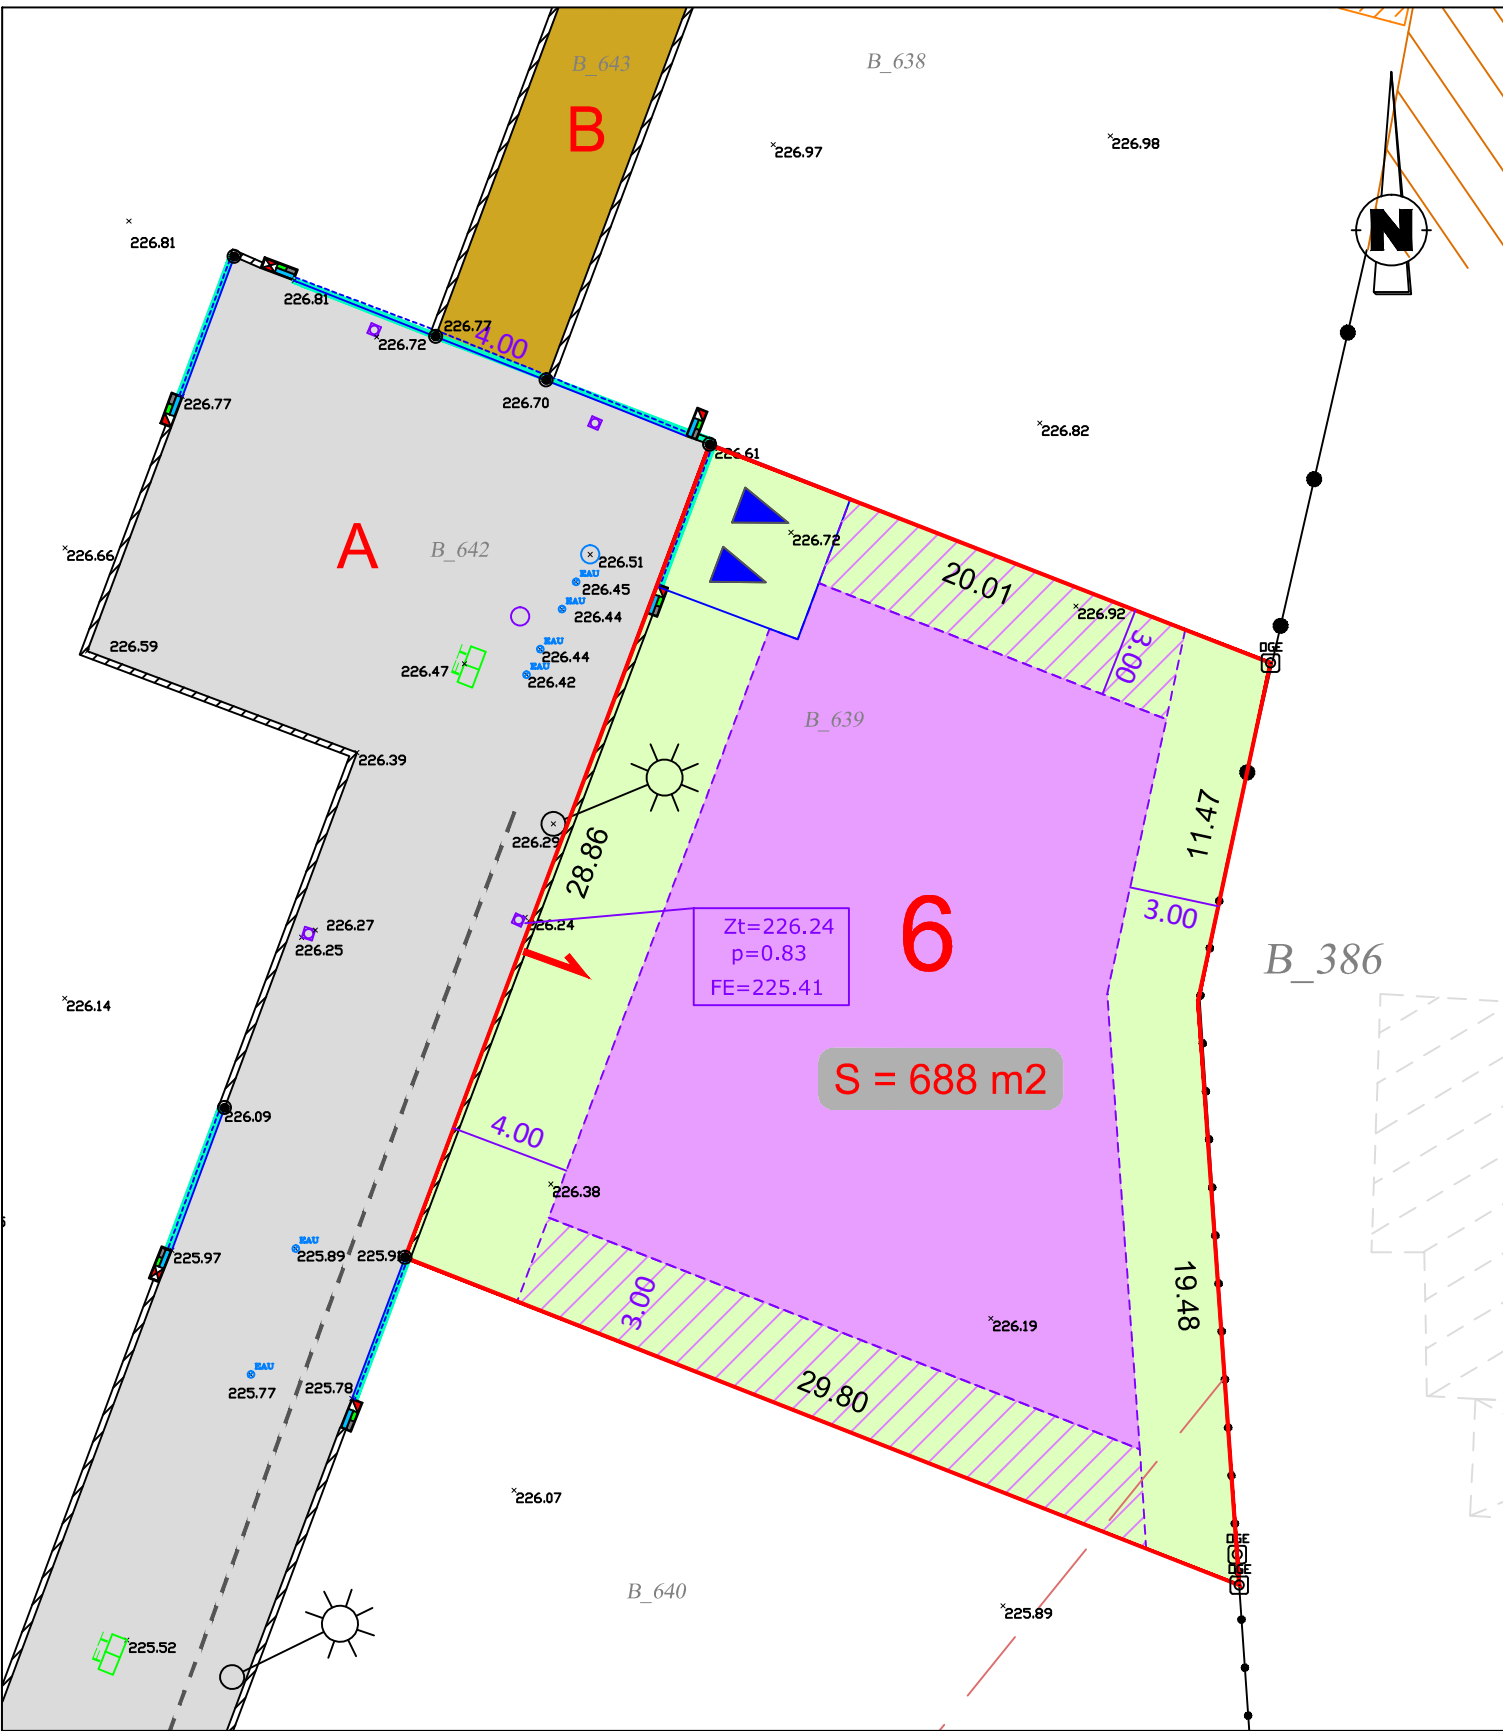

Lot	Chaussée et trottoirs en enrobés	Voie d'accès à l'interface non maîtrisée Voie en tout venant	Emprise zone constructible R+0 uniquement Hmax =3.50m à l'égout toiture	Emprise zone constructible R+0 et R+1 Hmax = 7.00m à l'égout toiture	Position approximative d'un ancien branchement EU Hors d'usage	Parking privatif non clos L=5.0m l=5.0m. Finition concassés	Cotations contour de lot	Cotations prospects	Bordure basse	Mur agglos	Signe d'appartenance de mur: 1 Mur privatif	Mur technique + RMBT	Mur technique + CIBE	Borne existante	Piquet bois	Marque peinture	Tige fer	Clou
Regard EU	Bouche à Clé	ZT:41.00 p: 2.00 Fe:39.00	NOTA: - Système de coordonnées planimétriques Lambert93-CC44 - Altitudes rattachées au NGF - Nord donné à titre indicatif - Ce plan est la propriété de la SELARL Bottraud, Barbaroux et associés, cabinet de géomètres-experts, il peut être diffusé ou copié uniquement avec l'accord du cabinet															