


PLAN DE COMMERCIALISATION
Sans échelle

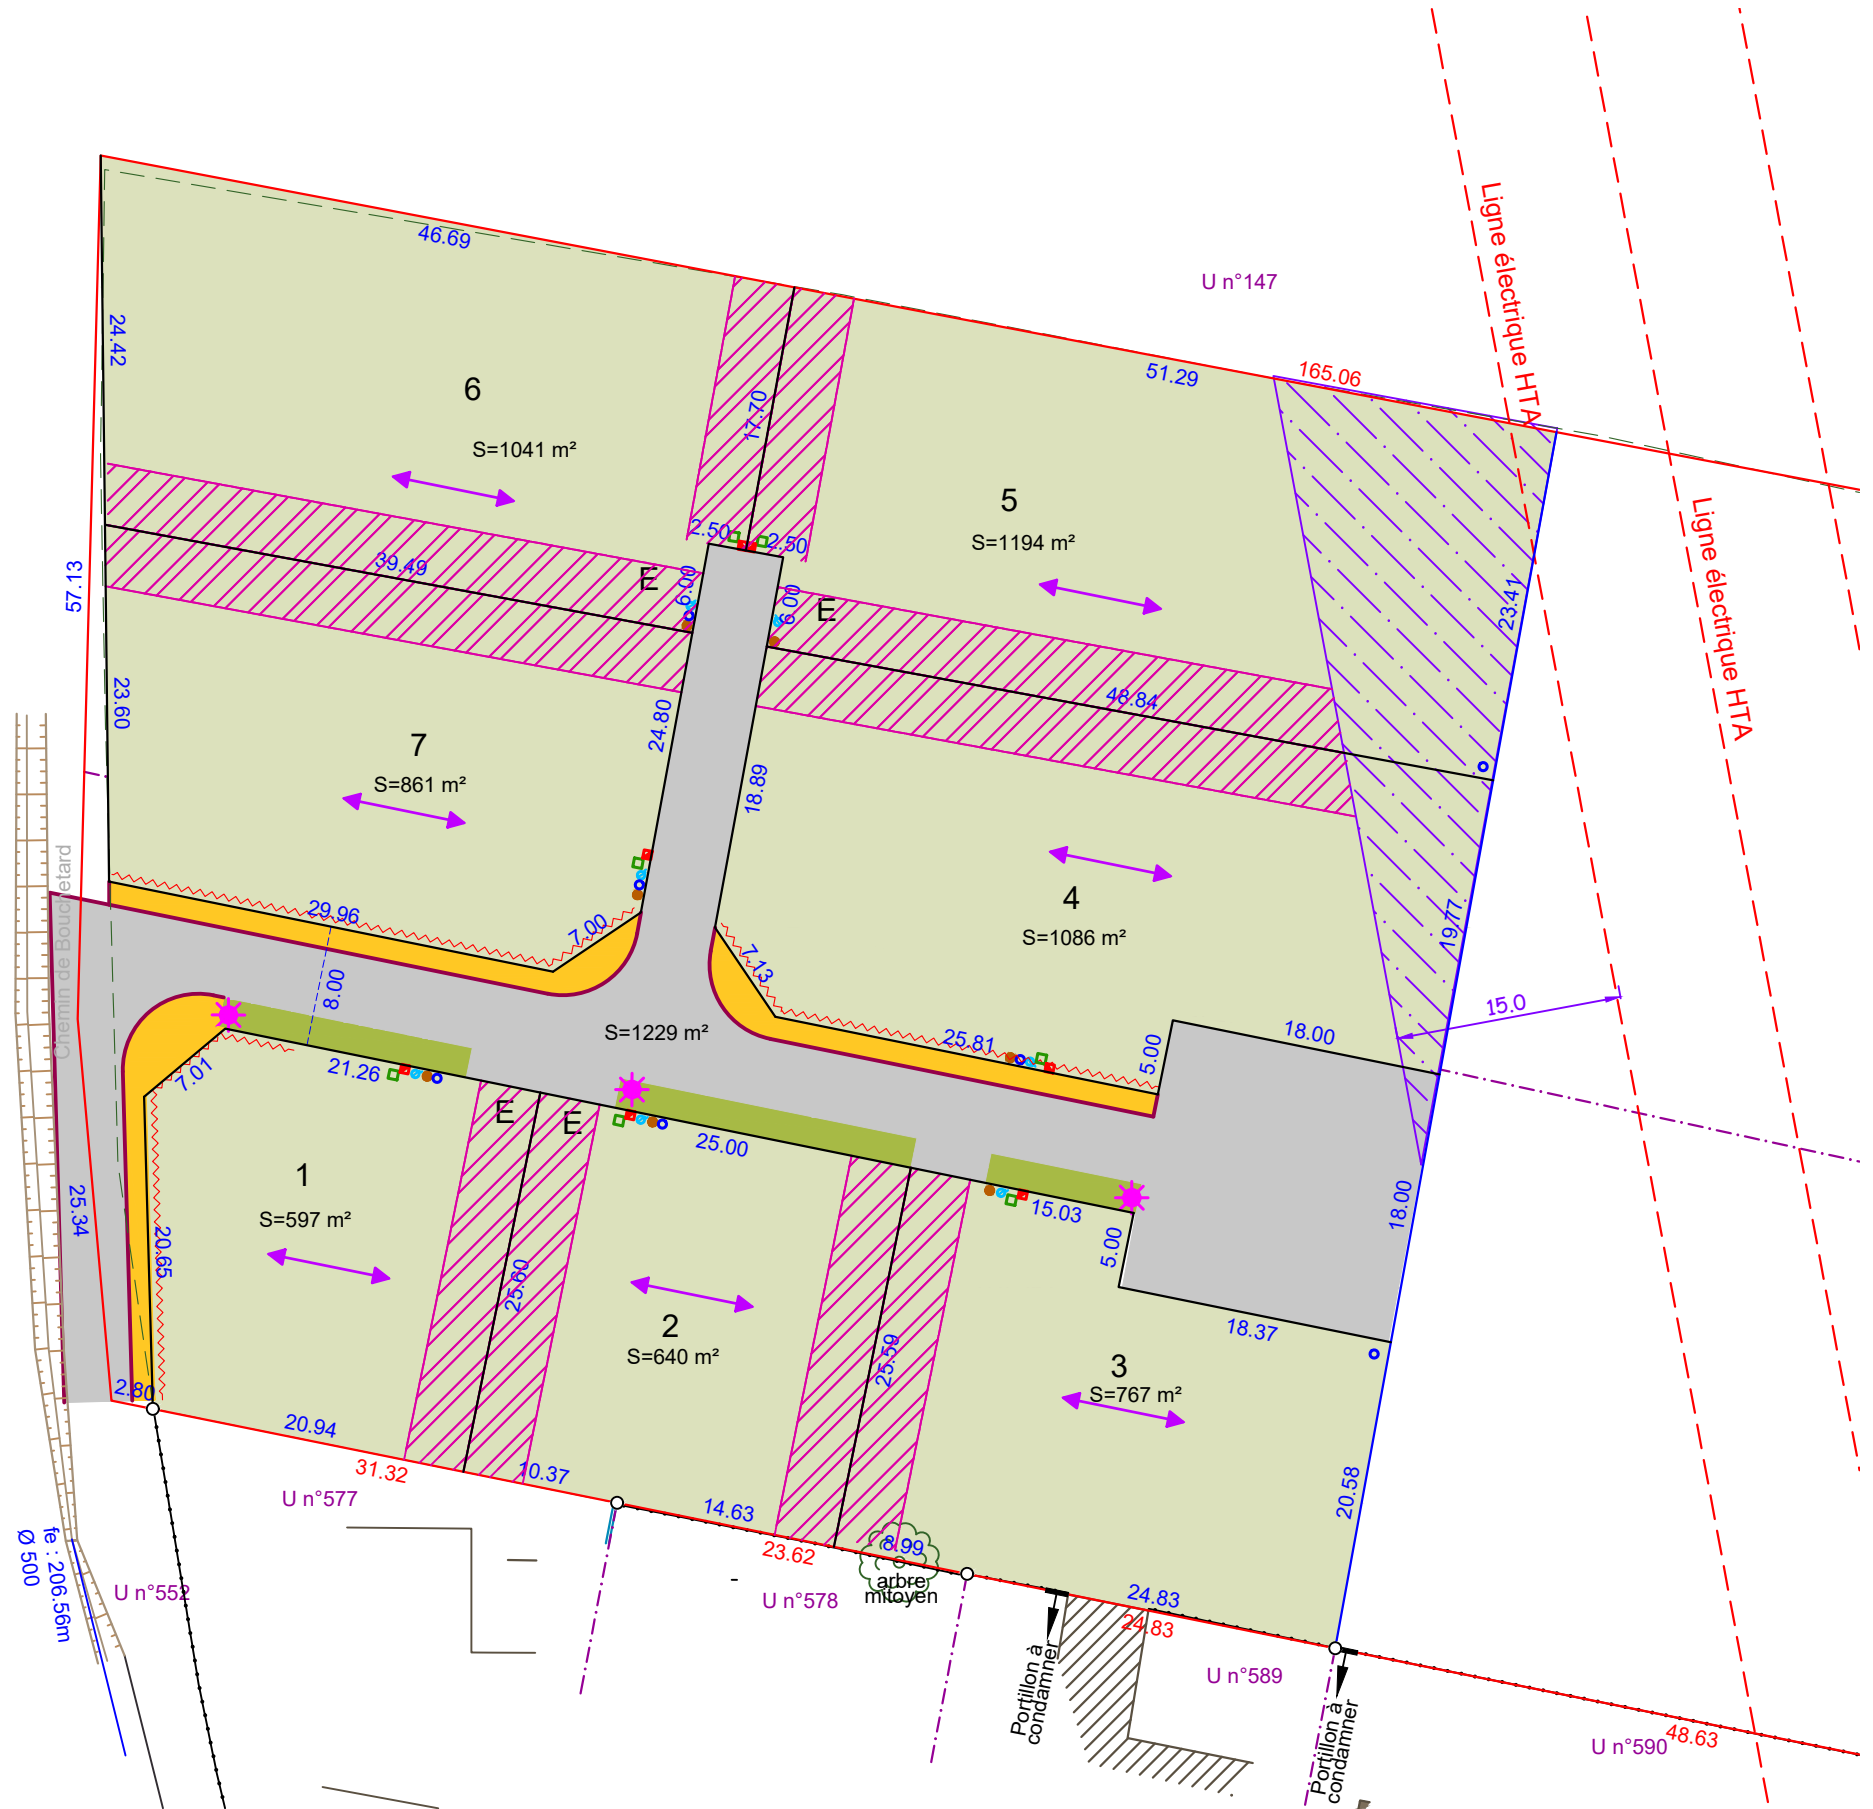

NOTA

Les limites de propriété ne sont qu'indicatives, elles résultent de l'application sommaire du plan cadastral, elles n'ont pas encore fait l'objet d'un bornage contradictoire ni de demande d'alignement. Les éventuelles cotes ou contenances indiquées sont strictement indicatives.

Seuls les éléments visibles au moment des opérations de topographie sont représentés. Aucune recherche concernant les éléments souterrains n'a été effectuée. La représentation des réseaux enterrés est indicative et non exhaustive, elle résulte de l'application des plans de recensement des concessionnaires et des indications des propriétaires. Une confirmation par sondage sera nécessaire avant travaux.



LAMBERT-HUGON-GUILLEMIN
Géomètres-Experts associés
2, Rue Marie Curie - 71100 LUX - chalon@2age.fr

Plan établi le 2024-03-06
Réf : VIR-21071-BOR-LOT-V00-240306.DWG

| ESPACE PUBLIC | | REGLEMENTAIRE | |
|---------------|---|---------------|--|
| | Périmètre du lotissement | | Accès véhicule interdit |
| | Bordure type P2 | | Entrée imposée |
| | Enrobé | | Lots Libres |
| | Sablé | | Bande non-aedificandi de 4.0m sauf piscine le long de la limite séparative |
| | Espace vert | | Orientation obligatoire du plus grand faitage des bâtiments principaux à édifier |
| VEGETATION | | | Zone de restriction liée à la ligne RTE |
| | Arbres à planter par le lotisseur | | Point de collecte OM pour tous les lots |
| | Clôture végétale obligatoire à la charge de l'acquéreur | | |
| ECLAIRAGE | | | |
| | Eclairage | | |