

LOT 23 PLAN DE VENTE

Echelle: 1/200e


Section A n°2090

Superficie : 811 m²

Surface de plancher autorisée : 260 m²

Ref: 21300-pv200 - JUIN 2023

S.C.P ORRIT-BLANQUER
Géomètre Expert D.P.L.G.
177 Avenue SAINT AUGUSTIN
Route de MARCORIGNAN NARBONNE
Tel : 04.68.32.19.19
Fax : 04.68.32.18.22
laurence.orrut@gmail.com
www.orrut-blancher-geometres-narbonne.fr

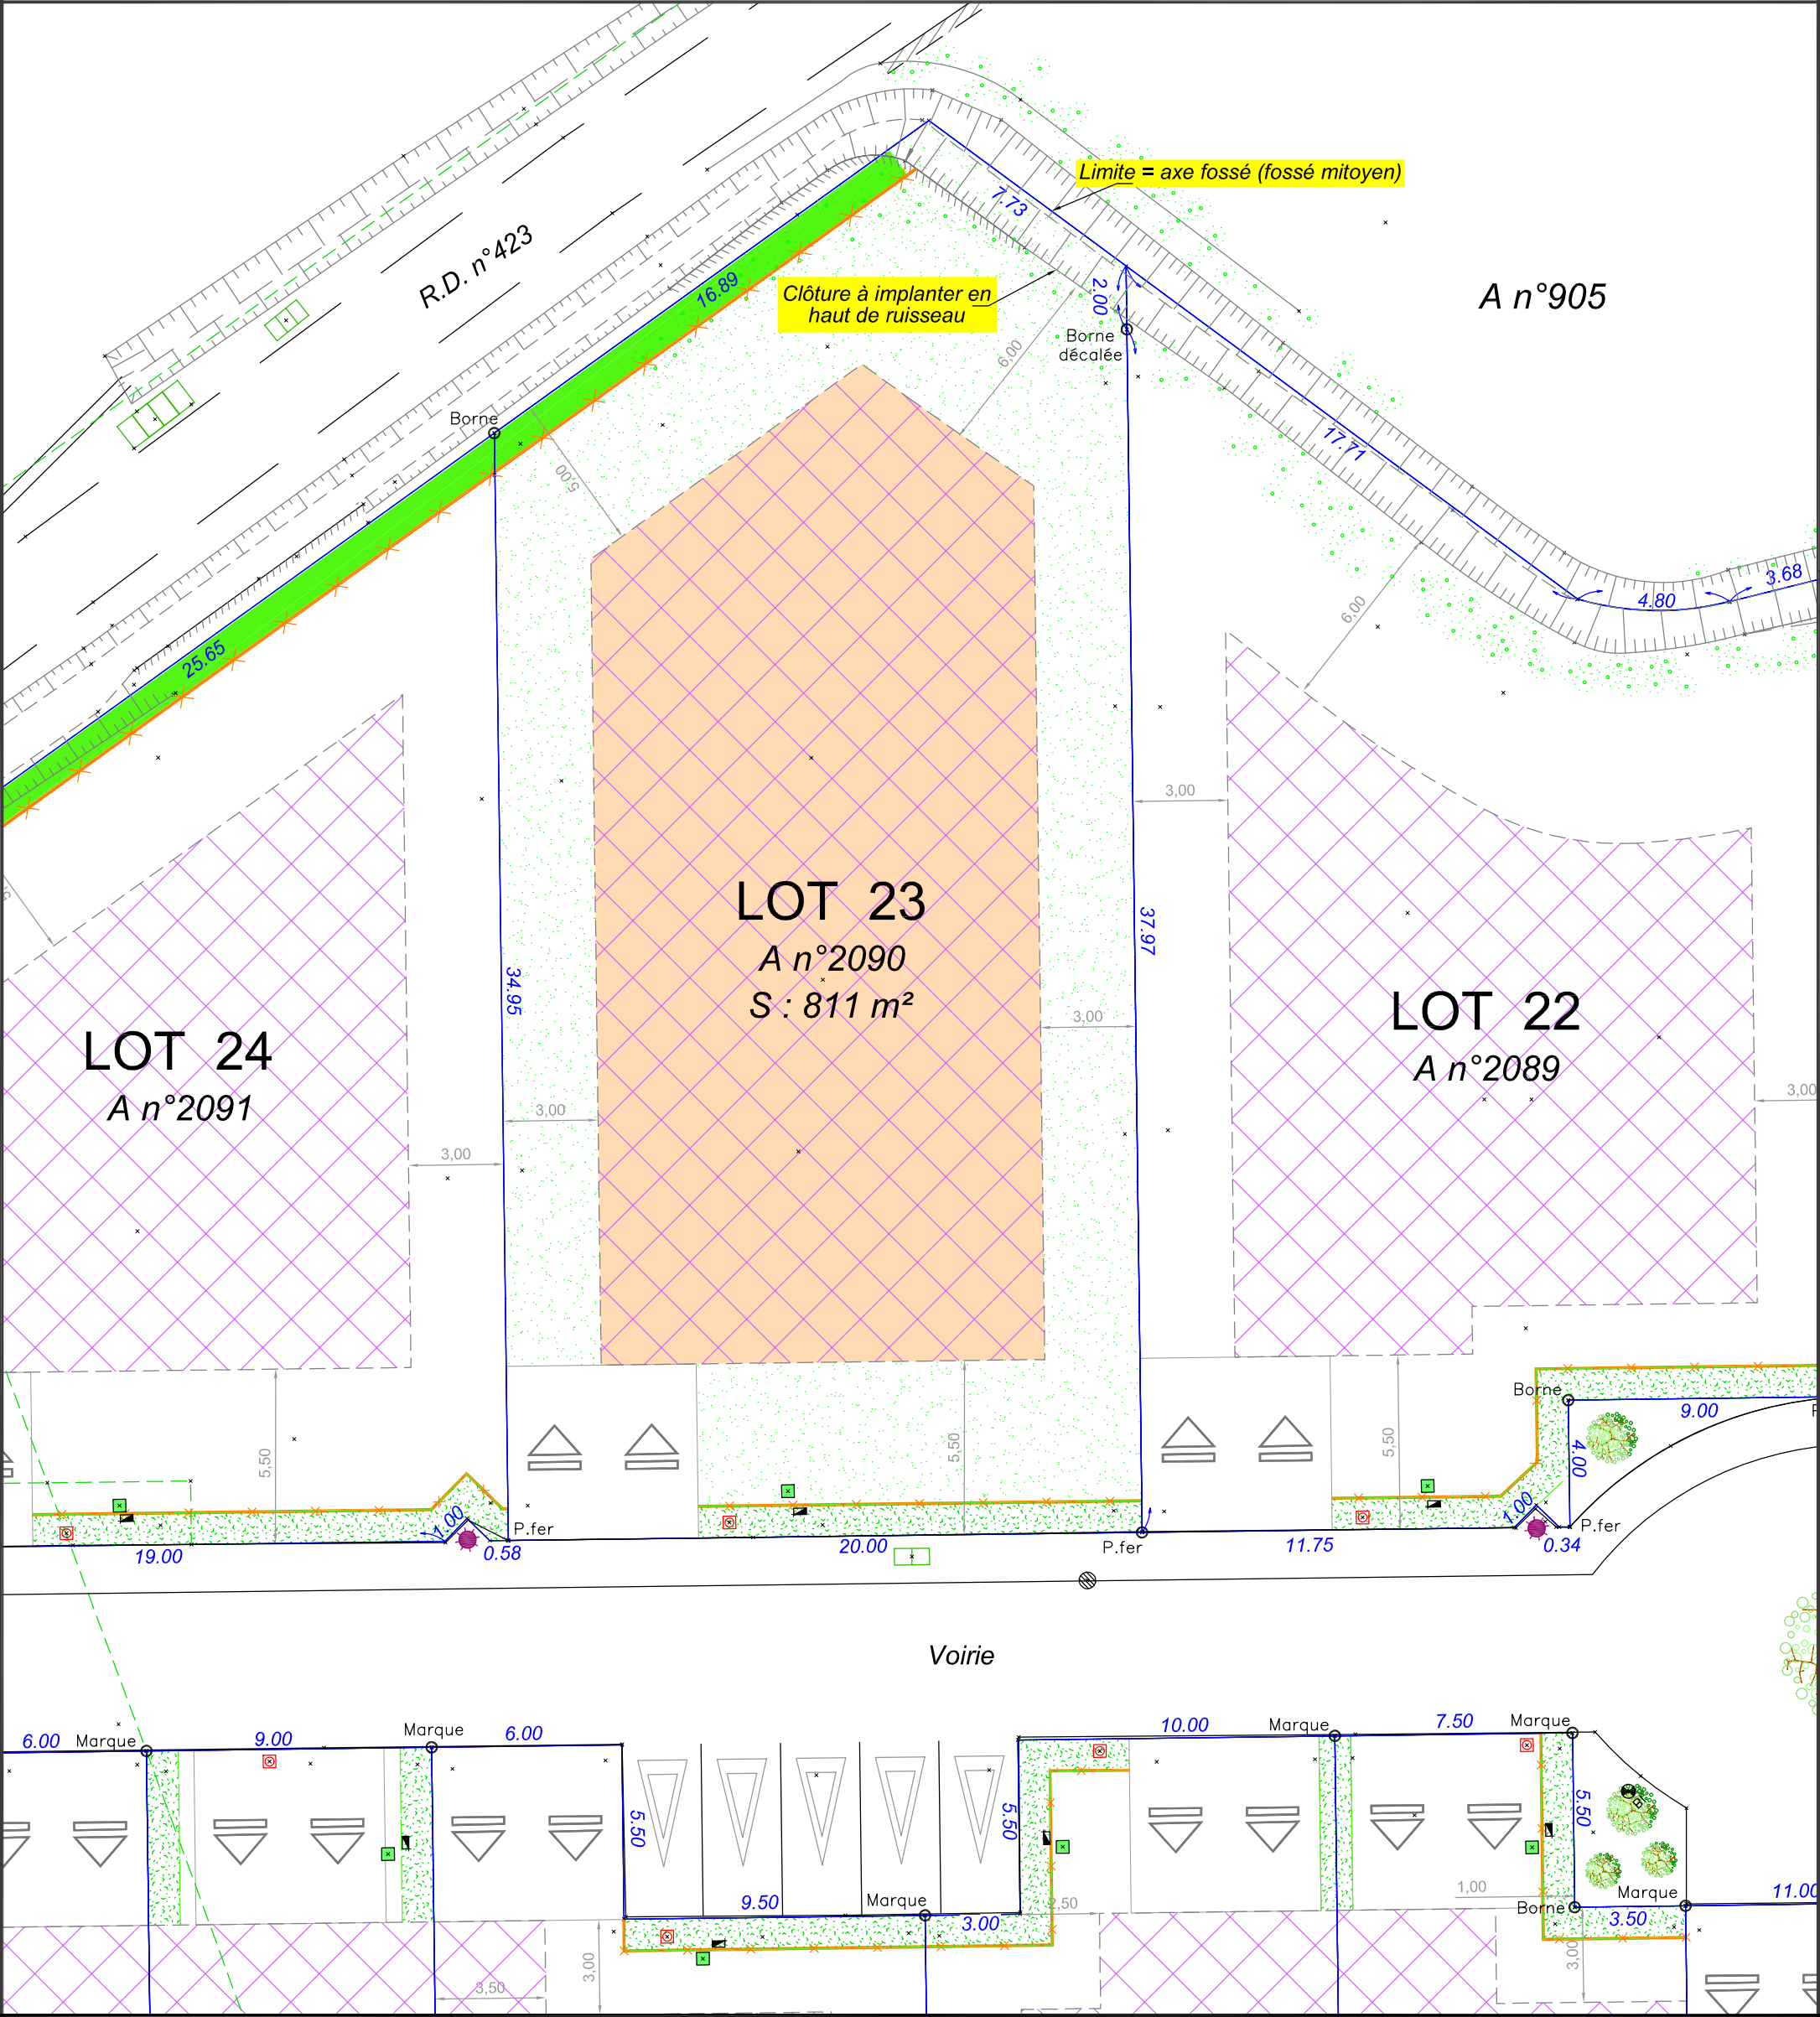

- LEGENDE**
- Limite de lot
 - Zone constructible
 - Zone non constructible
 - Hauteur maximale des constructions : 6.00m

- Espace végétalisé à la charge de l'acquéreur
Cloture en retrait de 1.00m
- Cloture en retrait de 1.00m
- Servitude de passage pour entretien de l'espace vert
- Parking privatif non clos : 6mx5.50m

- Parkings publics
- Réseau eau
- Réseau eu
- Réseau edf
- Réseau tel

SCP ORRIT - BLANQUER

Laurence ORRIT-BLANQUER
Géomètre-Expert DPLG

David BLANQUER
Géomètre-Expert DPLG

Route de Marcorignan
177 avenue Saint-Augustin
11100 NARBONNE

Tel : 04 68 32 19 19
Fax : 04 68 32 18 22
laurence.orrut@gmail.com

Commune de THEZAN DES CORBIERES

"CLAIRAC"

Les Jardins de Titus Lotissement "CLAIRAC"

PA n° 011 390 21 00002 M01 du 06/09/2022


Permis modificatif en cours d'obtention



GÉOMÈTRE- EXPERT
GARANT D'UN CADRE DE VIE DURABLE

PLAN DE SITUATION

Lot 23

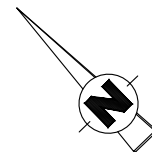

Echelle: 1/2000e

Ref: 21300-pv200 - JUIN 2023

