

SAINT MANVIEU NORREY

Calvados
Rue des Mésanges

"Les Jardins de la Mue 2"

Opération d'aménagement réalisée par : BP3

PLAN DE COMMERCIALISATION Lot n°207




CABINET LANDRY

Conseils, Etudes, Réalisations Techniques en Aménagement Urbain
SCP de GEOMETRES - EXPERTS www.cabinet-landry.fr CAPITAL: 200 000 Euros
12 rue du Général Leclerc accueil@cabinet-landry.fr OGE 99002 - NAF 7112A
14 550 BLAINVILLE SUR ORNE (CAEN) Tél : 02 - 31 - 95 - 10 - 00 RCS CAEN 422 421 123

Echelle: 1/250 Réf: 21/048_05 Crée le: 17/04/25-EL Mod. le:

Localisation du lot
(Sans échelle)

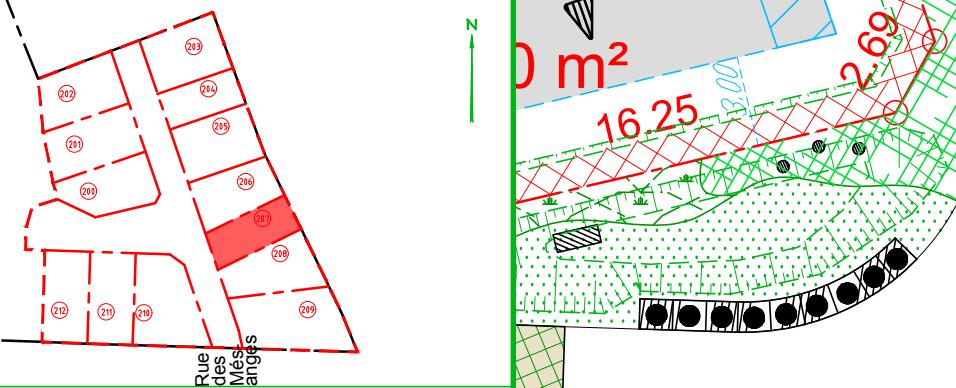

N

