
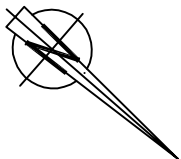


COMMUNE DE SOYAUX

LOTISSEMENT LES TERRES NEUVES

PA4 - PLAN DE COMPOSITION

ECHELLE 1/500

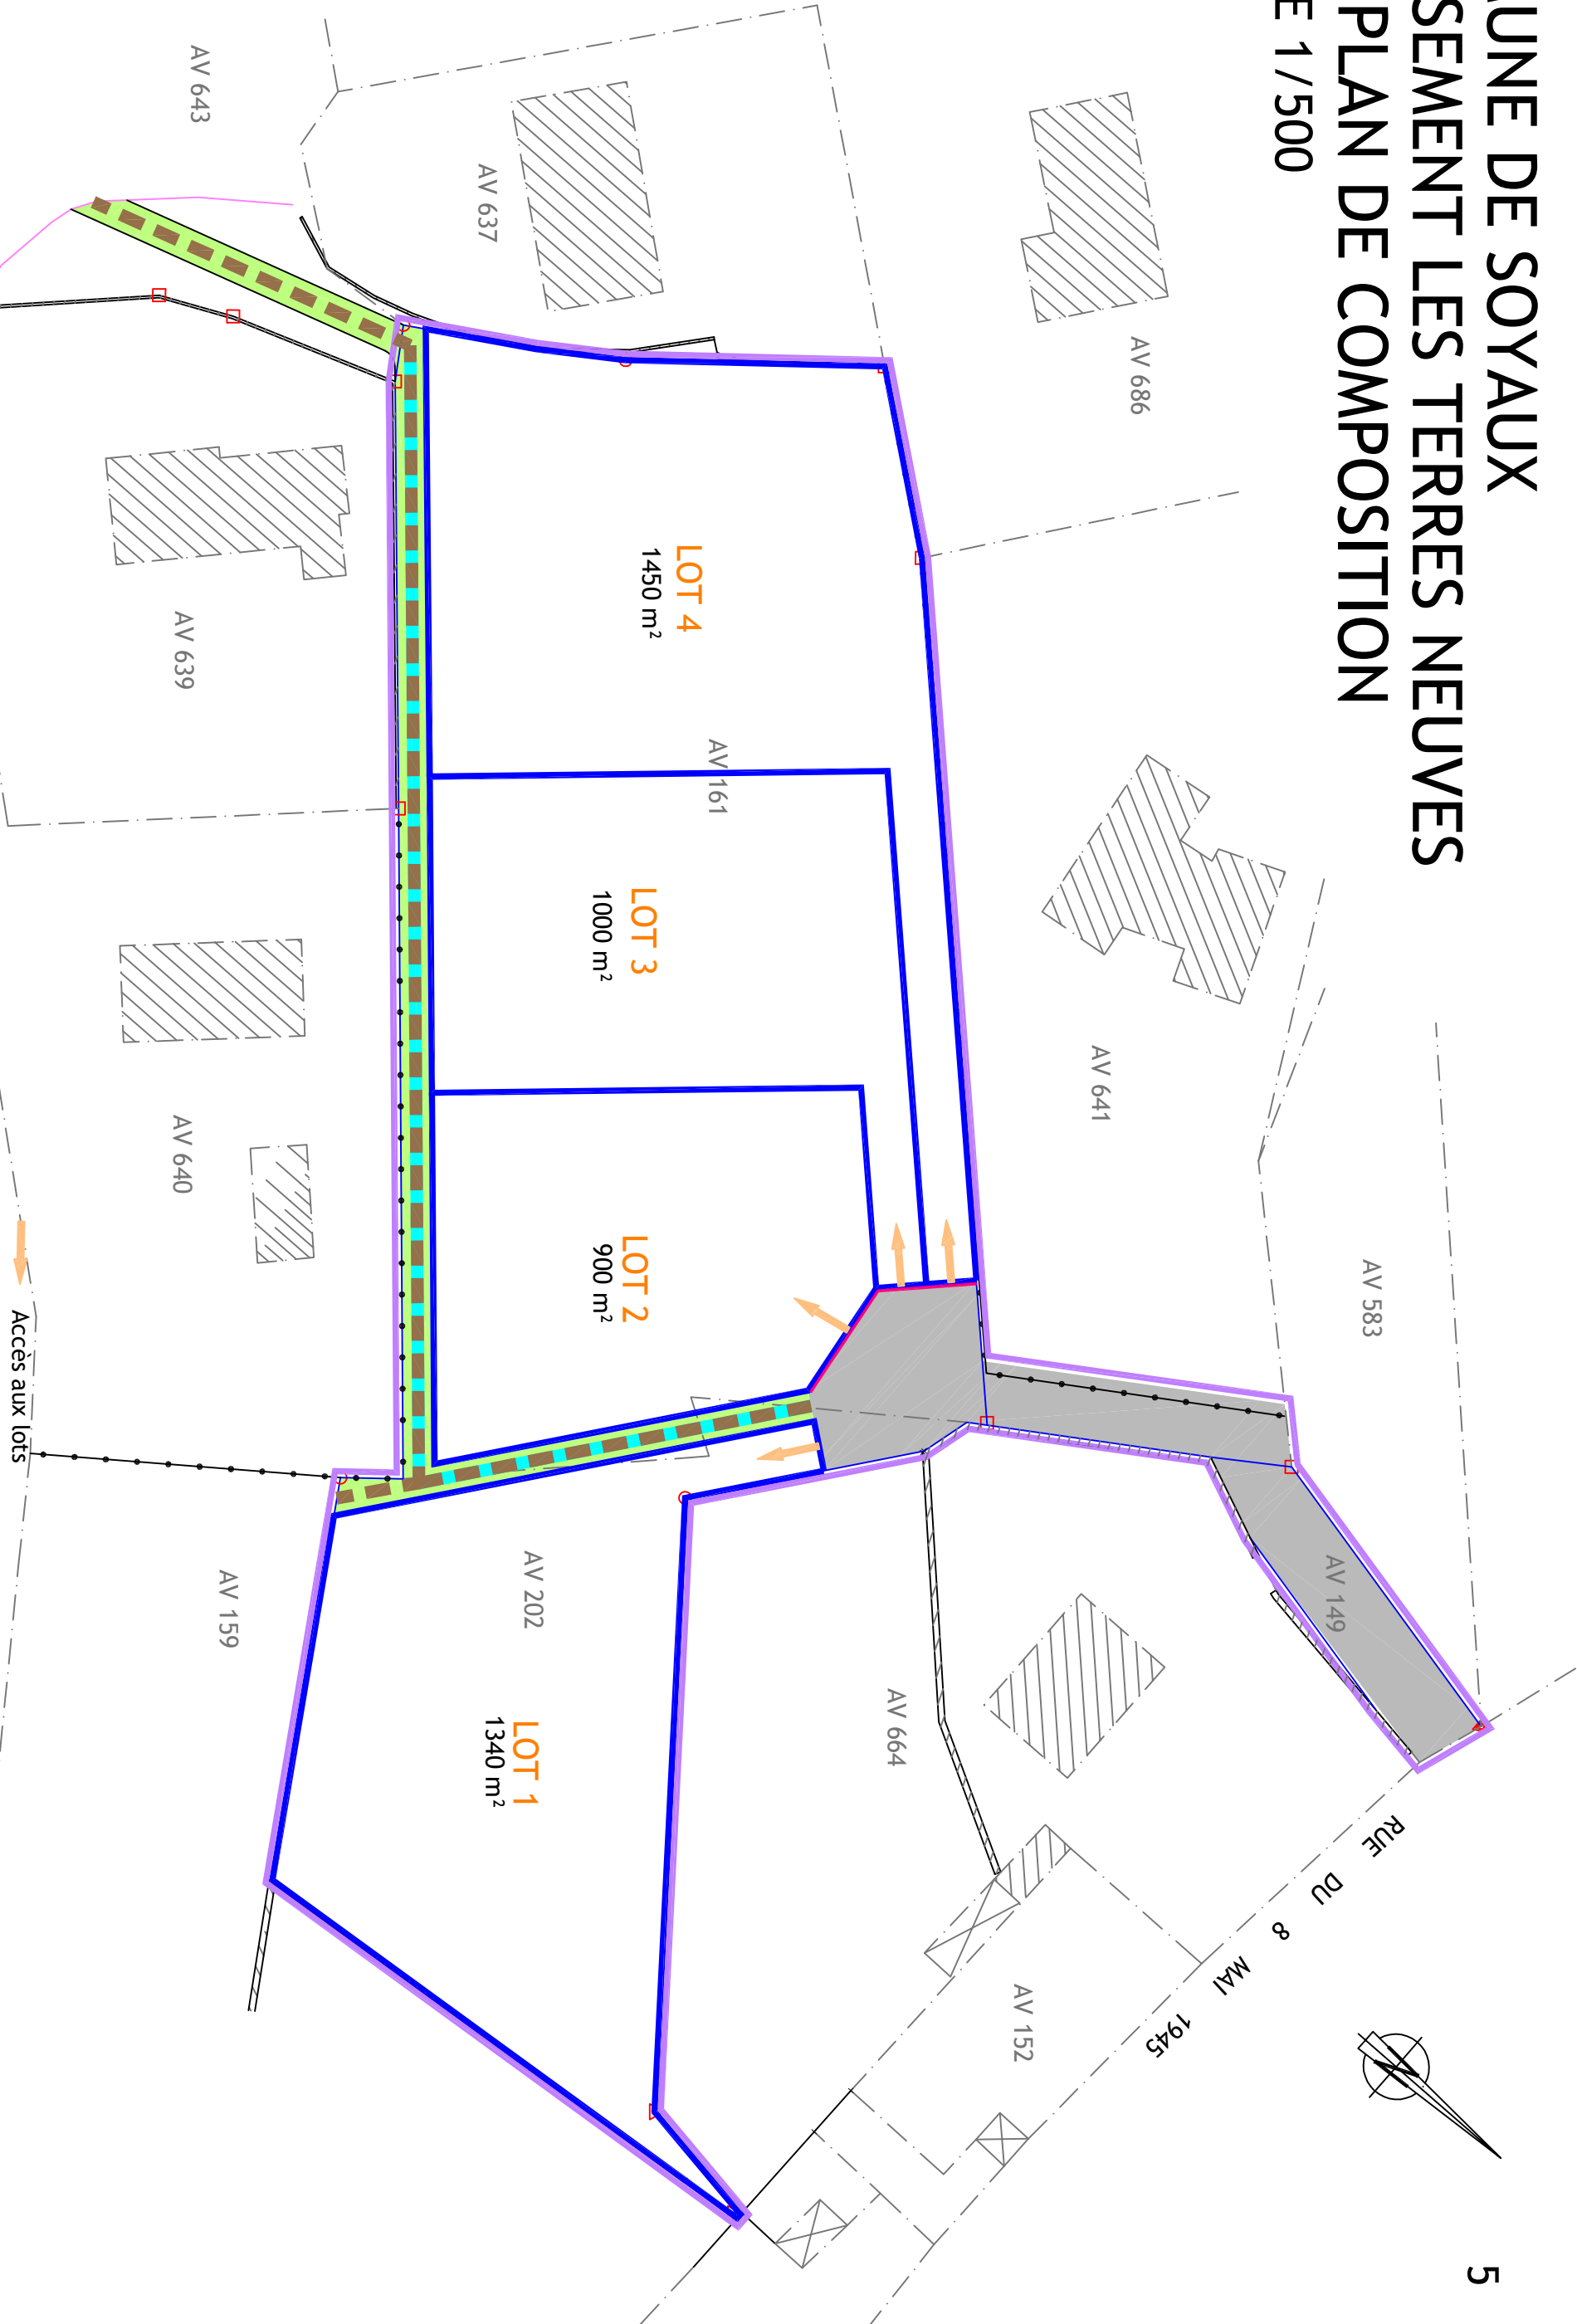

DATE : 20/06/2018
DOSSIER : 17078

LEVE ET DRESSE PAR :
JEAN PAUL ENNUYER
GEOMETRE EXPERT D. P. L. G.
114, ROUTE DE PARIS
16160 GOND PONTouvre
TEL 05.45.94.78.62
FAX 05.45.68.85.77
jean-paul.ennuyer@geometre-expert.fr

GEOMETRE-EXPERT
conseiller valoriser garantir

GEOMETRE-EXPERT

CE PLAN, UNIQUEMENT DESTINE AUX FORMALITES ADMINISTRATIVES, NE PEUT SERVIR A DEFINIR LES LIMITES DE PROPRIETE. LES LOTS NETANT PAS BORNES, LES SUPERFICIES INDIQUEES SONT PROVISOIRES

PLAN POLYCHROME, NE DOIT PAS ETRE REPRODUIT EN MONOCHROME.

0 10 20 30 40 50