



Total surface habitable M03	
66.84 m <sup>2</sup>	

Salle de vie	30.88 m <sup>2</sup>
Ch1	13.77 m <sup>2</sup>
Ch2	9.98 m <sup>2</sup>
SDB	6.96 m <sup>2</sup>
Entrée	5.24 m <sup>2</sup>

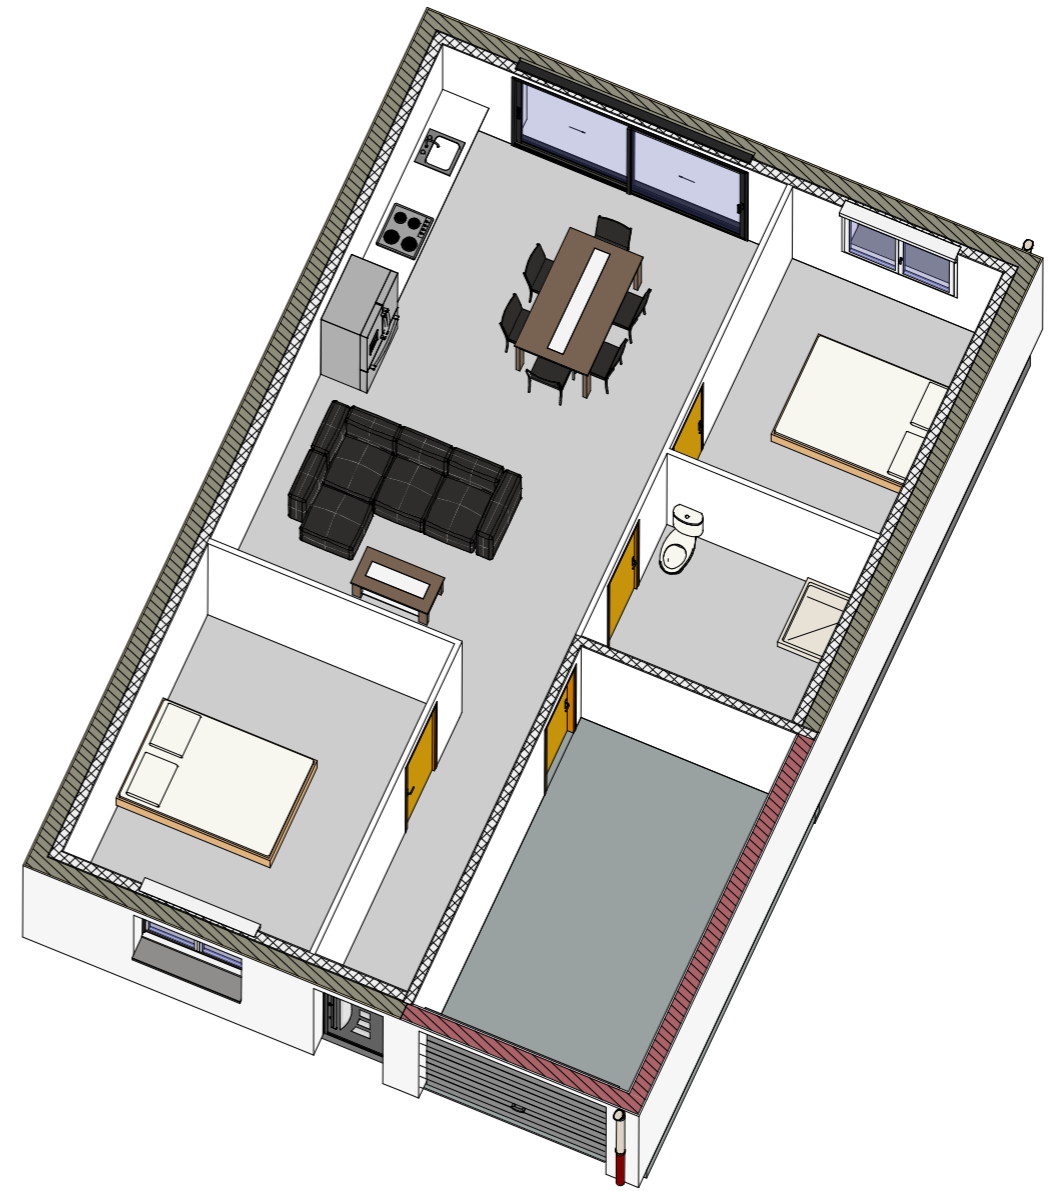

© Les plans restent la propriété intellectuelle de BIG HABITAT et ne peuvent être communiqués à une tierce partie sans accord préalable de BIG HABITAT

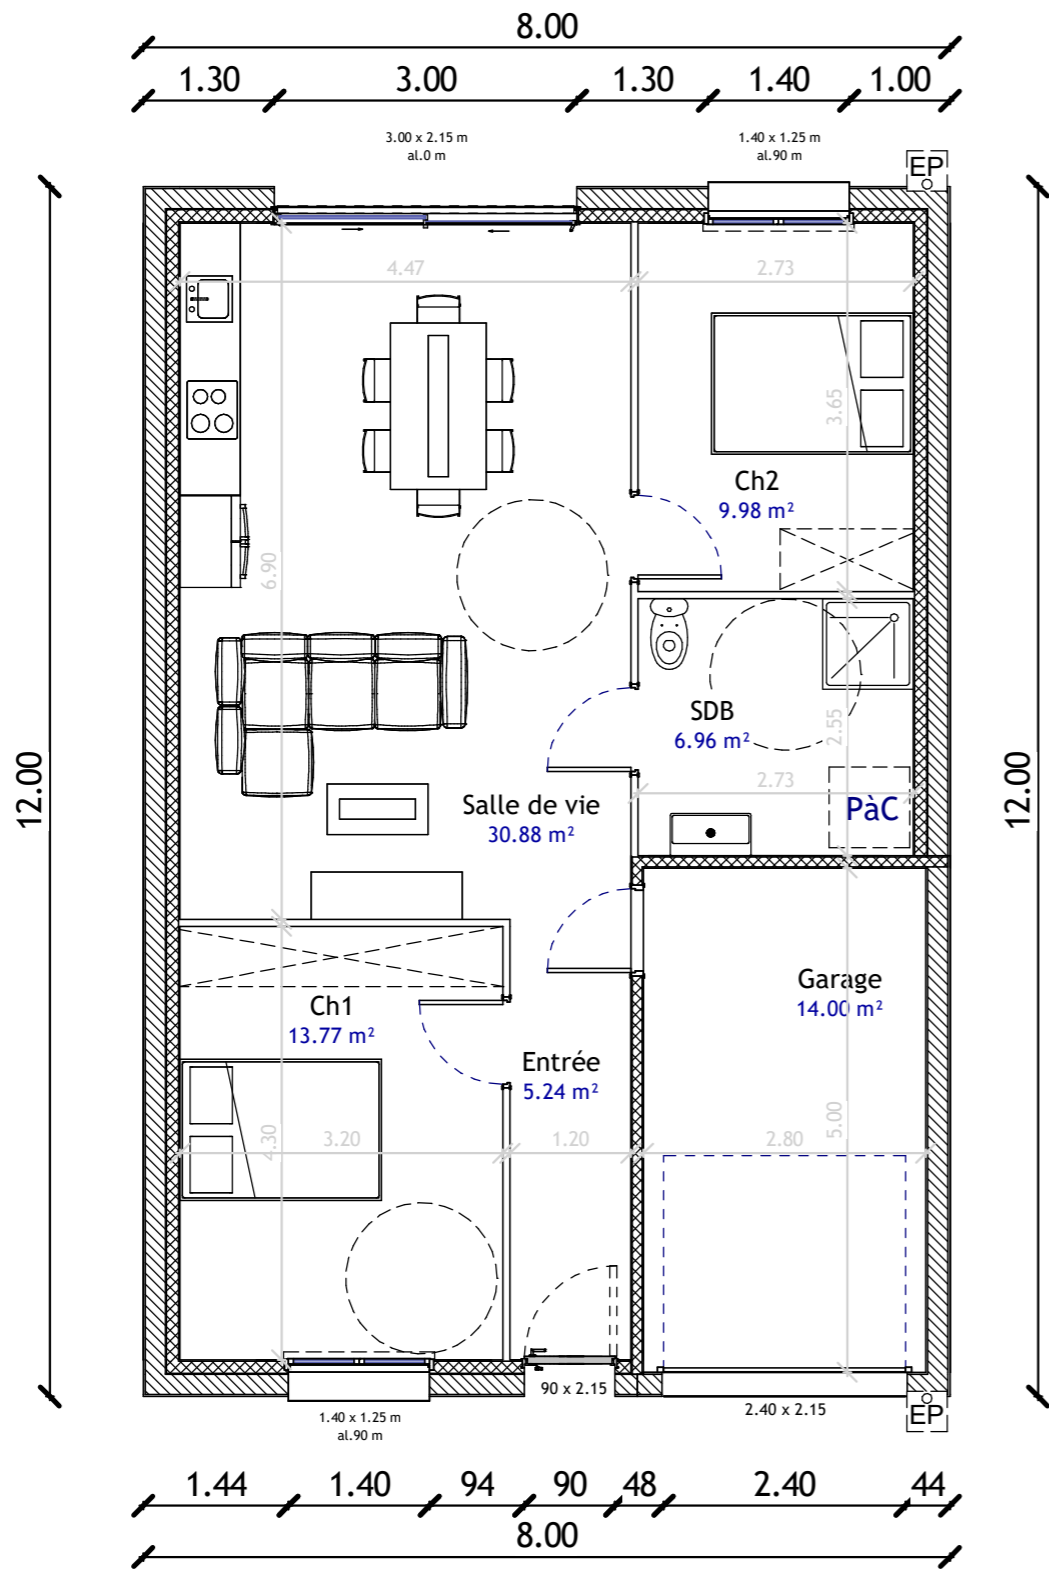

19 rue de la forêt  
57310 BOUSSE  
Tel : 03 87 51 92 08  
contact@bighabitat.fr

	RDC M03	Echelle : 1 : 75	
--	---------	------------------	--