




Résidence Pasteur

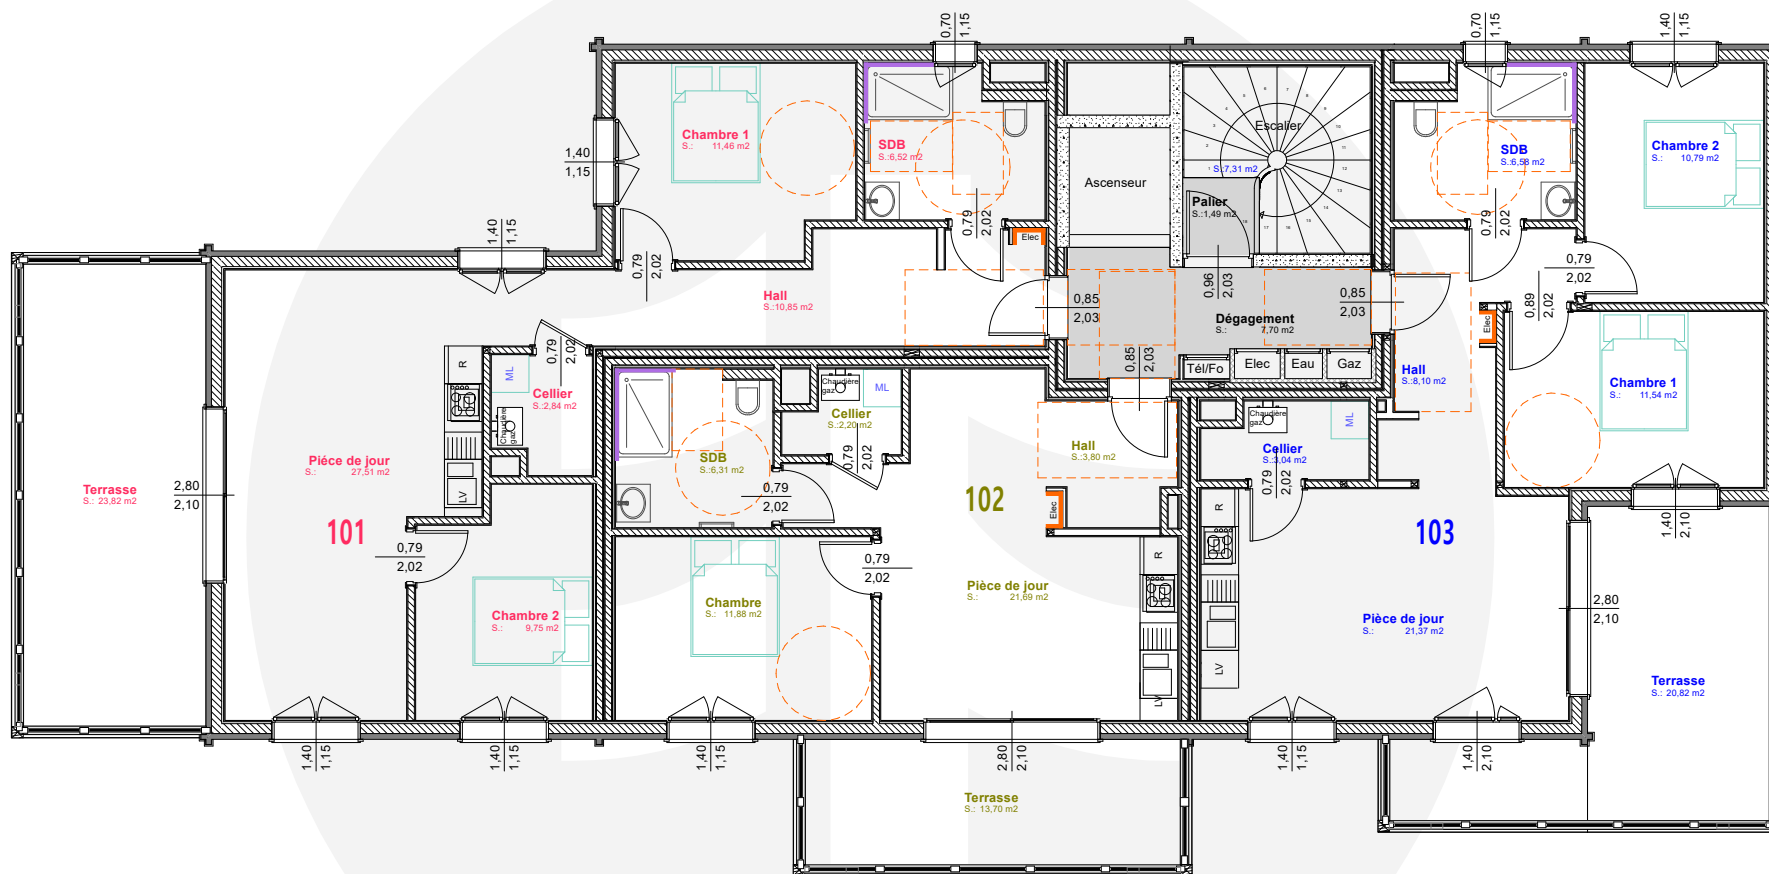

101 = T3 68.93 m² / terrasse = 23.82 m²

102 = T2 45.88 m² / terrasse = 13.70 m²

103 = T3 61.42 m² / terrasse = 20.82 m²

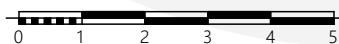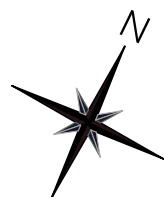

Dimensions portes = dimensions passage

Non inclus dans l'offre

— faïence

— fermacell

dtmr-immo

Niveau : R+1

finn-est
maisons bois

FINN-EST

ZA Le Bas de la Chaux 25 500 Le Bélieu
Tel : (+33) 03 81 67 90 30 / Fax : (+33) 03 81 67 90 31
E mail : info@finn-est.com www.finn-est.com

Plans non contractuels, susceptibles de modifications ou d'adaptations suivant impératifs techniques. La dimension des caissons techniques peut être changée. Les surfaces indiquées sont approximatives.

Date : 11/03/2024