


Résidence Pasteur

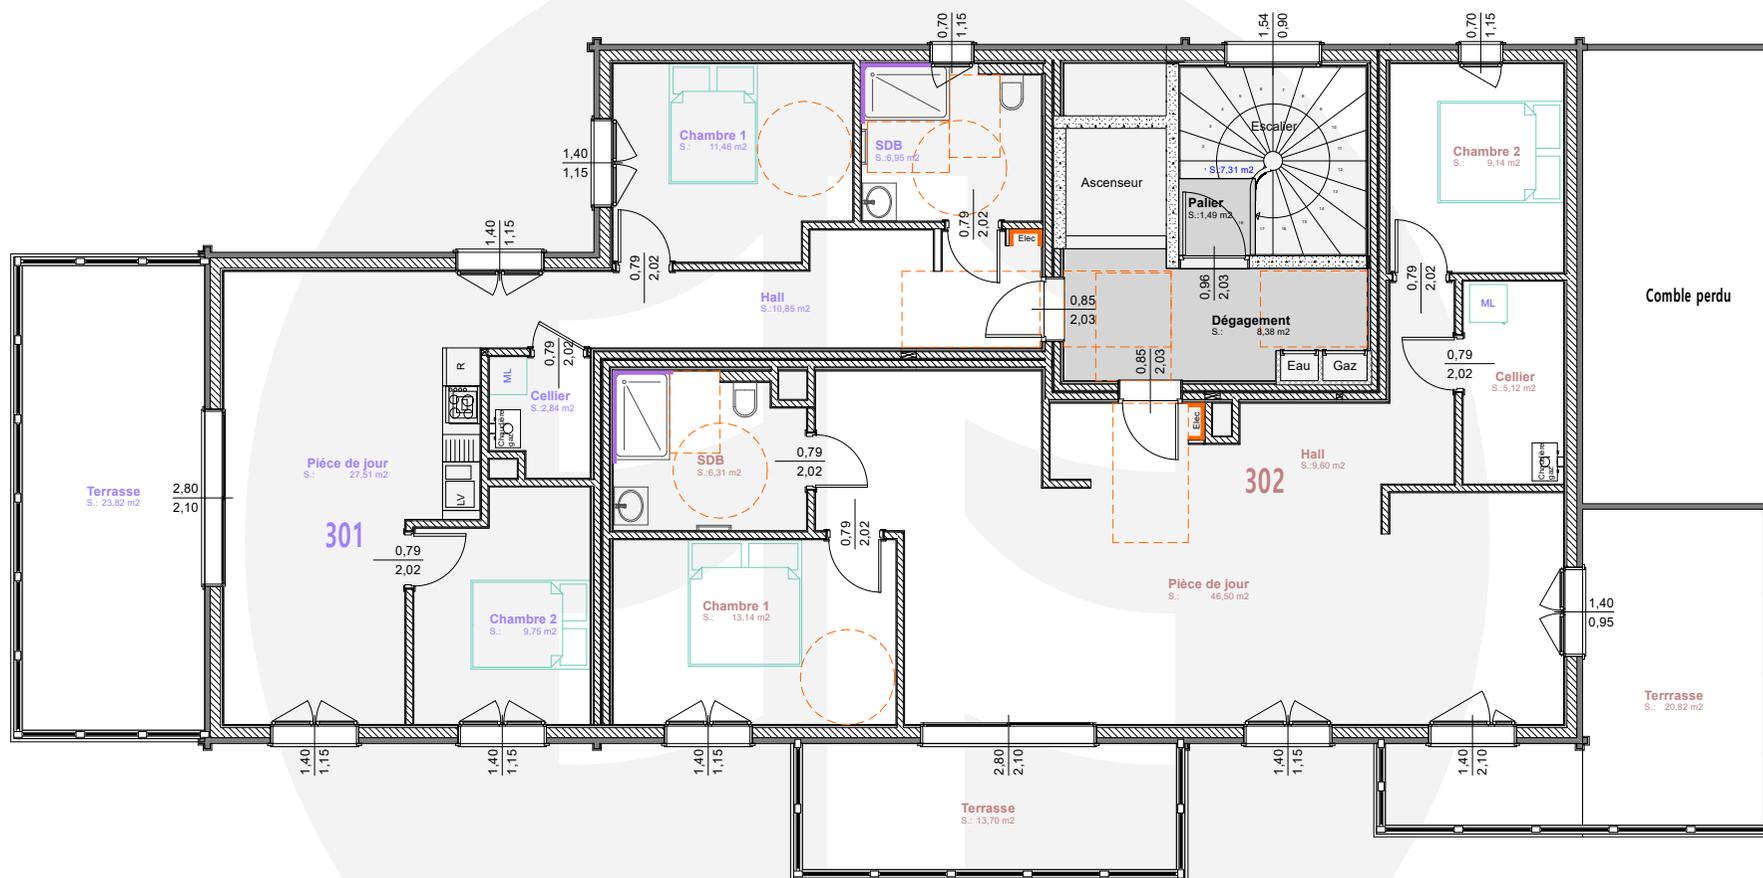

301 = T3 69.36 m² / terrasse = 23.82 m²

302 = T4 89.81 m² / terrasse = 34.52 m²



Dimensions portes = dimensions passage

Non inclus dans l'offre

— faïence

— fermacell

dtmr-immo

Niveau : R + 3

finn-est maisons bois

FINN-EST

ZA Le Bas de la Chaux 25 500 Le Bélieu
 Tel : (+33) 03 81 67 90 30 / Fax : (+33) 03 81 67 90 31
 E mail : info@finn-est.com www.finn-est.com

Plans non contractuels, susceptibles de modifications ou d'adaptations suivant impératifs techniques. La dimension des caissons techniques peut être changée. Les surfaces indiquées sont approximatives.

Date : 11/03/2024