

• BAIN-DE-BRETAGNE (35470) • Tél : 02-99-43-76-06
16 Rue du Général John S. Wood • bain@eguimos.com
• SAINT-MALO • Tél : 02-99-81-84-80
1 Rue des Mauriers • saintmalo@eguimos.com
• COMBOURG (35270) • Tél : 02-23-16-46-18
2 Rue du Clos des Saules • combourg@eguimos.com
• LA MEZIERE (35520) • Tél : 02-99-69-36-41
17 Route de Rennes • lameziere@eguimos.com
• DINAN (22100) • Tél : 02-96-39-07-58
13 Avenue René Cassin • dinan@eguimos.com


Commune de MINIAC-SOUS-BECHEREL

Propriété de M. REHAULT François


6, Rue du Boudou

PLAN FONCIER

Plan de situation

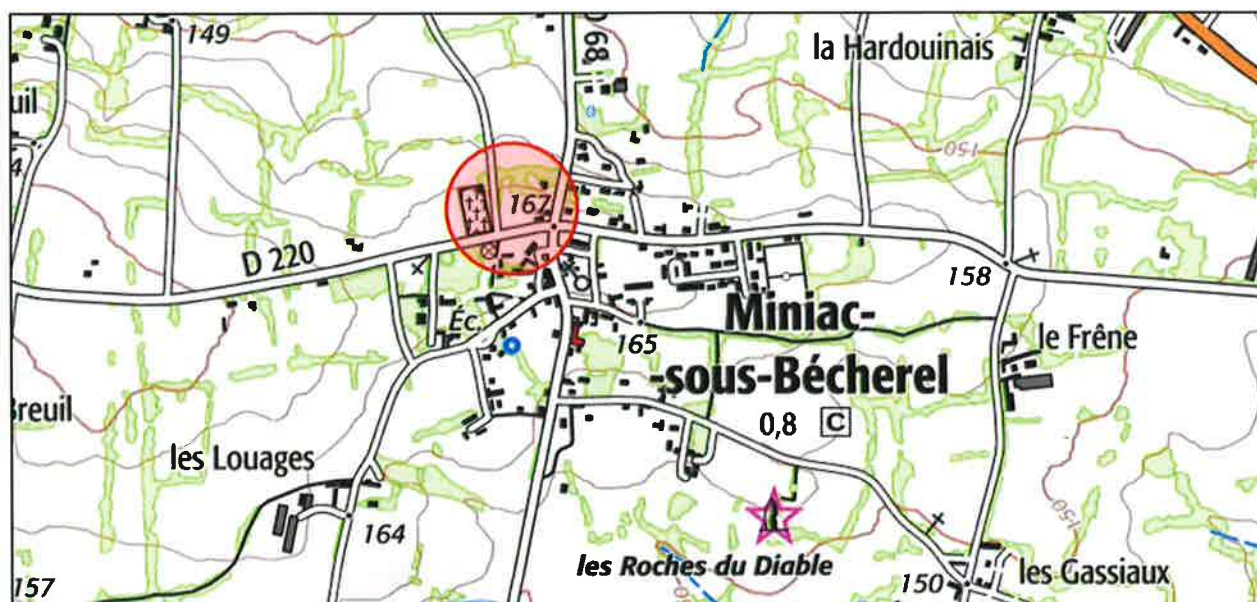

Date	Version	Nature de la modification
08/12/2023	C	Plan de division définitif avec nouvelle numérotation cadastrale - DMPC n° 409 T
20/09/2023	B	Plan foncier validé annexé à la déclaration préalable
29/08/2023	A	Plan foncier pour validation des parties

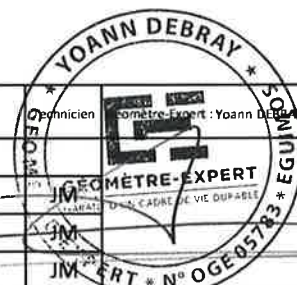

Dossier n°231420

Echelle 1/250

Section A n° 1356

OBSERVATIONS :

Bornage et division du 28/08/2023

Système de coordonnées Planimétrique RGF93 projection Conique Conforme zone 7 (CC48) rattaché par GNSS (réseau Téria)
Nivellement rattaché au NGF (IGN 69) rattaché par GNSS (réseau Téria)

Date d'impression : 29/08/2023

Agence de La Mézière

