

ETAT INDICATIF DE BORNAGE

**NEXITY
FONCIER CONSEIL**

ZA du Serrail - BP24 - LAY Saint Christophe
Tél. 03.53.37.54.46 - Fax 03.83.32.76.72

Commune de
FAMECK


**Lotissement
"Le Hameau de Budange"**

Lot n° 1

Section : 32

Parcelles : 308, 316, 322, 341

Surface totale 481 m²

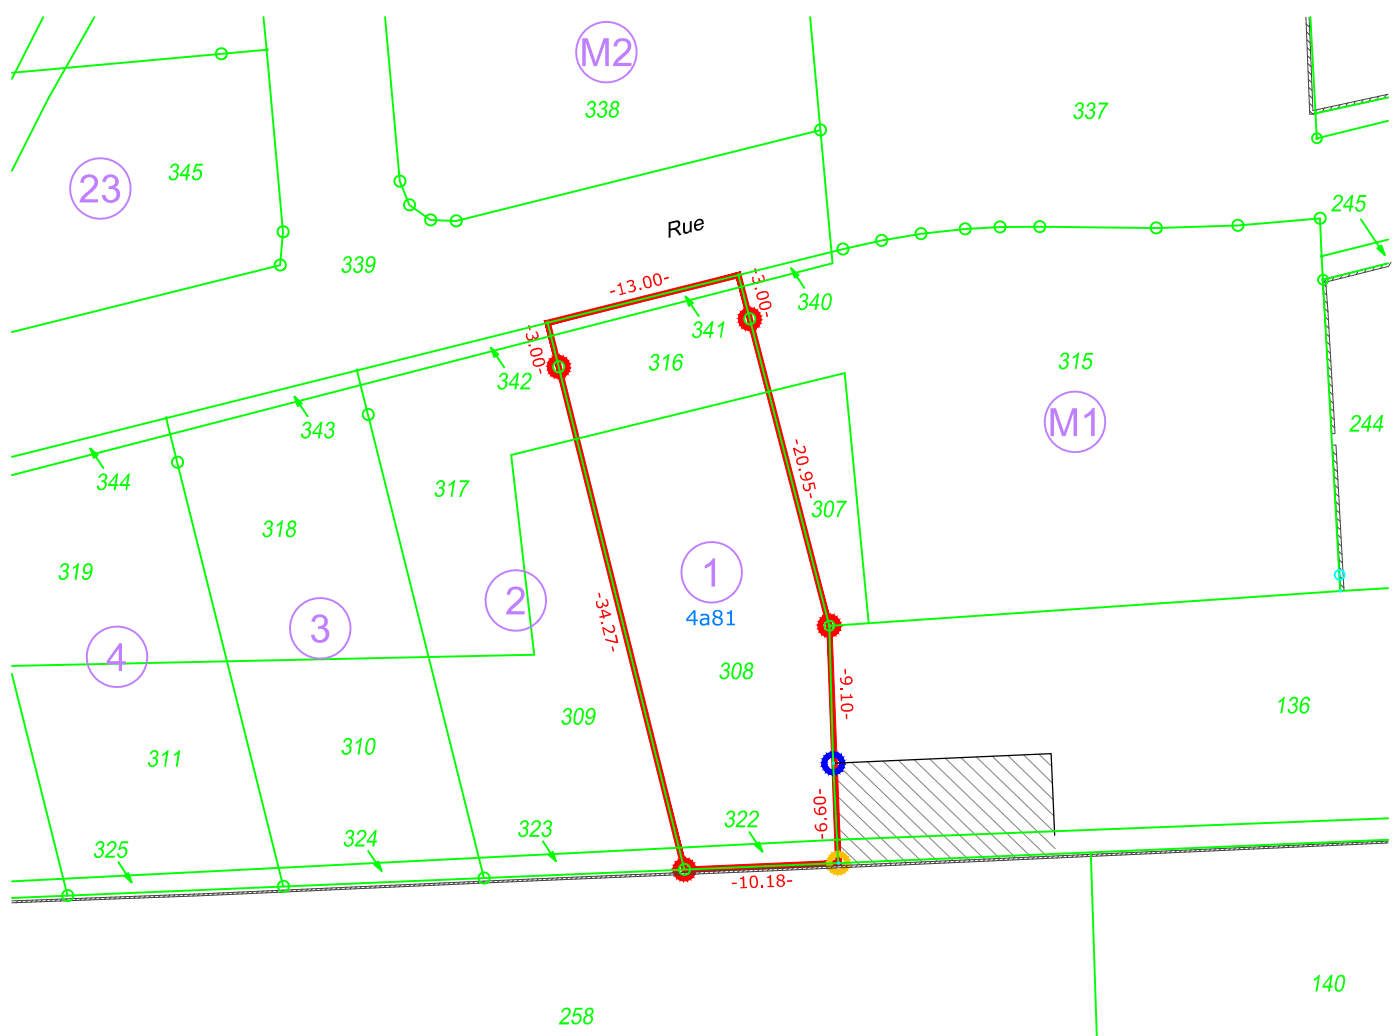

ECHELLE : 1/500

Implanté et contrôlé
le 30/01/2025

- Borne
- Marque écri métal
- Coin mur
- Piquet bois

Aborné le 30/01/2025

P.V.A. N° 1257

Dossier 22-520 / Plan 9041

Nota : Les cotes et les contenances des lots indiquées sur ce plan sont
définitives après leurs validations par les services du cadastre
lors de la vérification des documents d'arpentages définitifs.

ECH : 1/5000

Plan dressé par le

CABINET MELEY - STROZYNA Géomètres Experts
B.P. 30129 - 57951 - MONTIGNY LES METZ Cedex - 194, Rue de Pont à Mousson
Tél: 03.87.65.35.33 (fax: 03.87.65.35.89) - E-MAIL : contact@cmsgeo.fr