

ETAT INDICATIF DE BORNAGE

**NEXITY
FONCIER CONSEIL**

ZA du Serrcir - BP24 - LAY Saint Christophe
Tél. 03.53.37.51.46 - Fax 03.83.32.76.72

Commune de
FAMECK



**Lotissement
"Le Hameau de Budange"**

Lot n° 21

Section : 32


Parcelle : 273

Surface totale 414 m²

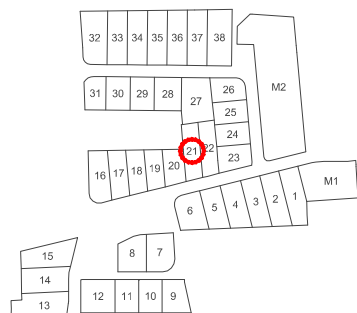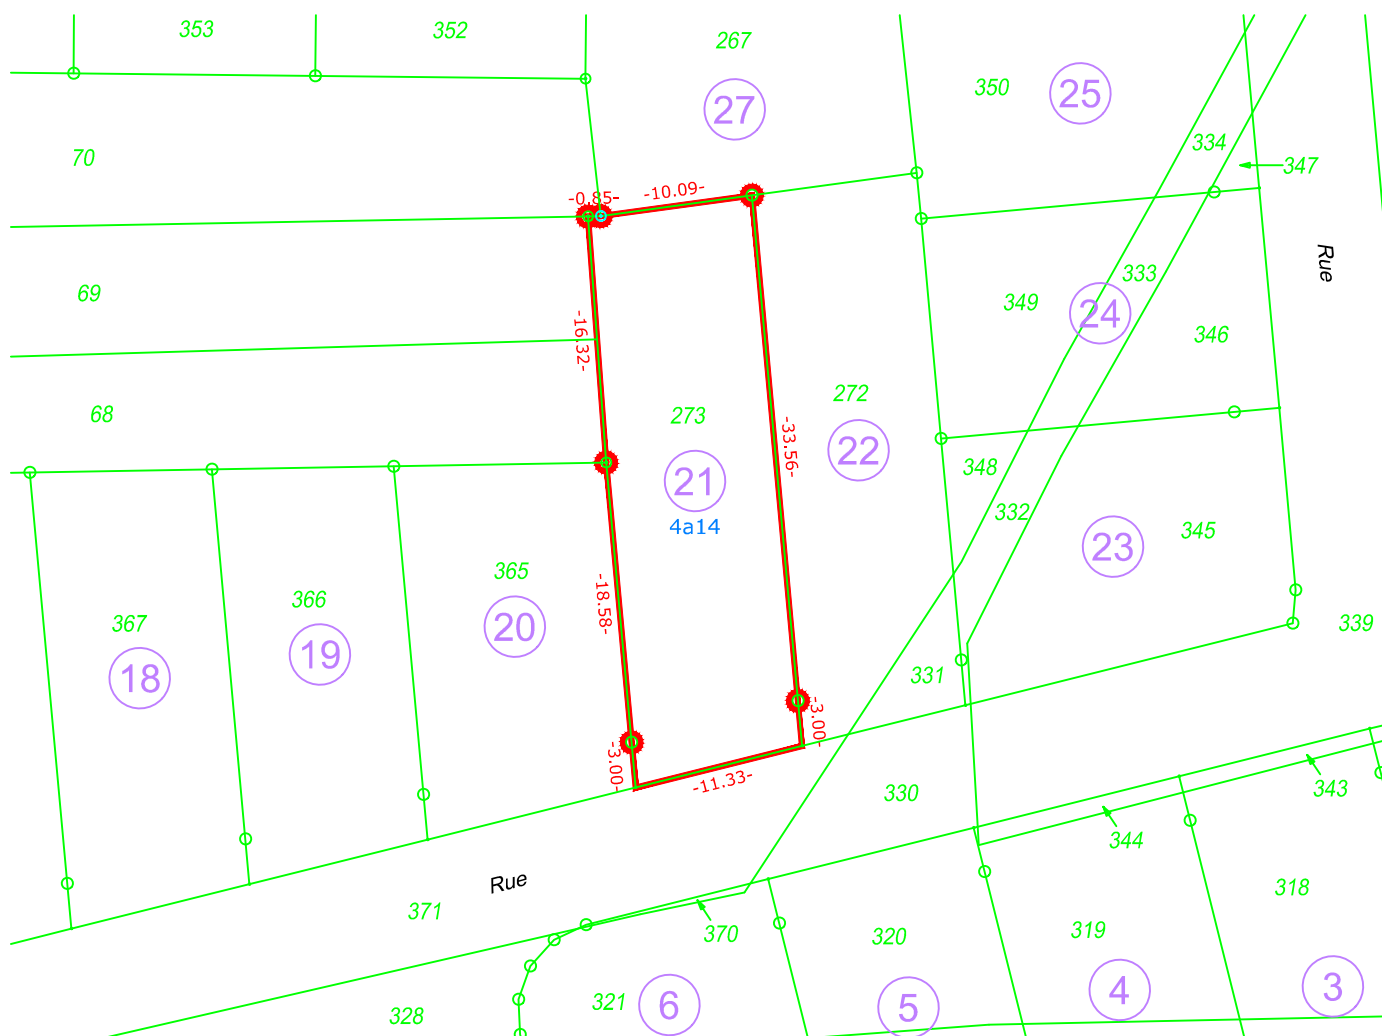

ECH : 1/5000

ECHELLE : 1/500

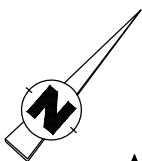

Aborné le 30/01/2025

Implanté et contrôlé
le 30/01/2025

- Borne
- Marque écri-métal
- Coin mur
- Piquet bois

P.V.A. N° 1235

Dossier 22-520 / Plan 9041

Nota : Les cotes et les contenances des lots indiquées sur ce plan sont
définitives après leurs validations par les services du cadastre
lors de la vérification des documents d'arpentages définitifs.

Plan dressé par le
CABINET MELEY - STROZYNA Géomètres Experts
B.P. 30129 - 57951 - MONTIGNY LES METZ Cedex - 194, Rue de Pont à Mousson
Tél: 03.87.65.35.33 (fax: 03.87.65.35.89) - E-MAIL : contact@cmsgeo.fr