


Total surface habitable	
168.17 m <sup>2</sup>	

Salle de vie	52.92 m <sup>2</sup>
Suite parentale	25.54 m <sup>2</sup>
Chambre Gabriel	15.28 m <sup>2</sup>
DEGT 2	13.63 m <sup>2</sup>
Ch2	10.95 m <sup>2</sup>
Bureau	10.68 m <sup>2</sup>
Cellier	9.89 m <sup>2</sup>
Entrée	9.49 m <sup>2</sup>
SDB	8.38 m <sup>2</sup>
Buanderie	3.55 m <sup>2</sup>
Local	2.90 m <sup>2</sup>
WC 2	1.77 m <sup>2</sup>
DEGT 1	1.67 m <sup>2</sup>
WC	1.53 m <sup>2</sup>

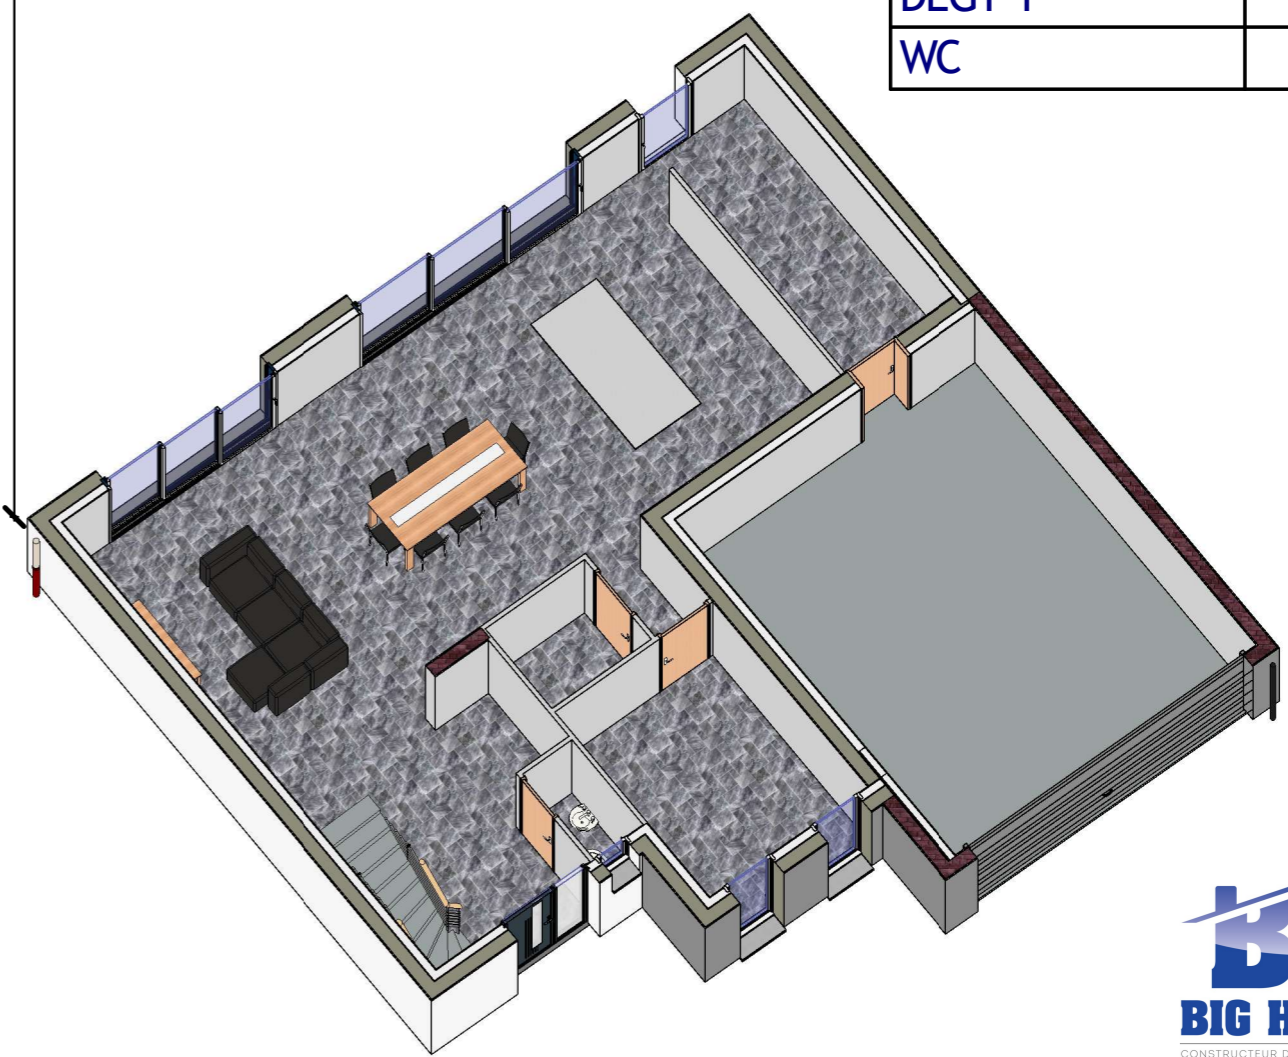


© Les plans restent la propriété intellectuelle de BIG HABITAT et ne peuvent être communiqués à une tierce partie sans accord préalable de BIG HABITAT

	RDC	Echelle : 1 : 75
--	-----	------------------


**BIG**  
**BIG HABITAT**  
CONSTRUCTEUR DE MAISONS INDIVIDUELLES

19 rue de la forêt  
57310 BOUSSE  
Tel : 03 87 51 92 08  
contact@bighabitat.fr

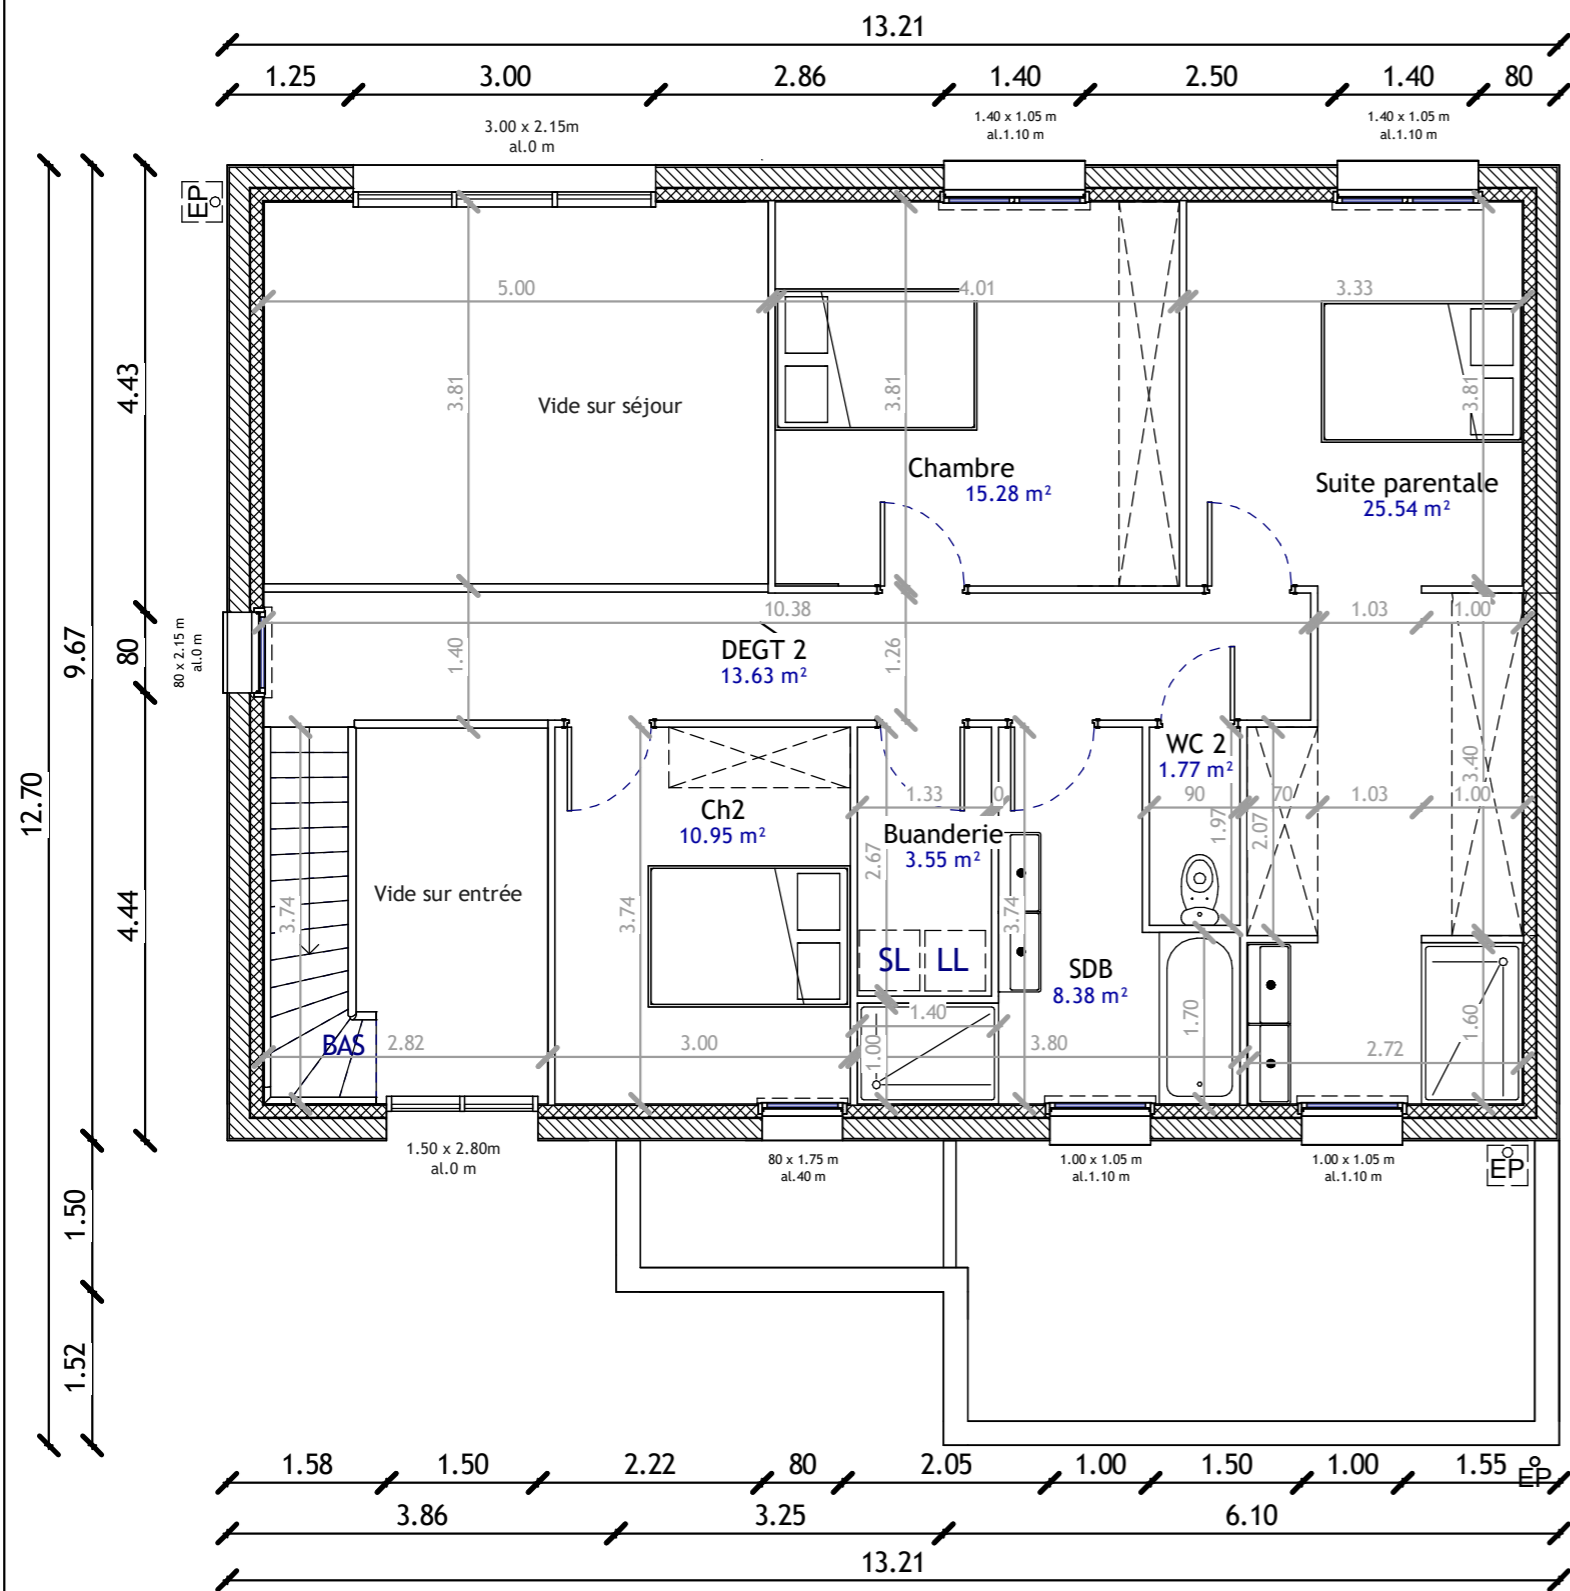

Total surface habitable	
168.17 m <sup>2</sup>	

Salle de vie	52.92 m <sup>2</sup>
Suite parentale	25.54 m <sup>2</sup>
Chambre Gabriel	15.28 m <sup>2</sup>
DEGT 2	13.63 m <sup>2</sup>
Ch2	10.95 m <sup>2</sup>
Bureau	10.68 m <sup>2</sup>
Cellier	9.89 m <sup>2</sup>
Entrée	9.49 m <sup>2</sup>
SDB	8.38 m <sup>2</sup>
Buanderie	3.55 m <sup>2</sup>
Local	2.90 m <sup>2</sup>
WC 2	1.77 m <sup>2</sup>
DEGT 1	1.67 m <sup>2</sup>
WC	1.53 m <sup>2</sup>

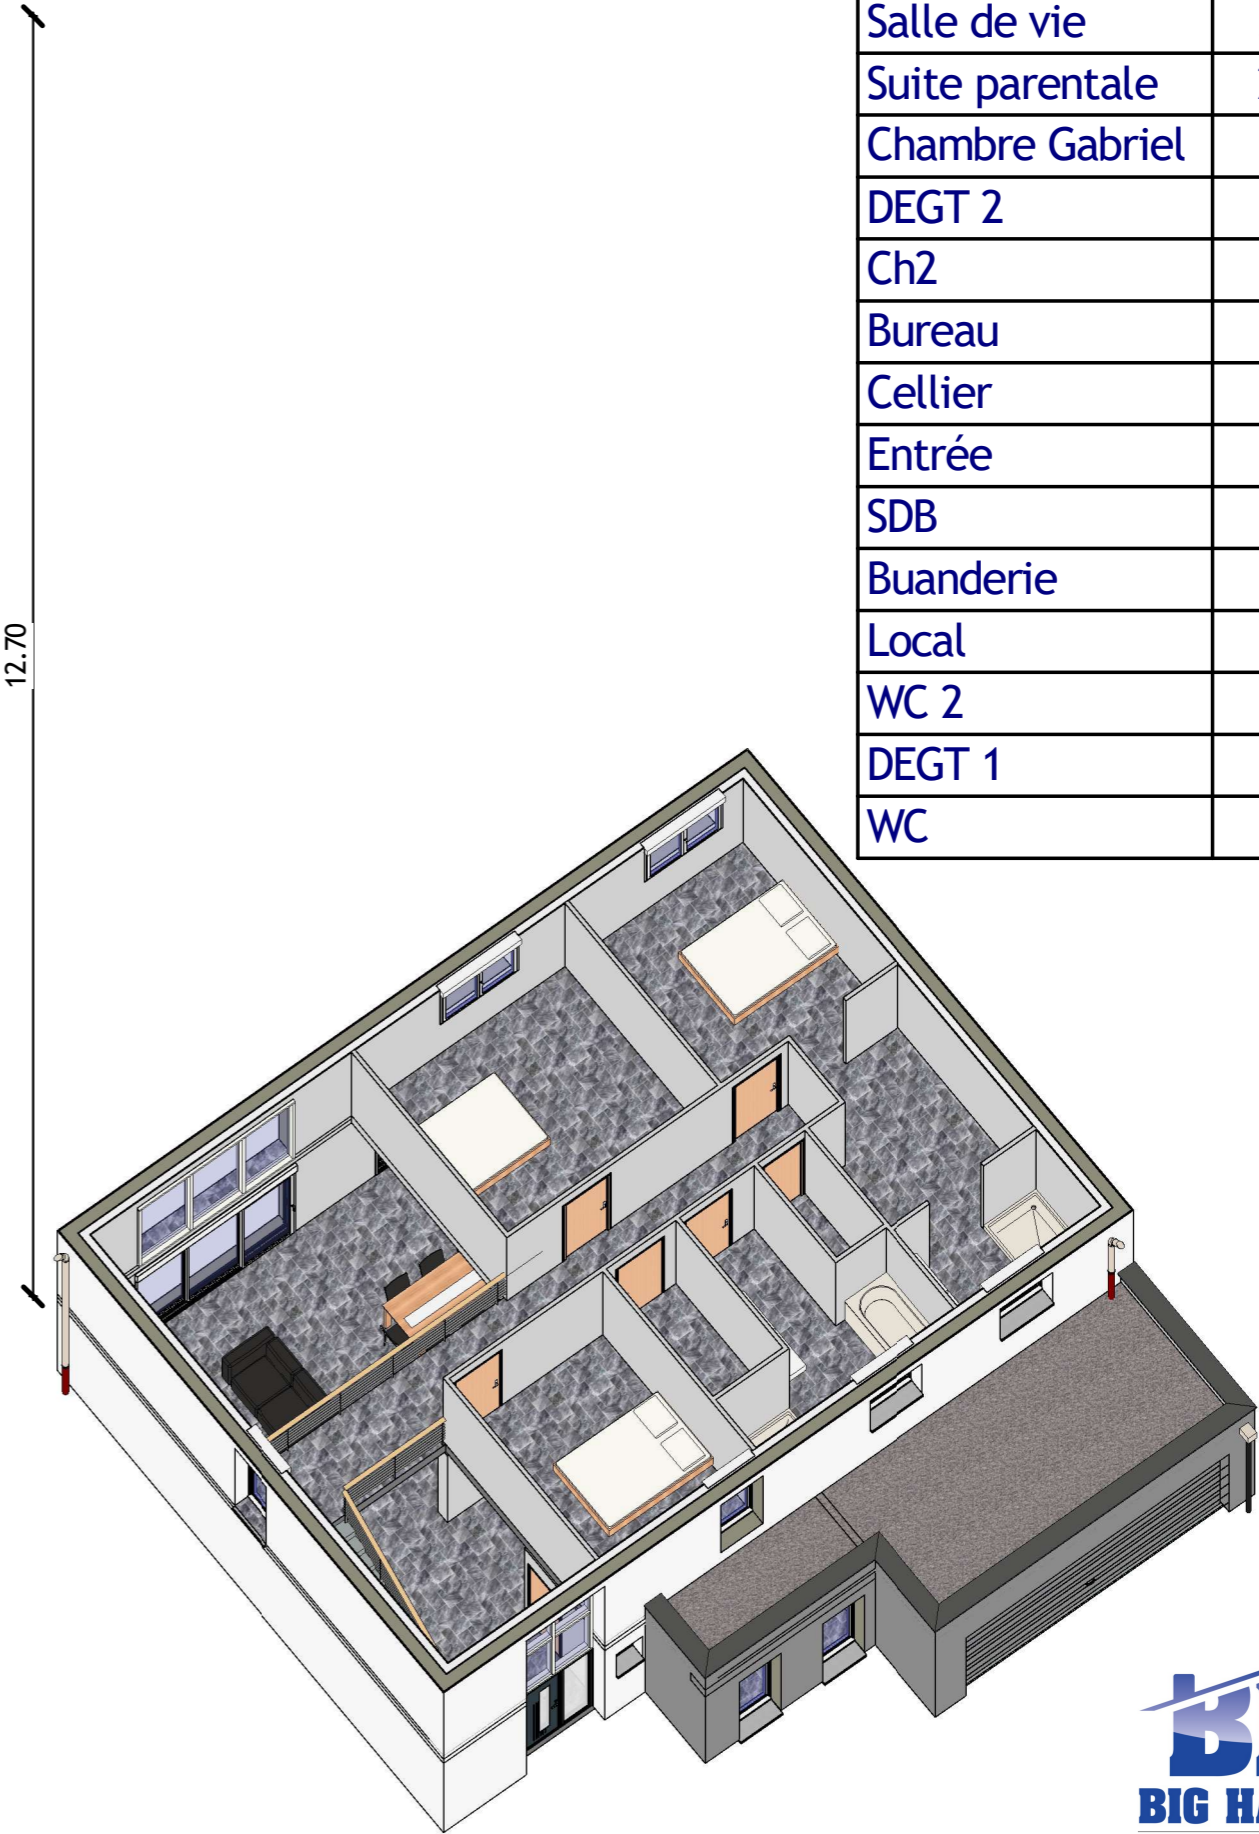

© Les plans restent la propriété intellectuelle de BIG HABITAT et ne peuvent être communiqués à une tierce partie sans accord préalable de BIG HABITAT



19 rue de la forêt  
57310 BOUSSE  
Tel : 03 87 51 92 08  
contact@bighabitat.fr