

## 5 Maisons-"La Vierge" - 88000 EPINAL

## Plan - RDC - Proposition garage coté SDB

### MAÎTRISE D'OUVRAGE

LES CONSTRUCTEURS DU BOIS  
9 Allée des Chênes  
88000 EPINAL  
☎ : 03.29.68.52.12  
Email : contact@lesconstructeursdubois.fr



**LES CONSTRUCTEURS DU BOIS**  
Urbanisme de convivialité & Villes durables

### MAÎTRISE D'OEUVRE


C'SOLUTIONS  
9 Allée des Chênes  
88000 EPINAL  
☎ : 03.29.68.52.11  
Email : be@csolutions.fr



**C'SOLUTIONS**  
BUREAU D'ÉTUDES  
GROUPE LCB

PHASE	PRO DCE	Dessiné par	CMO
ECHELLE	1/50	Vérifié par	
DATE	28.10.2024	Approuvé par	

2D88EPI1

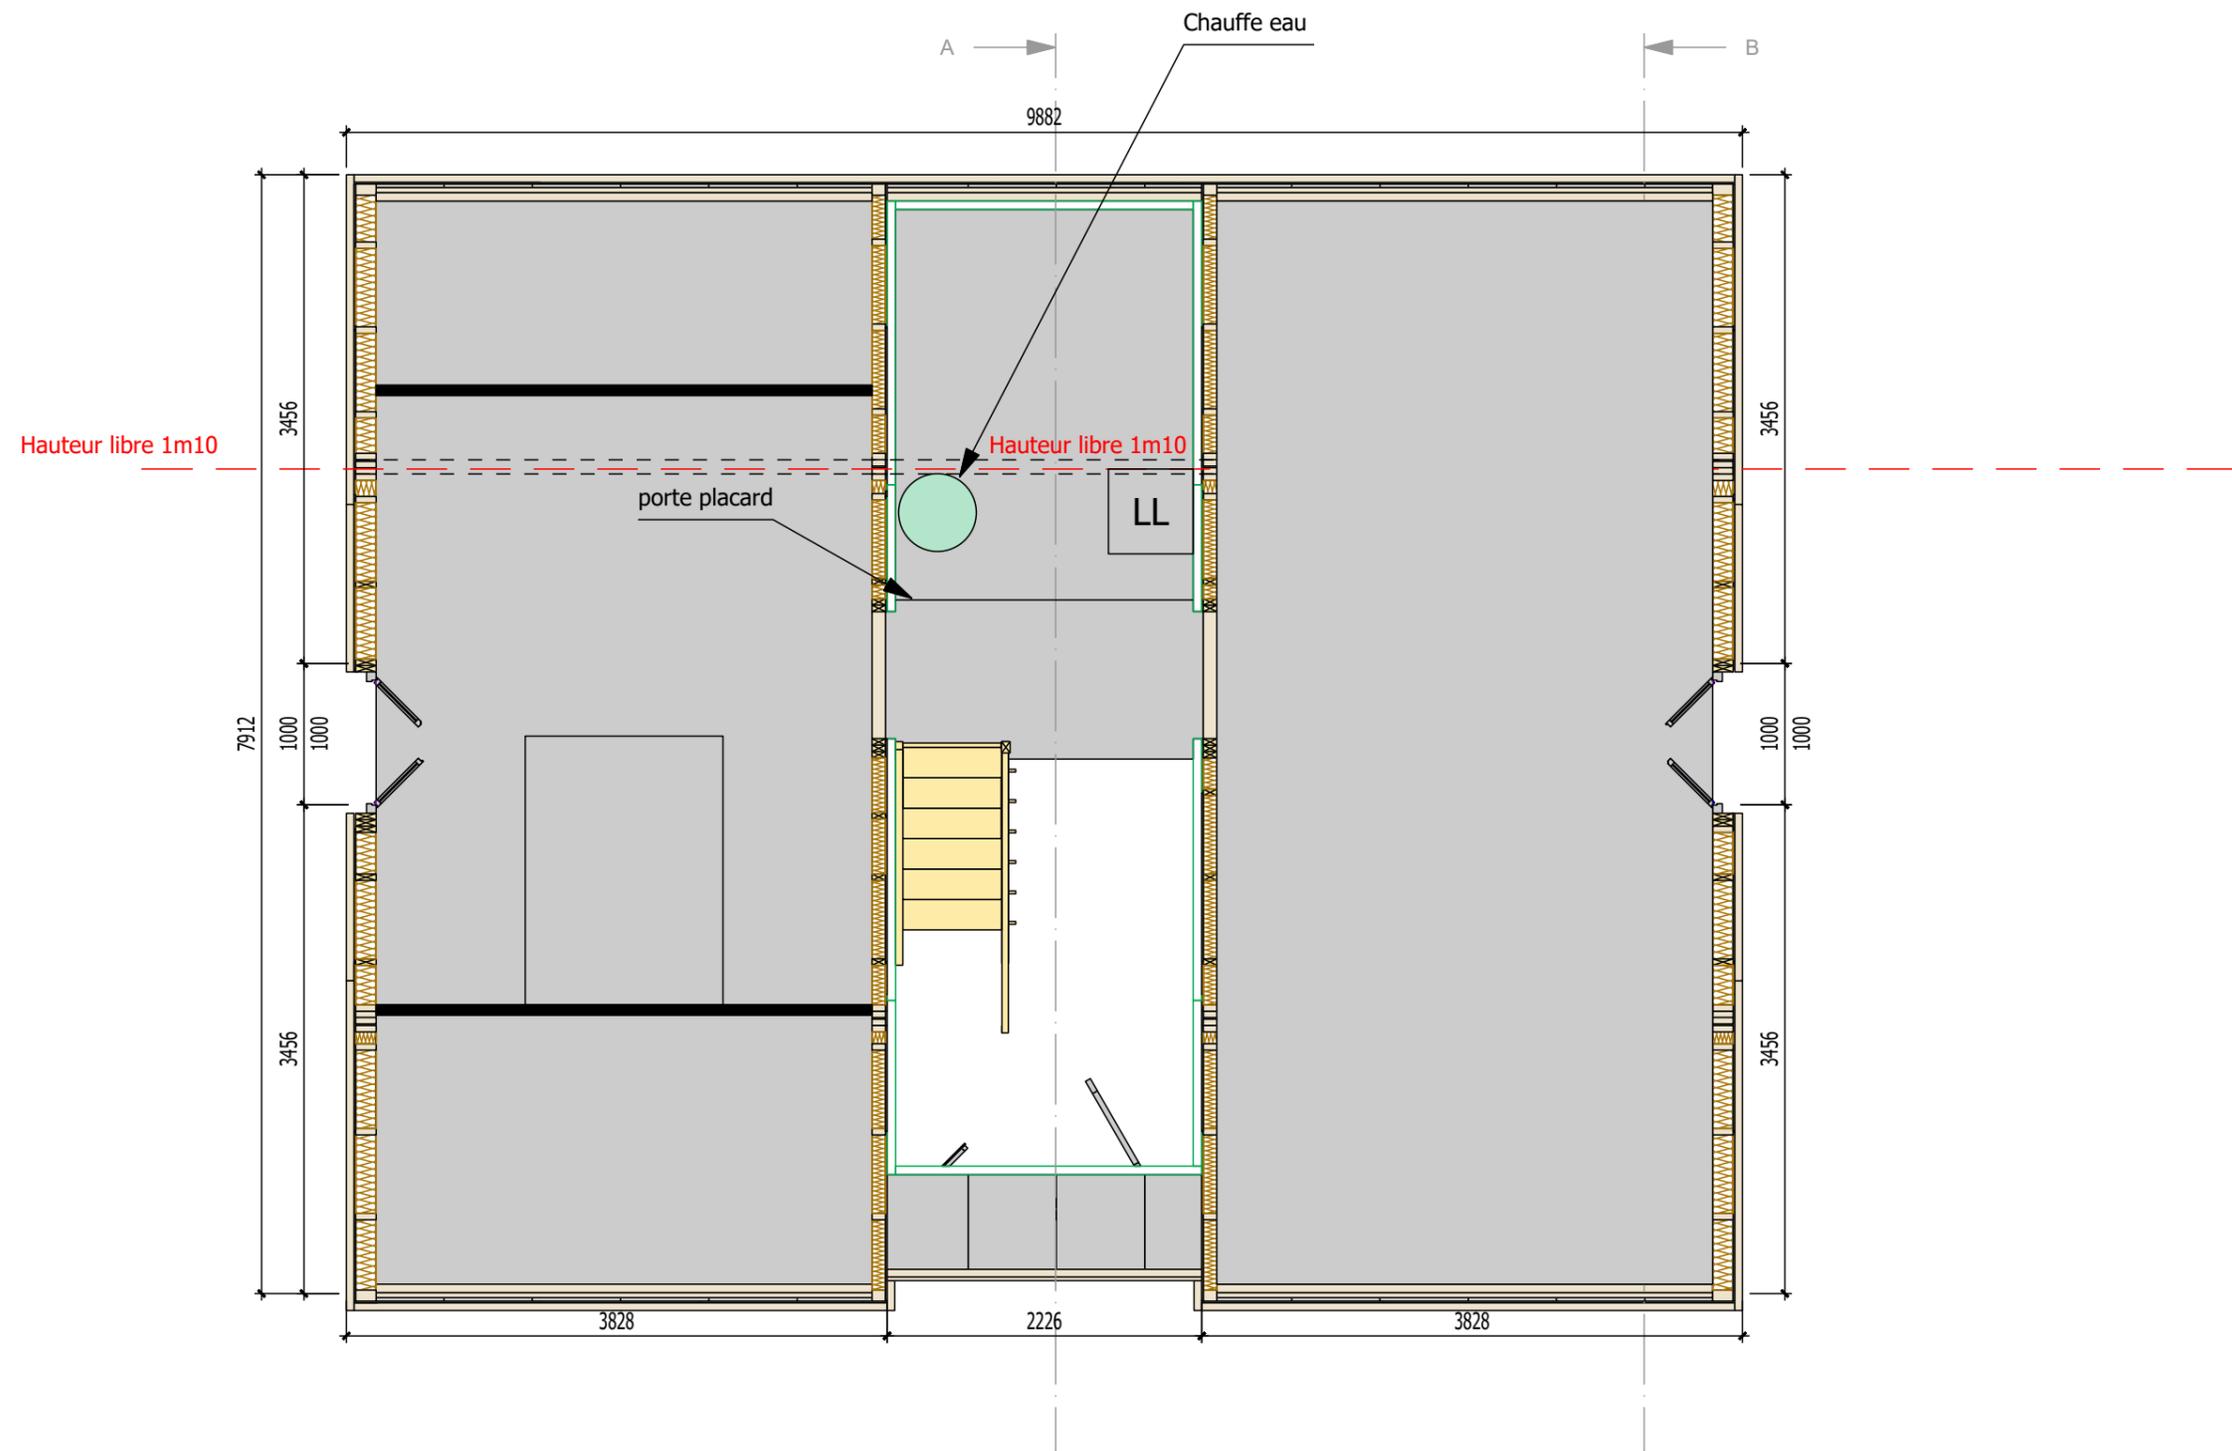

# 5 Maisons-"La Vierge" - 88000 EPINAL

## Plan - R+1

### MAÎTRISE D'OUVRAGE

LES CONSTRUCTEURS DU BOIS  
 9 Allée des Chênes  
 88000 EPINAL  
 ☎ : 03.29.68.52.12  
 Email : contact@lesconstructeursdubois.fr



**LES CONSTRUCTEURS DU BOIS**  
 Urbanisme de convivialité & Villes durables


### MAÎTRISE D'OEUVRE

C'SOLUTIONS  
 9 Allée des Chênes  
 88000 EPINAL  
 ☎ : 03.29.68.52.11  
 Email : be@csolutions.fr



**C'SOLUTIONS**  
 BUREAU D'ÉTUDES  
 GROUPE LCB

PHASE	PRO DCE	Dessiné par	CMO
ECHELLE	1/50	Vérifié par	
DATE	28.04.2024	Approuvé par	
<b>2D88EPI1</b>			

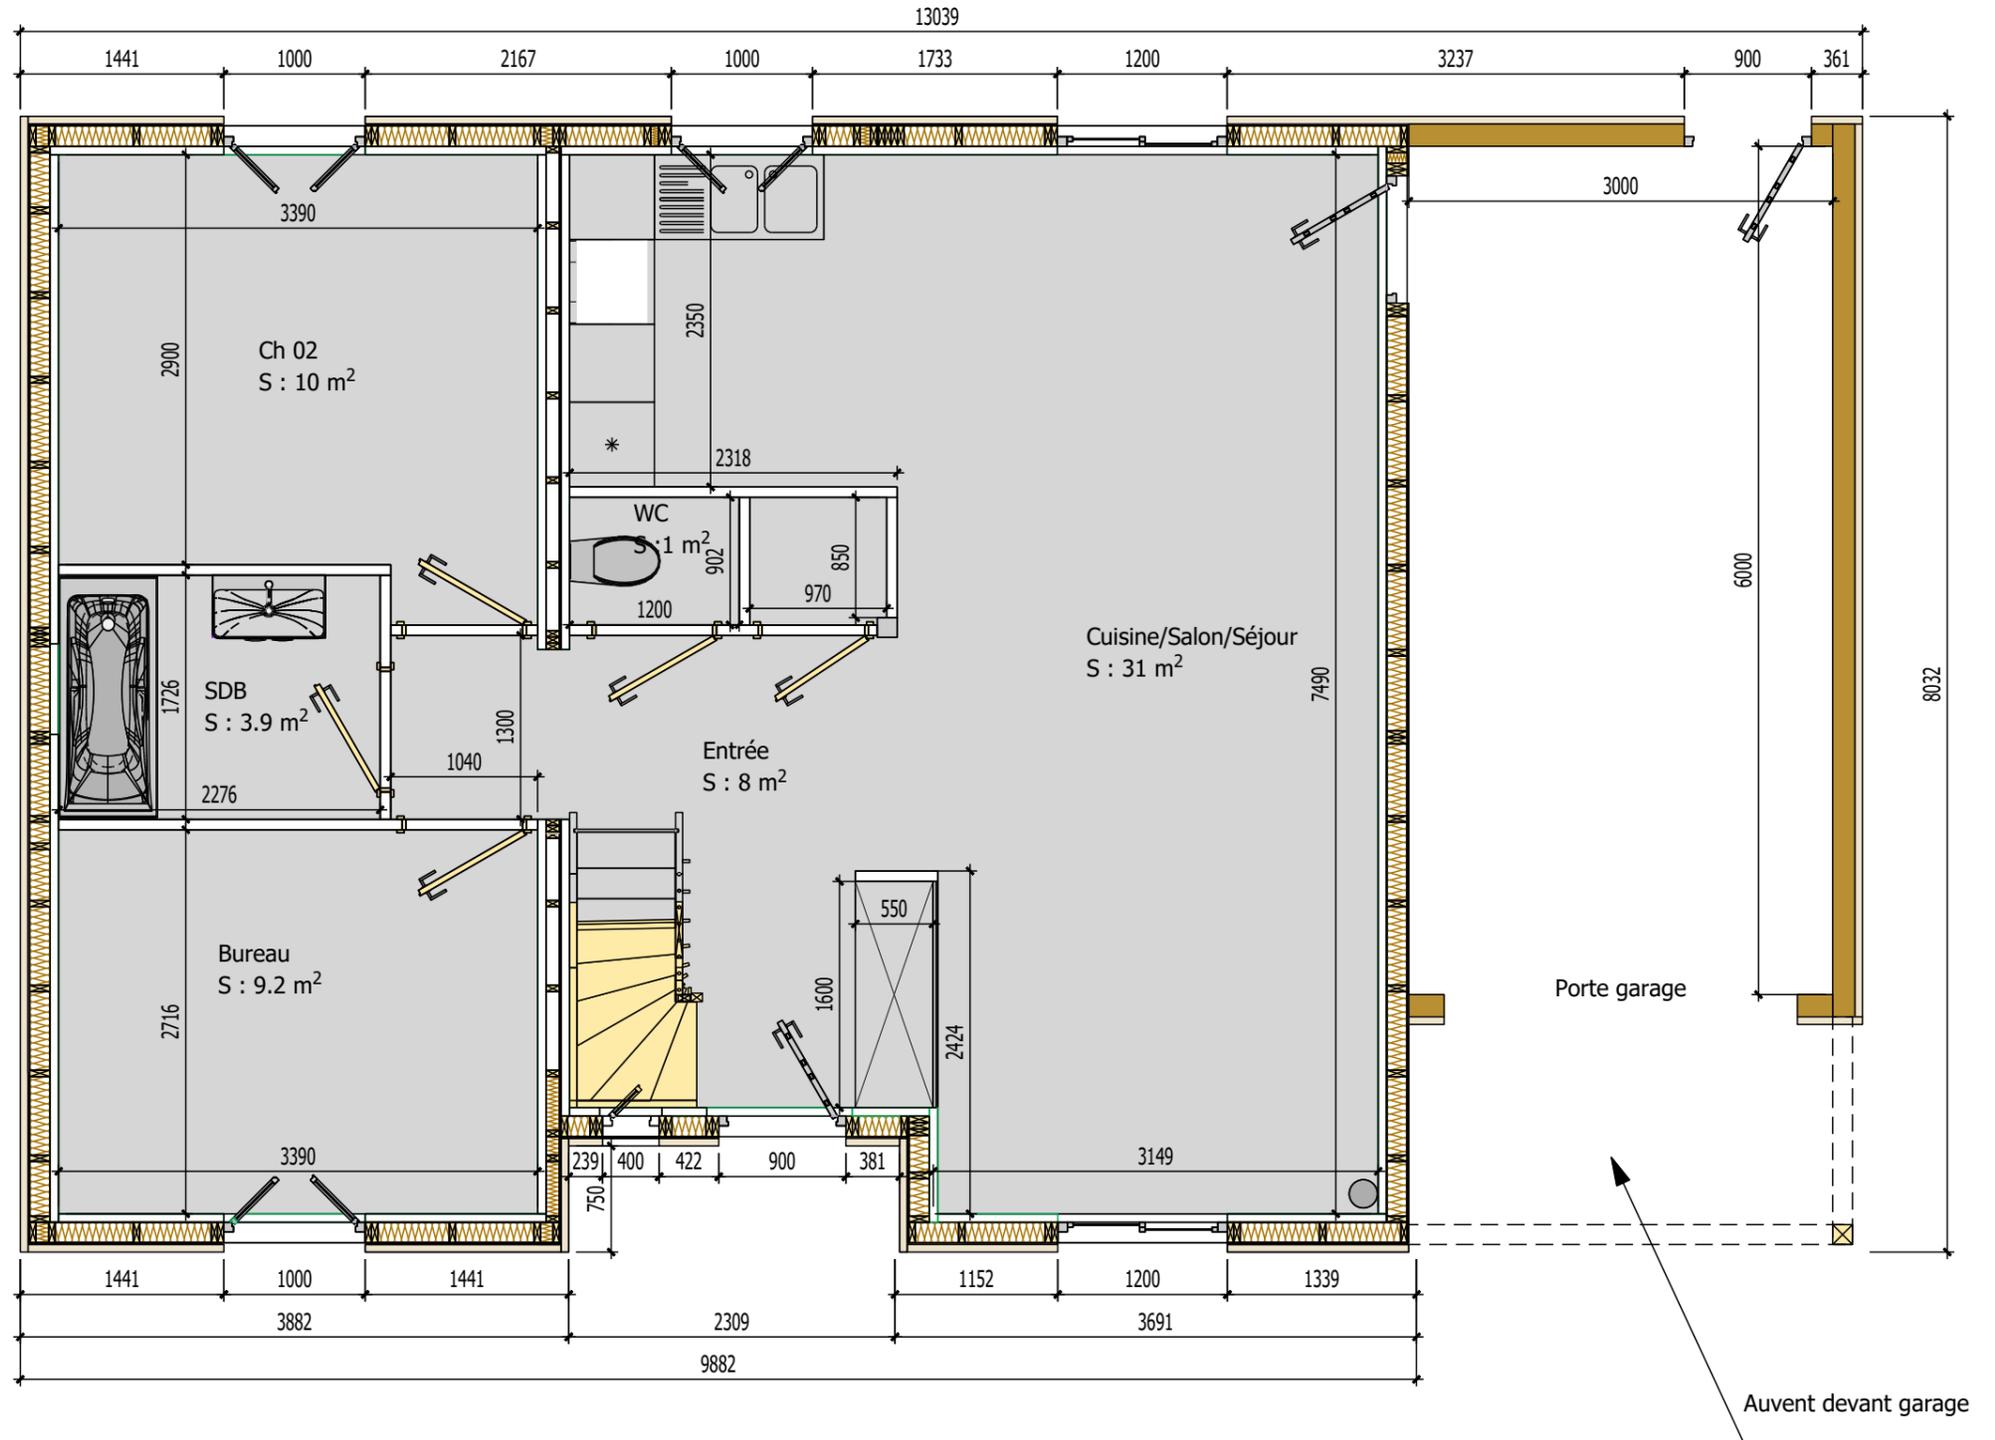

## 5 Maisons-"La Vierge" - 88000 EPINAL

## Plan - RDC - Proposition garage coté séjour

### MAÎTRISE D'OUVRAGE

LES CONSTRUCTEURS DU BOIS  
9 Allée des Chênes  
88000 EPINAL  
☎ : 03.29.68.52.12  
Email : contact@lesconstructeursdubois.fr



**LES  
CONSTRUCTEURS  
DU BOIS** Urbanisme de convivialité  
& Villes durables

### MAÎTRISE D'OEUVRE

C'SOLUTIONS  
9 Allée des Chênes  
88000 EPINAL  
☎ : 03.29.68.52.11  
Email : be@csolutions.fr



**C'SOLUTIONS**  
BUREAU D'ÉTUDES  
GROUPE LCB

PHASE	PRO DCE	Dessiné par	CMO
ECHELLE	1/50	Vérifié par	
DATE	28.10.2024	Approuvé par	

2D88EPI1