

ETAT INDICATIF DE BORNAGE

NEXITY
FONCIER CONSEIL

ZA du Serroir – BP24 – LAY Saint Christophe
Tél. 03.83.37.54.46 – Fax 03.83.32.76.72

Commune de FAMECK



Lotissement "Le Hameau de Budange"

Lot n^o 25

Section : 32


Parcelles : 334, 347 & 350

Surface totale 329 m²

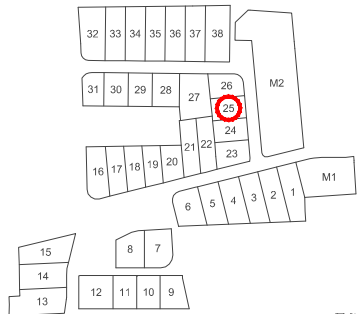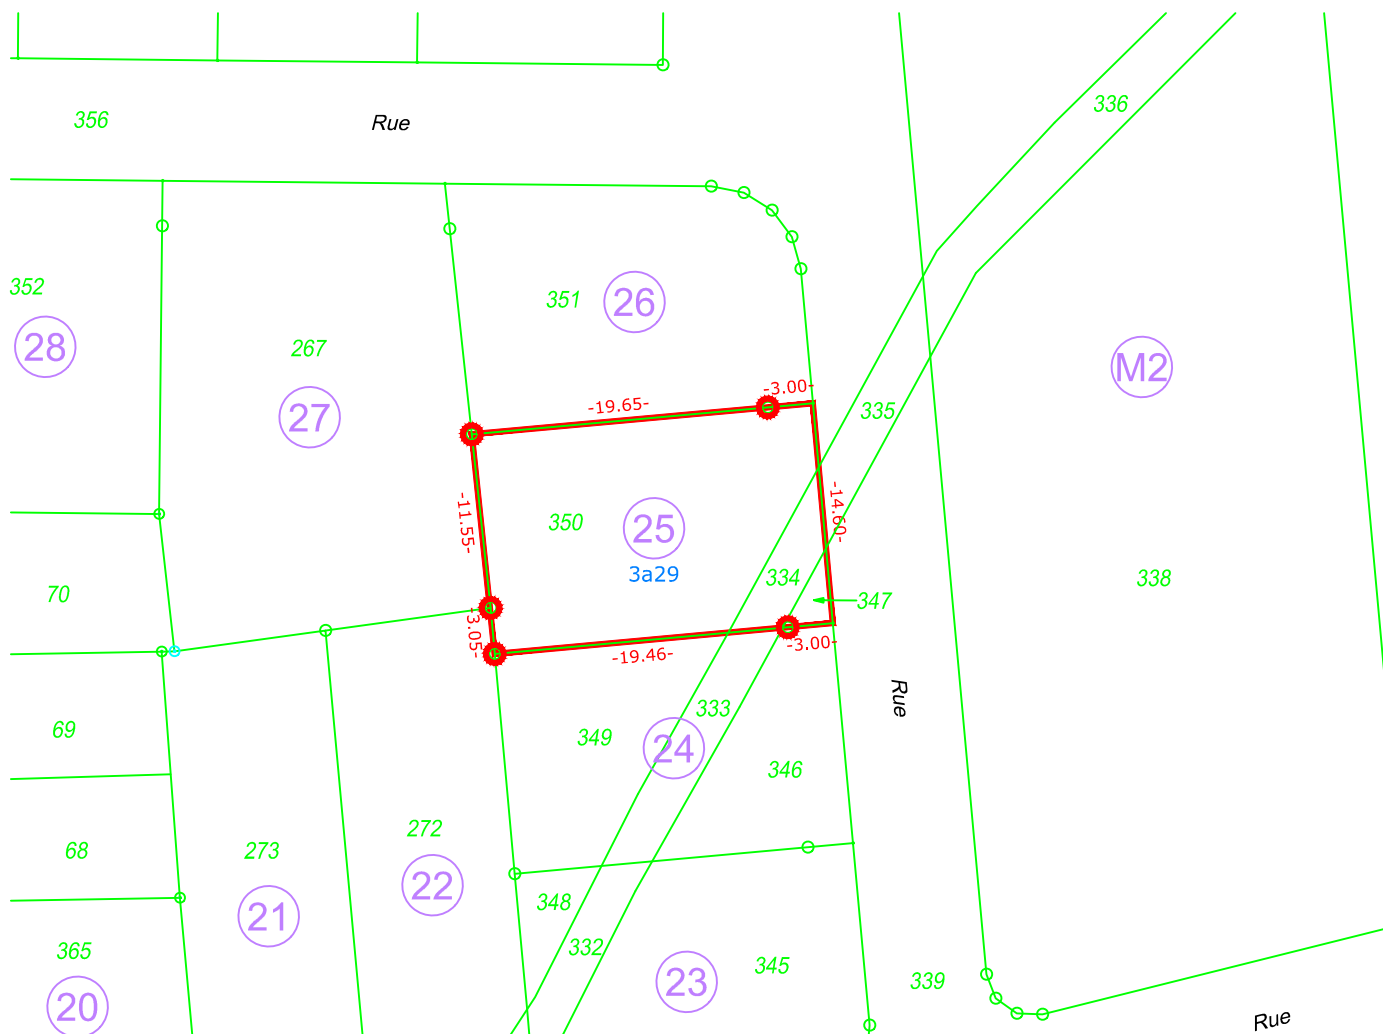

ECH : 1/5000

ECHELLE : 1/500

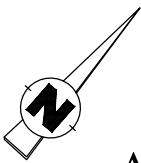

Aborné le 30/01/2025

Implanté et contrôlé
le 30/01/2025

-  Borne
-  Marque écrivain
-  Coin mur

P.V.A. N° 1257

Dossier 22-520 / Plan 9041

Nota : Les cotes et les contenances des lots indiquées sur ce plan sont définitives après leurs validations par les services du cadastre lors de la vérification des documents d'arpentages définitifs.

CABINET MELEY - STROZYNA Géomètres Experts
B.P. 30129 - 57951 - MONTIGNY LES METZ Cedex - 194, Rue de Pont à Mousson
Tél: 03.87.65.35.33 (fax: 03.87.65.35.89) - E-MAIL : contact@cmsgeo.fr