


COMMUNE DE PRENY
PROPRIETE de Pierres et Territoires de rance
Lotissement n° PA 54 435 21 T0001
PLAN DE DIVISION - BORNAGE

Cadastre : Section ZO N°72

Echelle 1/250

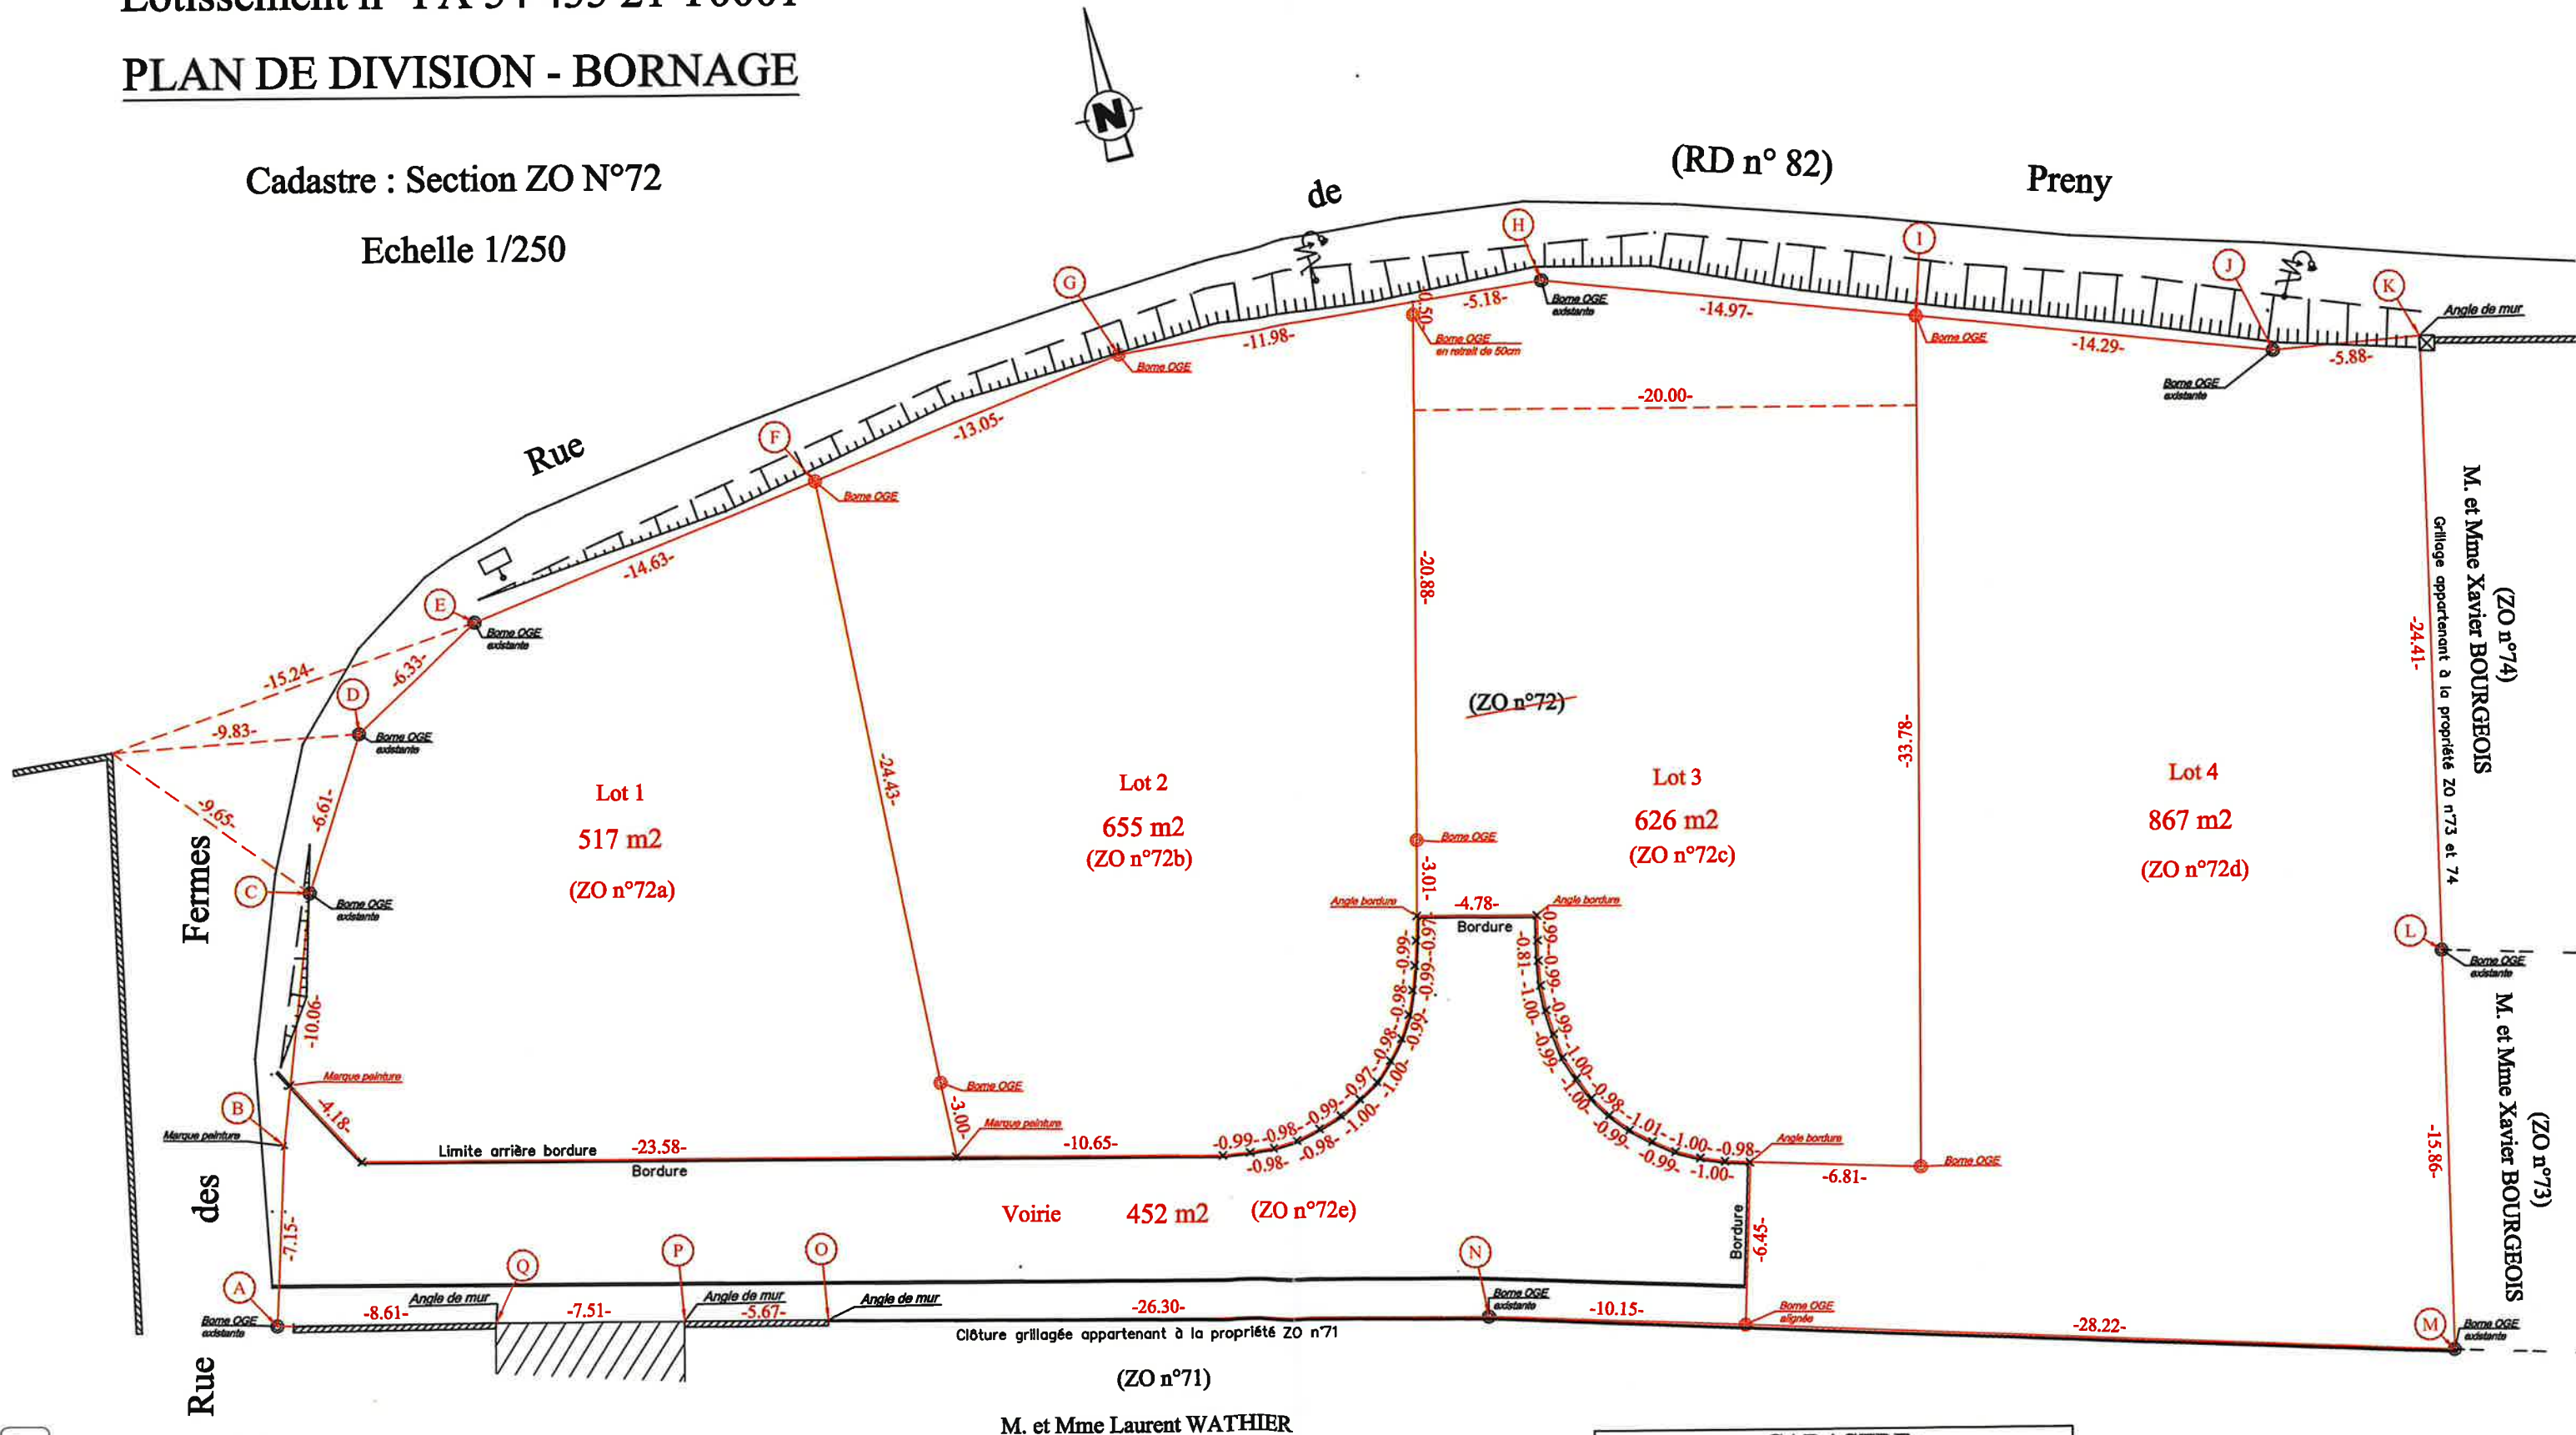

M. et Mme Laurent WATHIER

LEGENDE CADASTRE :

--- Application cadastrale
(Son n°) Numéro de Parcelle.

NOTA : PLANIMETRIE : Système RGF 93 CC49 (G.P.S - réseau Teria)

Dossier n°11472
Date : 07/04/2025



M. Gilles PIQUARD
Géomètre-Expert D.P.L.G.
4, rue du Champy
54210 SAINT NICOLAS DE PORT
Tel: 03.83.45.48.15
Mail : geometre.piquard@orange.fr