


L'ATRIUM


1600 Route du val de drome 26250 Livron-sur-drôme

BREZEME

Plan de vente

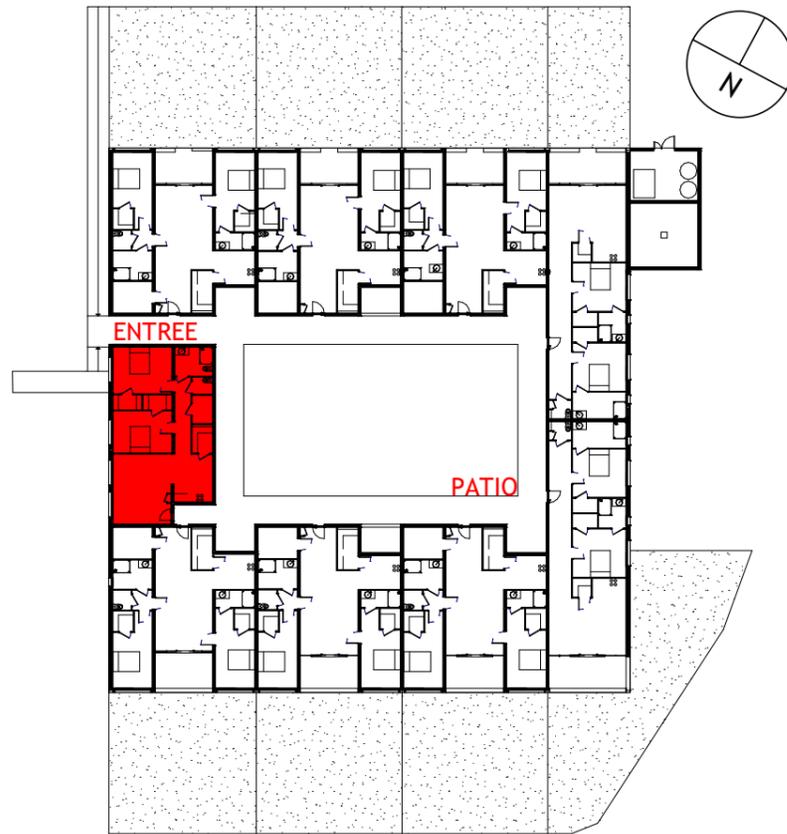

PLAN DE LOCALISATION

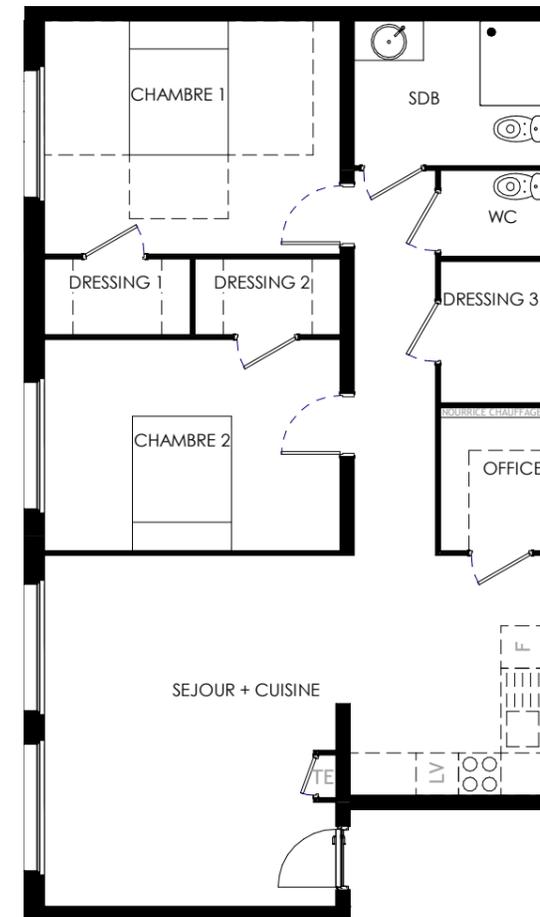

REZ-DE-CHAUSSEE

09-T3

SURFACE T3-09

Pieces	Surface
CHAMBRE 1	12,8 m ²
CHAMBRE 2	11,5 m ²
DRESSING 1	2,2 m ²
SDB	4,4 m ²
WC	1,8 m ²
OFFICE	2,9 m ²
SEJOUR + CUISINE	34,2 m ²
DRESSING 2	2,2 m ²
DRESSING 3	2,9 m ²
TOTAL: 74.90 m ²	

Echelle: 1/100

JANVIER 2025

"Des modifications sont susceptibles d'être apportées à ce plan en fonction des nécessités techniques de la réalisation, tant en ce qui concerne les dimensions, que les équipements sanitaires et électriques. Les surfaces indiquées sont approximatives. Les retombées, les soffites et les faux plafonds ainsi que les emplacements des équipements ne figurent pas tous ou le sont à titre indicatif. Les mobiliers et électroménagers sont représentés à titre d'exemple et ne font pas partie de la présentation lors de la livraison."