

DP10

SAINT-BRIAC-SUR-MER
Ille-et-Vilaine

29 rue du Haut Champ

Propriété cadastrée section AV n°520

**PLAN DE DIVISION
- PROJET -**

Légende :

-  représentation du parcellaire cadastral
-  limite de propriété
-  ligne divisoire
-  borne OGE existante
-  borne OGE nouvelle



servitudes à créer :

-  servitude de passage à créer sur la parcelle AV n°523 au profit du Lot 2 (AV n°520p)
-  servitude de passage de réseaux à créer sur la parcelle AV n°523 au profit du Lot 2 (AV n°520p)

Point	X	Y
A	1322484.21	7281828.50
B	1322484.24	7281811.02
1	1322470.46	7281810.93
2	1322489.86	7281811.04
3	1322507.43	7281828.46

- Système de coordonnées en projection RGF93 - CC48.
- Nivellement Général de la France rattaché par GPS.

Indice b : nouvelles références cadastrales suivant le DMPC n°1744 T
Indice c : nouvelle représentation des servitudes à créer
Indice d : report des réseaux implantés sur le lot 2

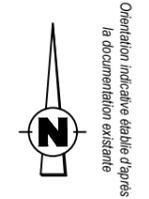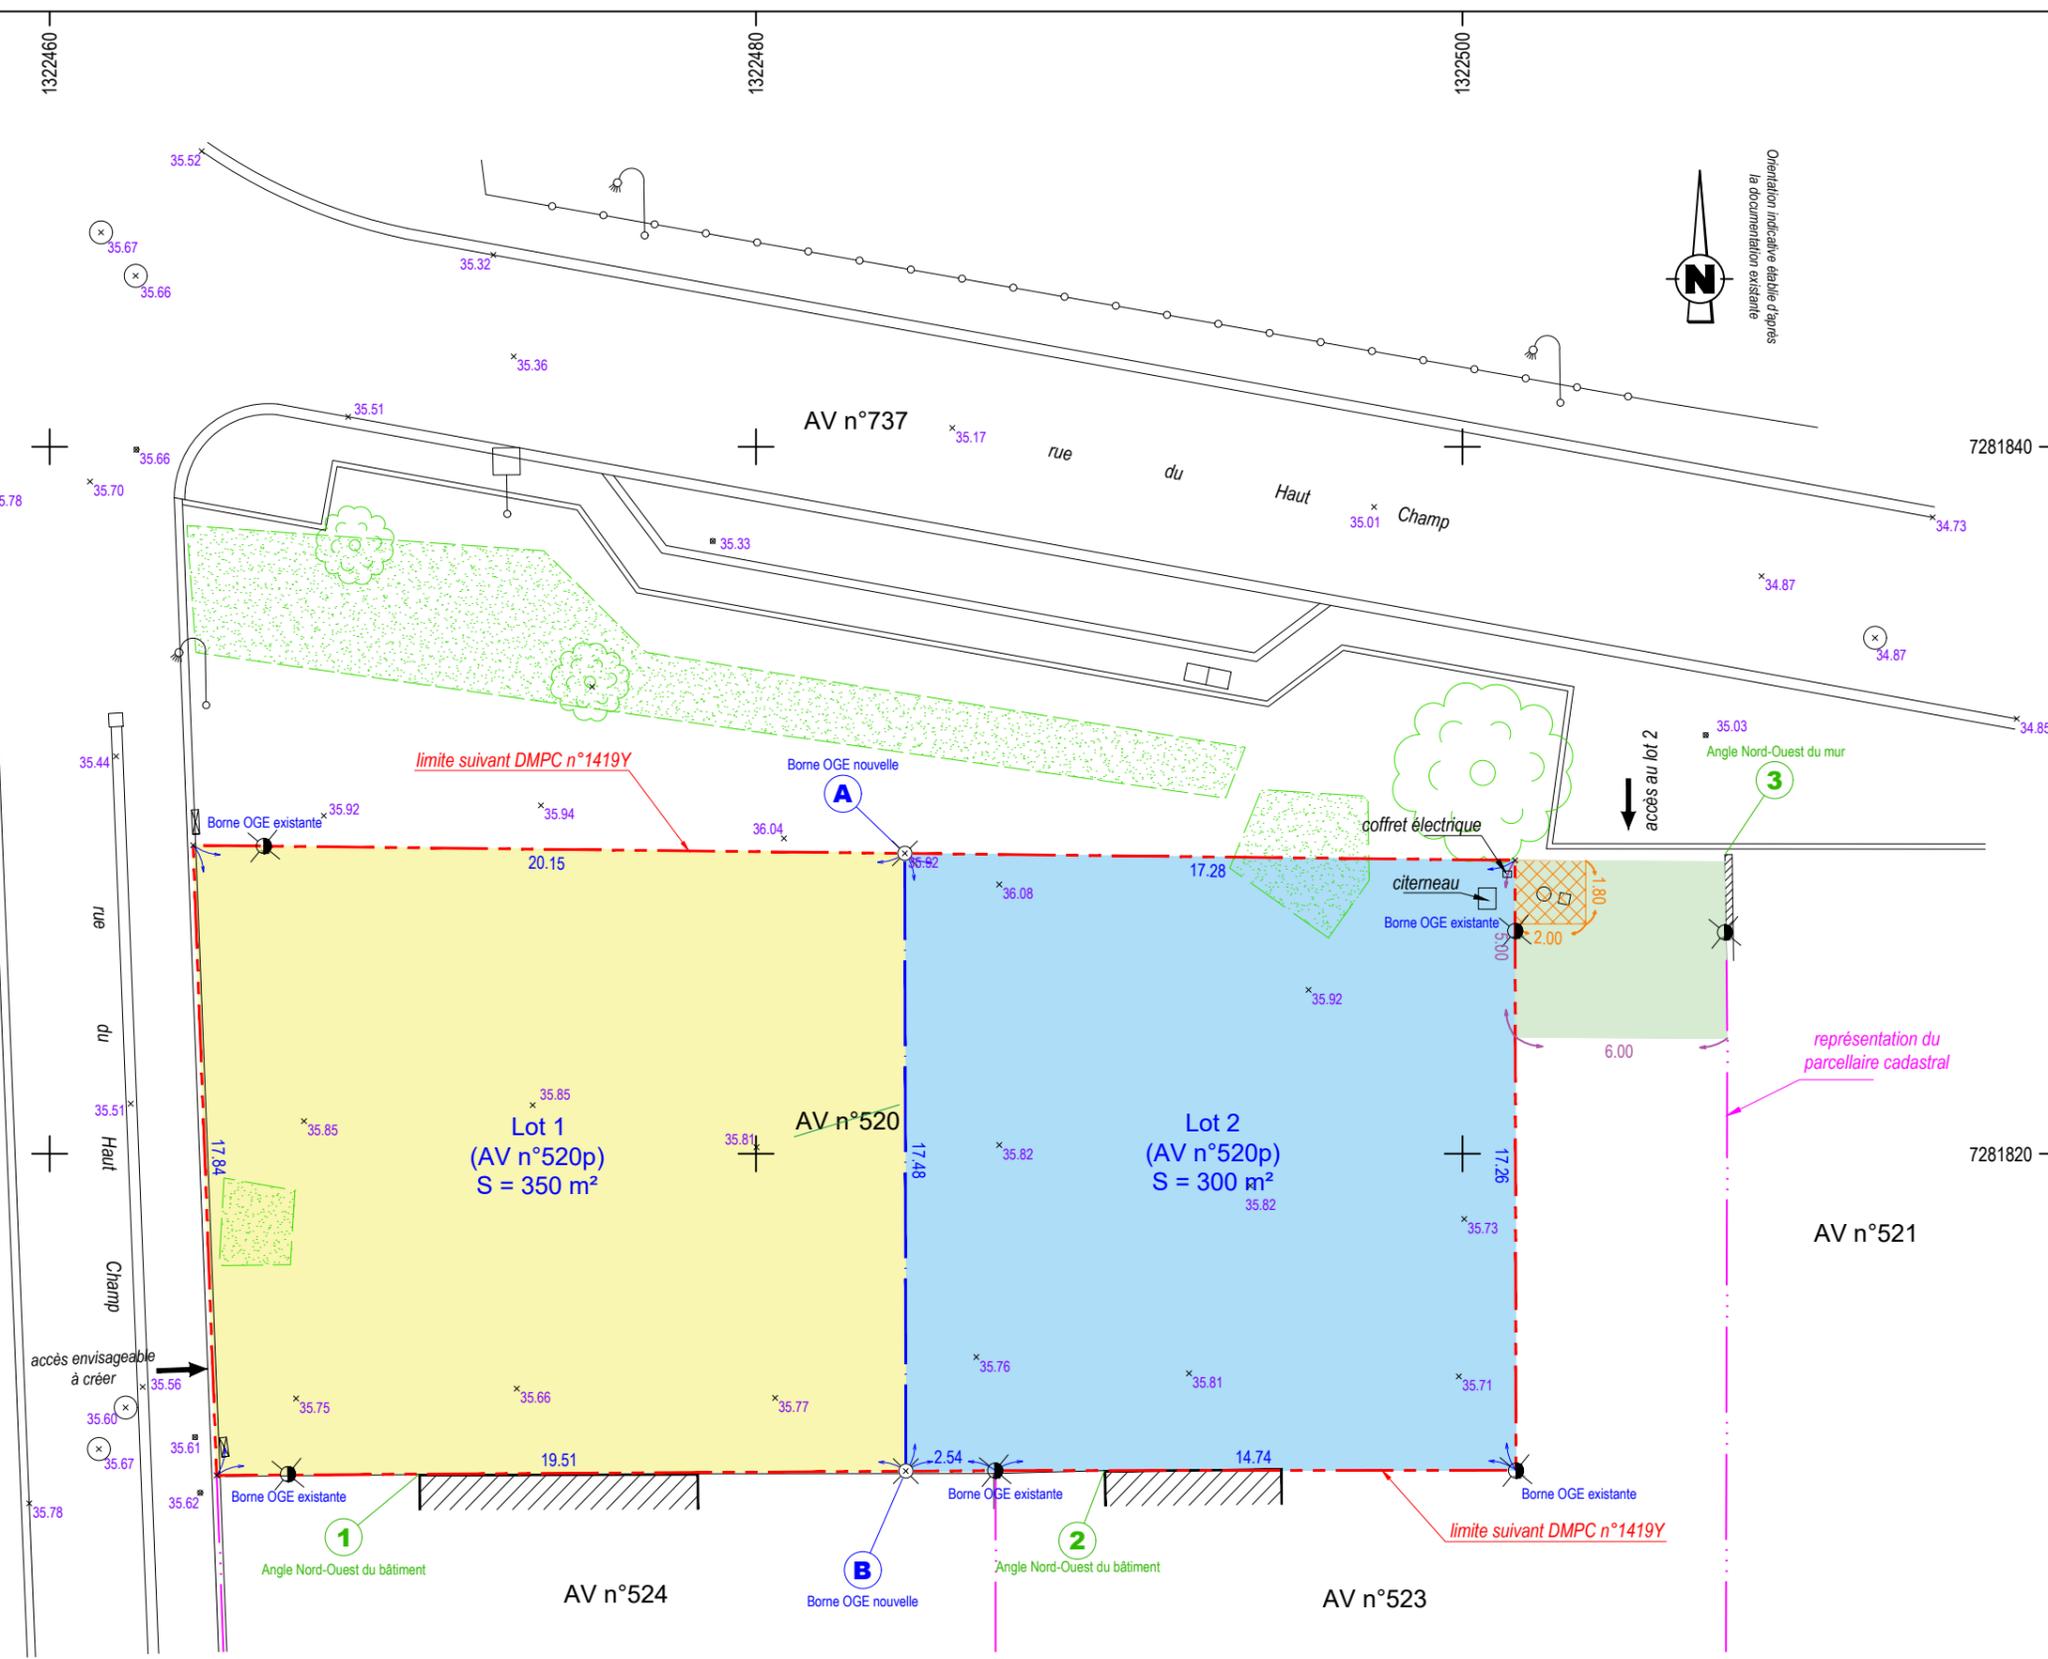

Jérémy FORGEOUX
Géomètre-Expert

1 rue Charles La Chambre - 35400 SAINT MALO
Tél : 02 99 40 98 10 Fax : 02 99 40 04 92
Email : contact@jeremieforgeoux.com

Référence 2317CW2	Indice :	Date :
Date 11-09-2023	a	09-11-2023
Echelle 1/200	b	13-12-2023
	c	05-06-2024
	d	10-07-2024
	e	26-08-2024

7281800