

PYRENEES
ORIENTALES

VILLE DE
CABESTANY

LOTISSEMENT
LE CLOS D'ORFILA

PLAN
PARCELLAIRE

LOT 2

LIEUDIT : ORFILA

SECTION : AH


NUMERO : 560

SUPERFICIE : 150 m²

SURFACE DE PLANCHER AUTORISEE : ELLE SERA DEFINIE PAR LE LOTISSEUR LORS
DE LA PASSATION DE L'ACTE DE VENTE

S.C.P. Jean-Pierre ROMERO - GEOMETRE-EXPERT D.P.L.G. - 840, avenue d'Argelès - 66100 - PERPIGNAN

N	X	Y
397	1695792.98	2163442.73
1525	1695812.88	2163435.61
1526	1695810.12	2163429.18
1539	1695789.86	2163437.89
1540	1695793.71	2163443.86

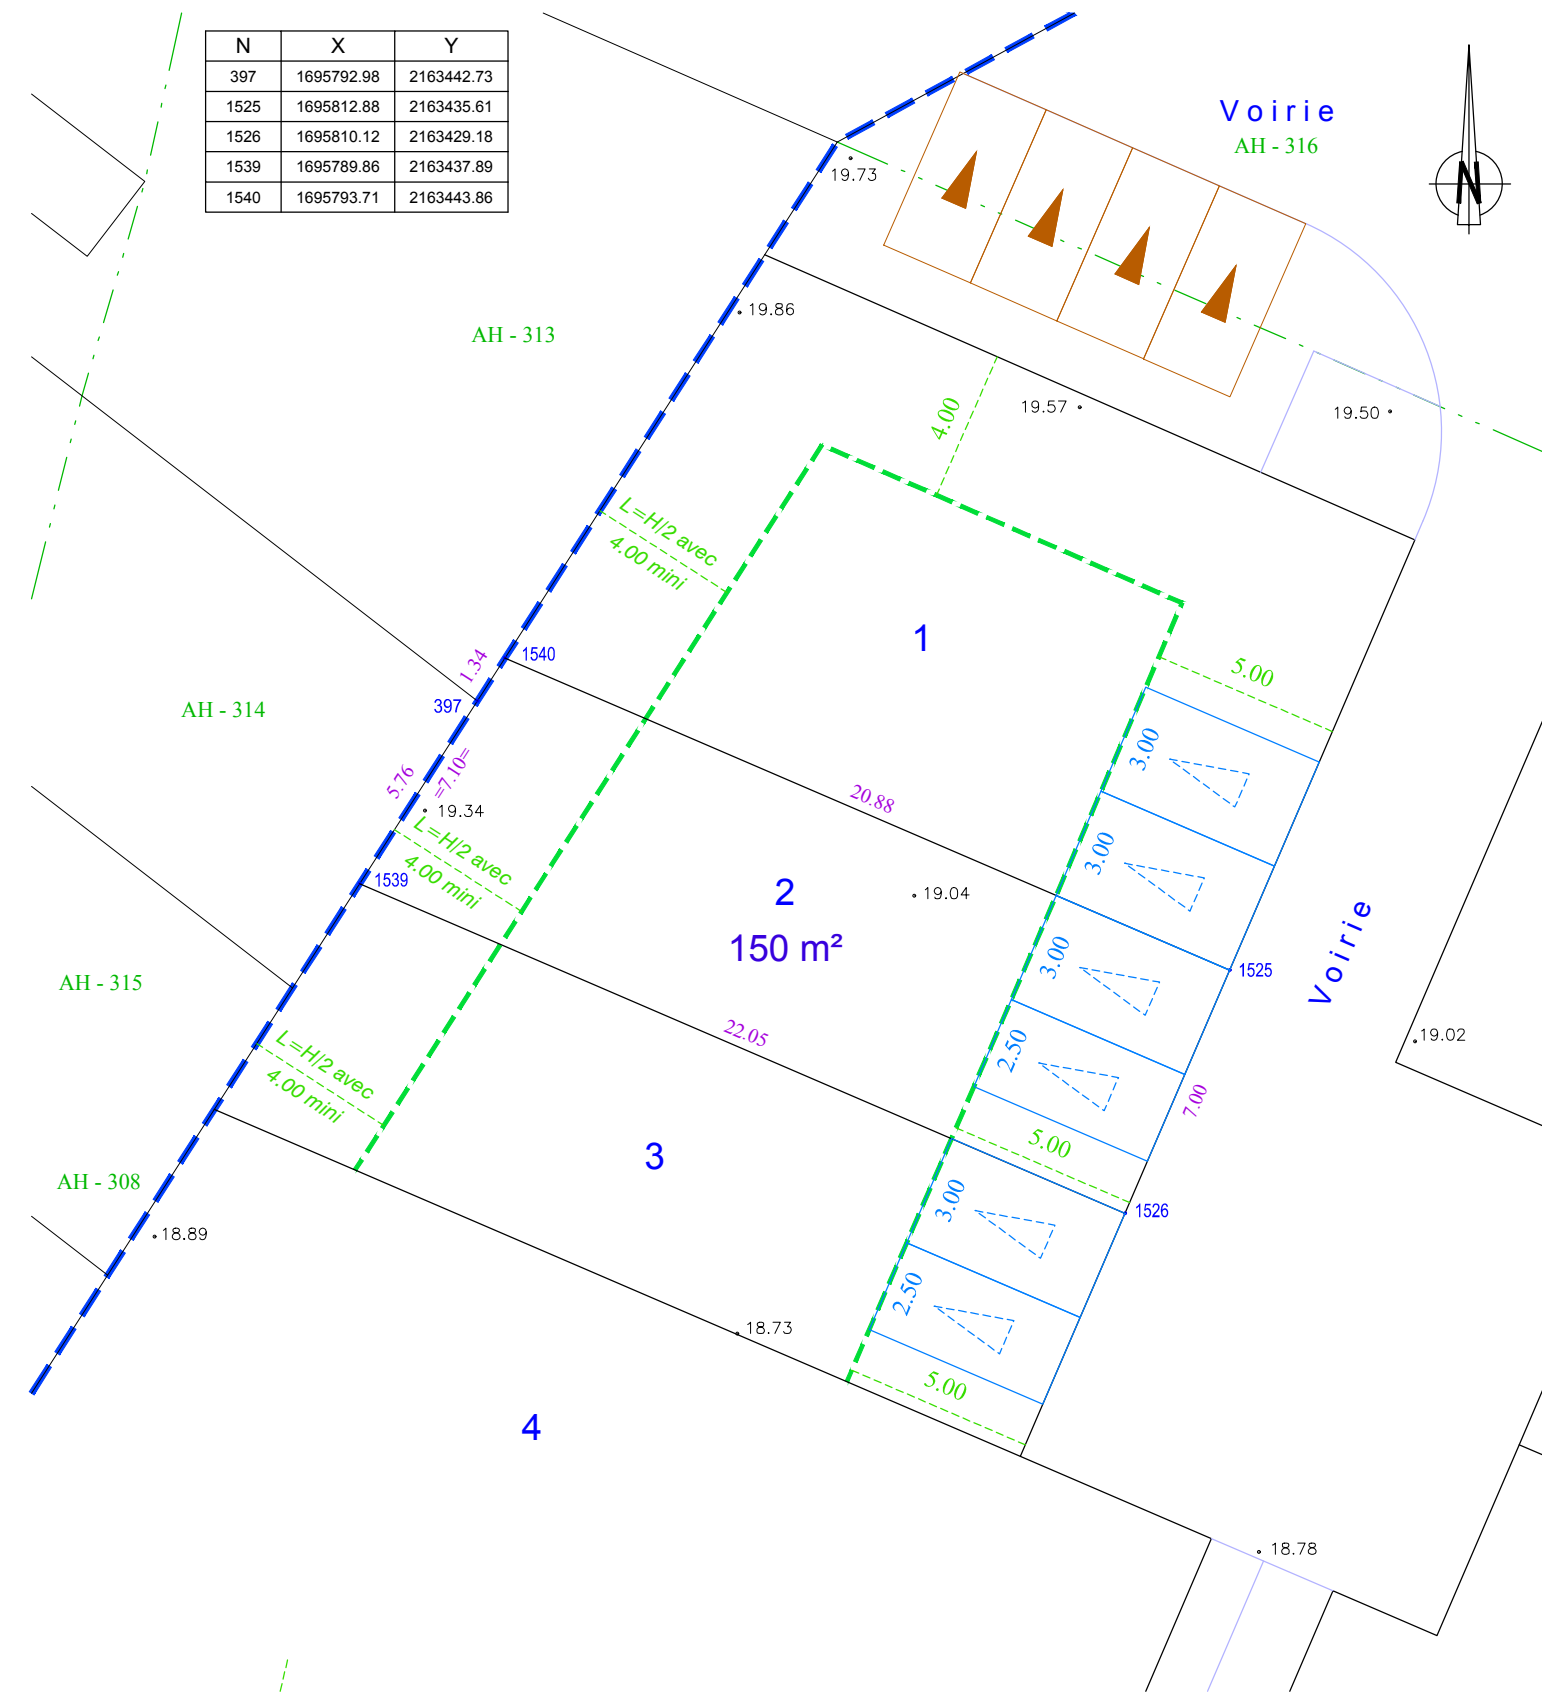

Zone maximale d'implantation
des constructions

4.00/5.00

Recul

L=H/2 avec
4.00 mini

Prospect : L=H/2 avec 4.00m minimum



Limite du lotissement



Stationnement privé non clos perméable

• 71.70

Altitude T.N. (avant travaux)

ECHELLE : 1 / 200