


LES TERRASSES DE BELLEVUE

RUE SAINTE-ANNE À BELLEVUE - NORROY-LE-VENEUR

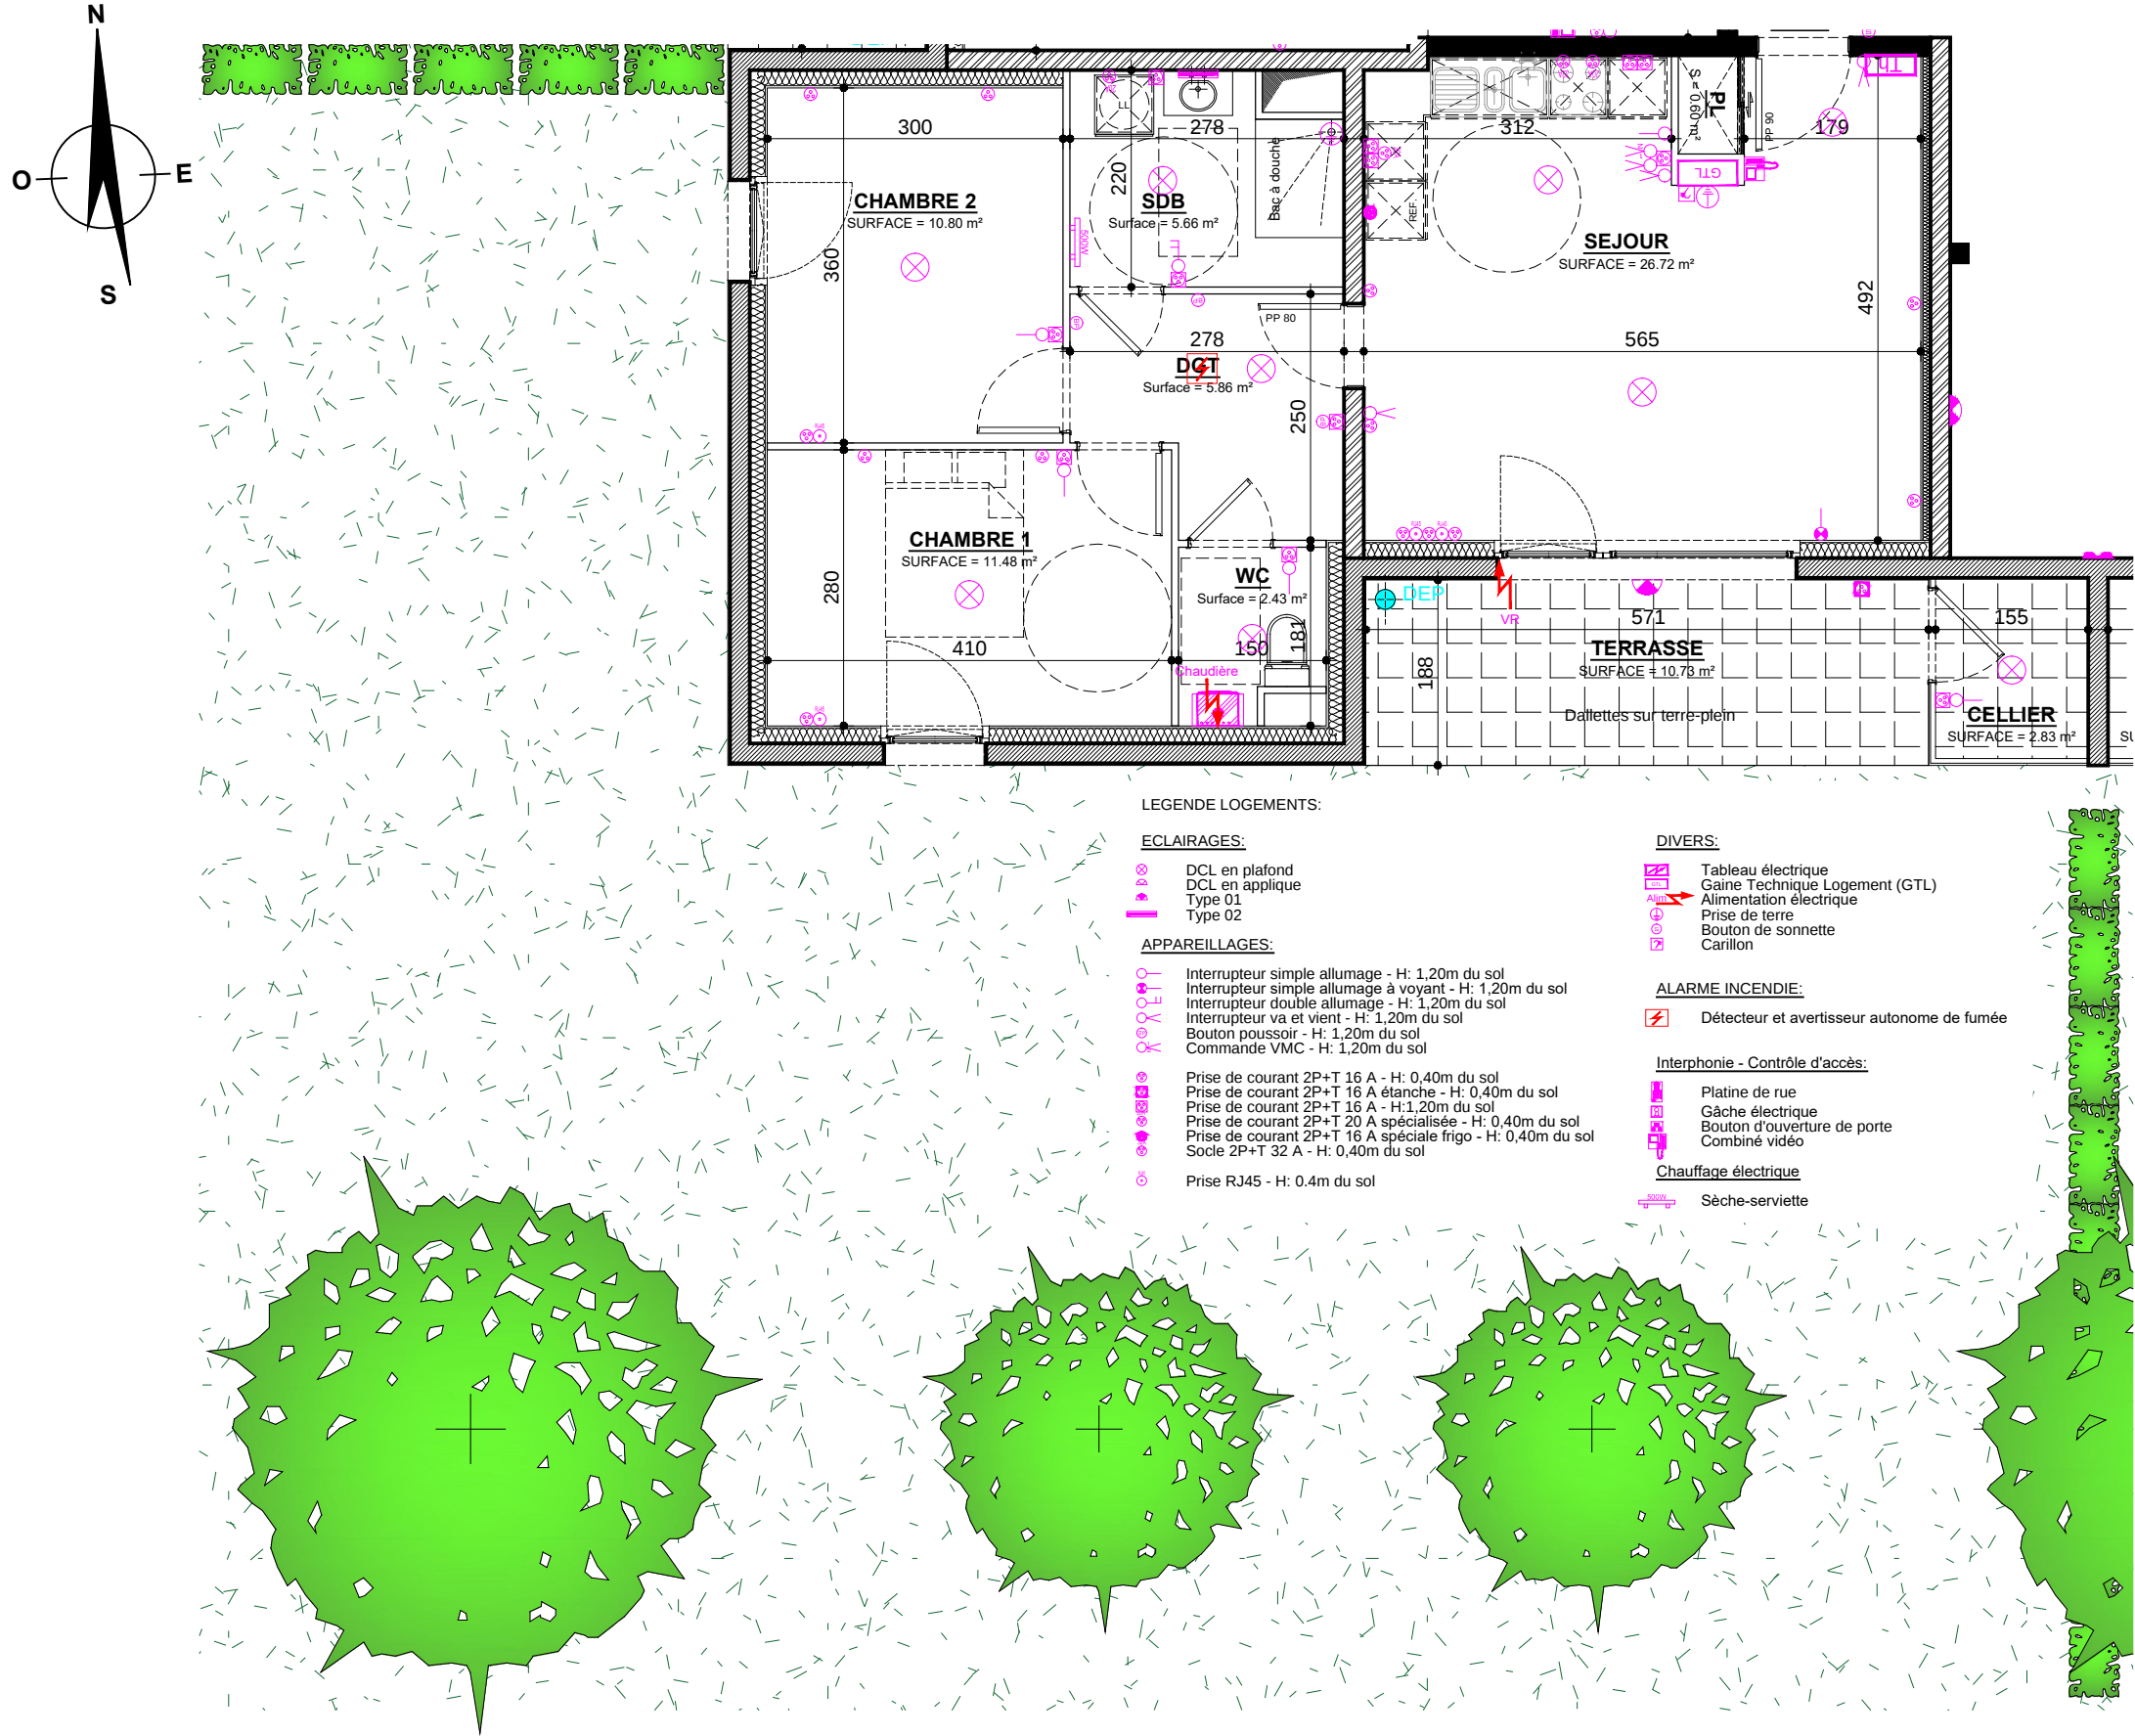

LEGENDE LOGEMENTS:

ECLAIRAGES:

- DCL en plafond
- DCL en applique
- Type 01
- Type 02

APPAREILLAGES:

- Interrupteur simple allumage - H: 1,20m du sol
- Interrupteur simple allumage à voyant - H: 1,20m du sol
- Interrupteur double allumage - H: 1,20m du sol
- Interrupteur va et vient - H: 1,20m du sol
- Bouton poussoir - H: 1,20m du sol
- Commande VMC - H: 1,20m du sol
- Prise de courant 2P+T 16 A - H: 0,40m du sol
- Prise de courant 2P+T 16 A étanche - H: 0,40m du sol
- Prise de courant 2P+T 16 A - H: 1,20m du sol
- Prise de courant 2P+T 20 A spécialisée - H: 0,40m du sol
- Prise de courant 2P+T 16 A spéciale frigo - H: 0,40m du sol
- Socle 2P+T 32 A - H: 0,40m du sol
- Prise RJ45 - H: 0,4m du sol

DIVERS:

- Tableau électrique
- Gaine Technique Logement (GTL)
- Alimentation électrique
- Prise de terre
- Bouton de sonnette
- Carillon

ALARME INCENDIE:

- Détecteur et avertisseur autonome de fumée

Interphonie - Contrôle d'accès:

- Platine de rue
- Gâche électrique
- Bouton d'ouverture de porte
- Combiné vidéo

Chauffage électrique

- Sèche-serviette

TABEAU DES SURFACES

LOCALISATION

COMMERCIALISATION



S.C.C.V. NORROY HABITAT
21 Rue de Sarre - 57070 METZ
Tél: 03 87 500 300




LOT N° B01	3P
PLACARD ENTREE	0.60 m²
SEJOUR / CUISINE	26.72 m²
DEGAGEMENT	5.86 m²
SALLE DE BAINS	5.66 m²
WC	2.43 m²
CHAMBRE 1	11.48 m²
CHAMBRE 2	10.80 m²

SURFACE HABITABLE	63.55 m²
-------------------	----------

TERRASSE	10.73 m²
CELLIER	2.83 m²
JARDIN	225.00 m²

BATIMENT B - RDC

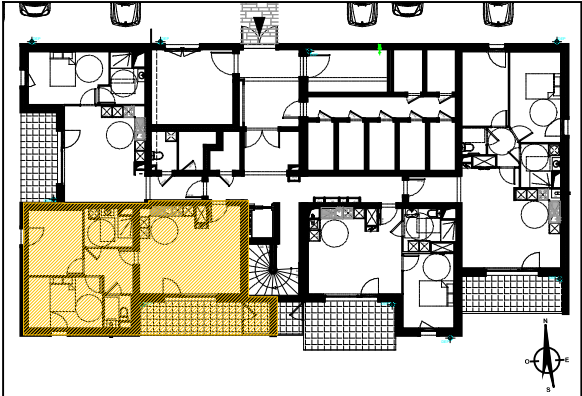

Ech: 1/75 = 0 m 7.5 m

La superficie privative est calculée conformément à la loi n°96-117 du 18 décembre 1996 et selon les prescriptions du décret n°97-532 du 23 mai 1997.
Le présent document exprime la figure et les dispositions générales du lot. Des variations peuvent intervenir en fonction des dispositions techniques et réglementaires de la réalisation, tant en ce qui concerne les dimensions libres que l'équipement.
Les retombées de poutres, soffites, faux-plafonds, canalisations ne sont pas tous figurés et peuvent être modifiés pour des raisons techniques.