

PLAINNE-HAUTE

"La Croix"

Suivant PA n°02217019Q0002 T01


PLAN DE BORNAGE DU LOT 10

Cadastre : section ZL n° 605



Echelle : 1/200e



Plan de Situation

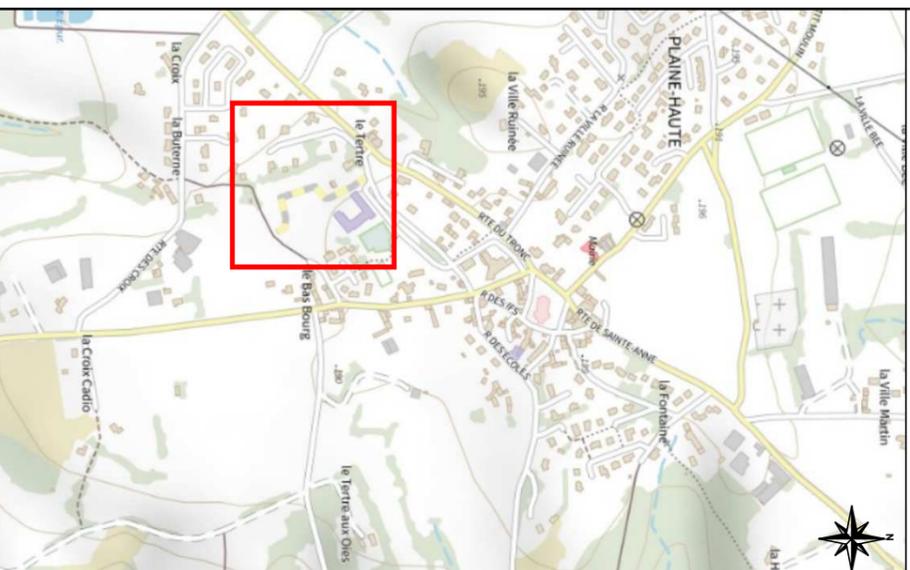

Vue d'ensemble

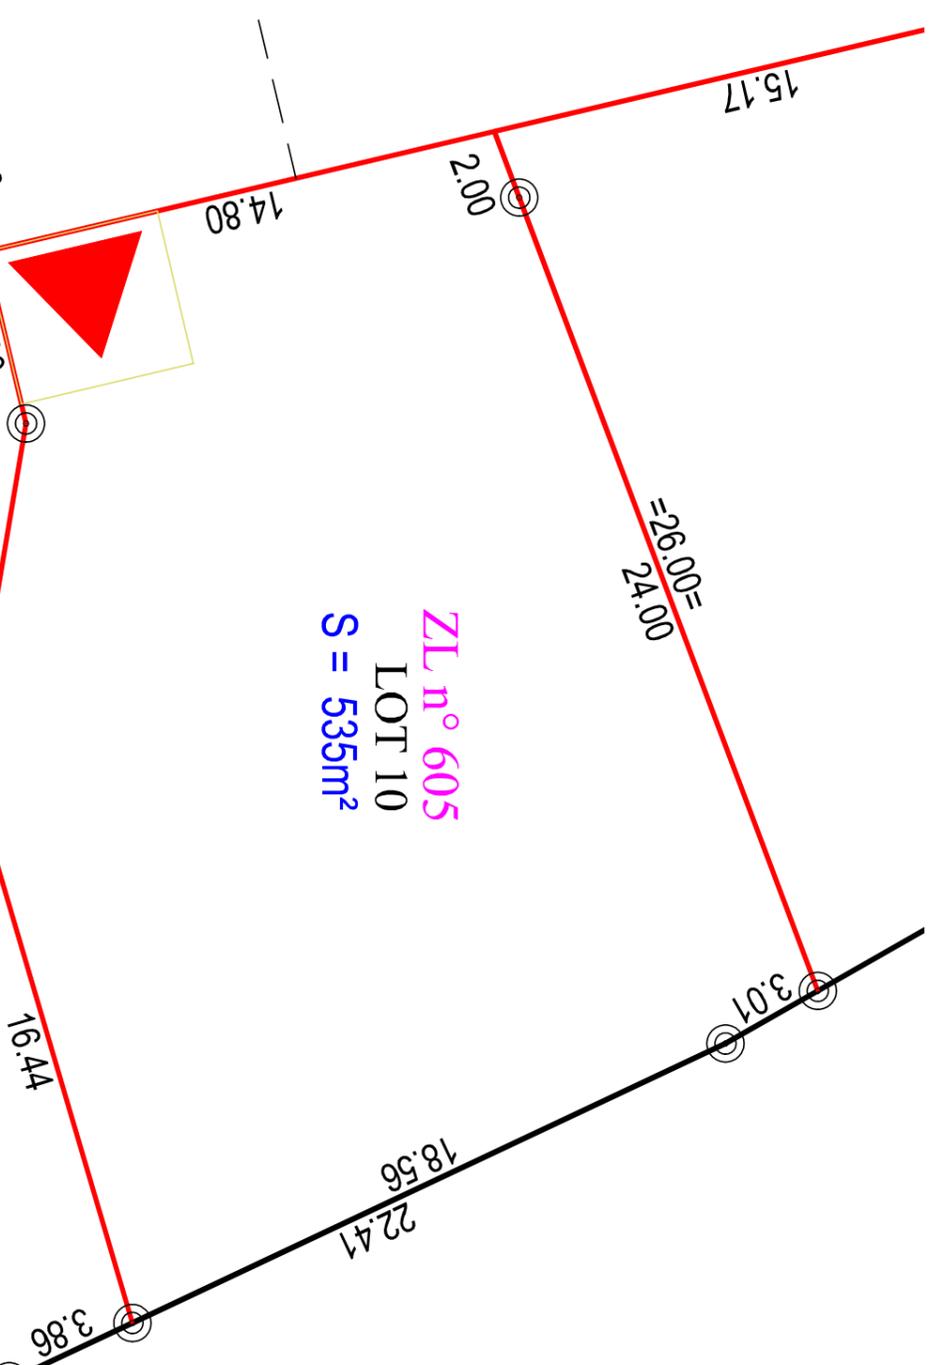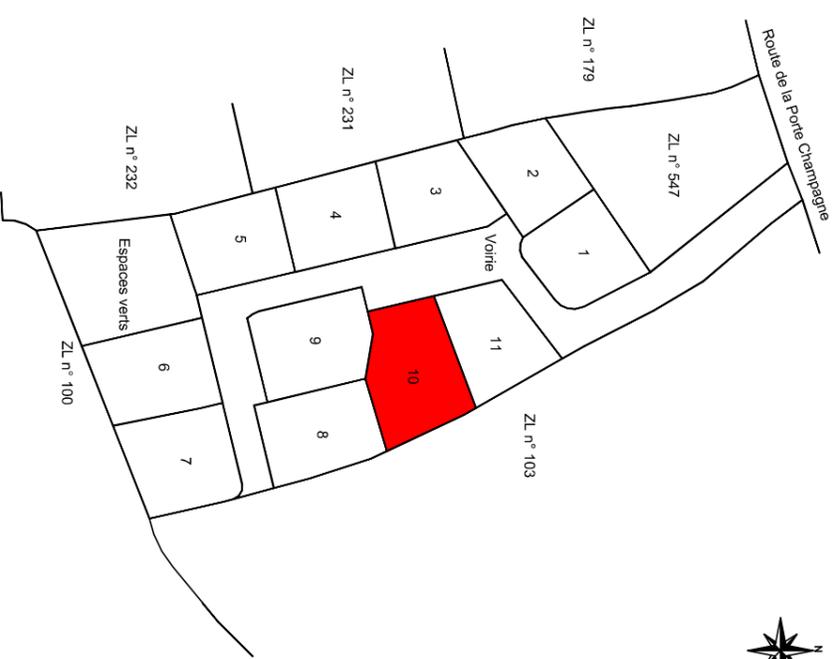

LEGENDE

- Limite de Lot
- Borne O.G.E. Ancienne
- Borne non retrouvée
- ⊙ Borne Nouvelle
- Application cadastrale (non contradictoire)

- ▲ Accès au lot imposé
- △ Accès au lot conseillé

AMENAGEMENTS & TERRITOIRES

GEOMETRE - EXPERT

1 Rue Jean Perrin
22 190 PLEFRIN
Tél : 02 96 94 15 78
e-mail : sibrifauc@ak-ouest.com

O U E S T
Reproduction réservé

Date : Octobre 2022
Dossier n° SBZ490

S'assurer de la localisation des équipements auprès du Maître d'Ouvrage :

C&A AMENAGEMENTS

La Sancier

22400 MORIEUX - Tél. 06 06 94 48 95
E-Mail : guillaume.allanou@orange.fr