



Lotissement
Esprit Campagne
Commune de Trévron

Certifié conforme à l'arrêté du



28 MAR. 2024



MAÎTRE D'OUVRAGE

OUEST TERRAIN CONSTRUCTION
SAS D'ARTEL
45N Rue du Lini d'Or 27100 LANVALAY
Tel : +33 2 98 30 31 90



EQUIPE DE CONCEPTION

Architecte
LE BORGNE ARCHITECTES
8, rue de la Forêt - 35000 RENNES
Tel : +33 2 99 30 93 97
lba@leborgne-architectes.com

Bureau d'études VRD
PLCE
5, rue du Moulin à Crevin - 22100 DINAN
Tel : 02 70 13 19 56
contact@plce.fr

Phase

Indice 1

PA

PA3 - PLAN DE L'ETAT EXISTANT


Date Novembre 2023

Echelle 1/500

Format A3

Département des Côtes-d'Armor
Commune de Trévron
Rue de la Mare

Plan topographique

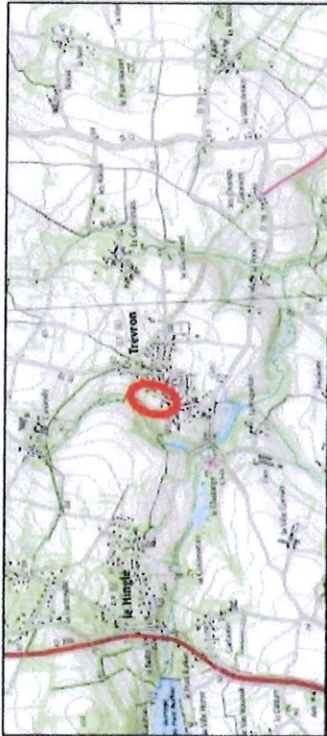

Dossier n° 21652 - Suivi par Adrien LIVENAIS

Echelle : 1:250

Système Planimétrique : RGF 93 CC48			
Système Altimétrique : NGF - IGN 69 - repère Q.E.41031 - 20			
INDICE	DATE	VISA	MODIFICATIONS
	03/11/2021	AL	

 Cabinet Harry LANGEVIN - SARL de Géomètres-Experts D.P.L.G.
45, rue de la Lézardière - 53200 CHATEAU-CONCOURT-sur-Meuse - Tel : 02 43 57 38 13
10, avenue du Moulin de Vail - 53170 LAMBERSY-sur-Meuse - Tel : 02 43 43 44 55
12, rue du Grand Laitier - 48000 AGEN - Tel : 02 49 27 28 10
www.harrylangevin.fr

