

Les Surfaces approximatives des lots seront corrigées après le bornage.

N° Lots	Surfaces	Surfaces Planchers
1	324m ²	200m ²
2	321m ²	200m ²
3	319m ²	200m ²
4	320m ²	200m ²
5	318m ²	200m ²
6	370m ²	200m ²
7	434m ²	200m ²
8	357m ²	200m ²
9	470m ²	200m ²
10	339m ²	200m ²
11	380m ²	200m ²
12	420m ²	200m ²

Surface Lotissement: 5418ca
 Surface Totale des lots: 4372m²
 Surface Totale de Plancher Totale: 2400m²


Application cadastrale brute sur plan numérotique.
 Les limites et contenances des lots sont indicatives.
 Elles ne seront définitives qu'après établissement
 d'un procès-verbal de bornage et d'un DMPC dans le cadre de projet.

Légende :

- Lots constructibles
- Voirie de 4,8mètres (bordures incluses)
- partagée piéton et structurée en Enrobé
- Accès au Lot en Enrobé
- Espaces Verts
- Limite de futur Lot
- Accès au Lot
- Arbre et végétation à créer par le lotisseur
- Altitude Terrain Naturel
- CRI ou P1
- Bordure CRI ou P1
- T1
- Bordure T1 ou T2
- Bordure CCI



Section : BE
 Liendit : Le plantis de la taille

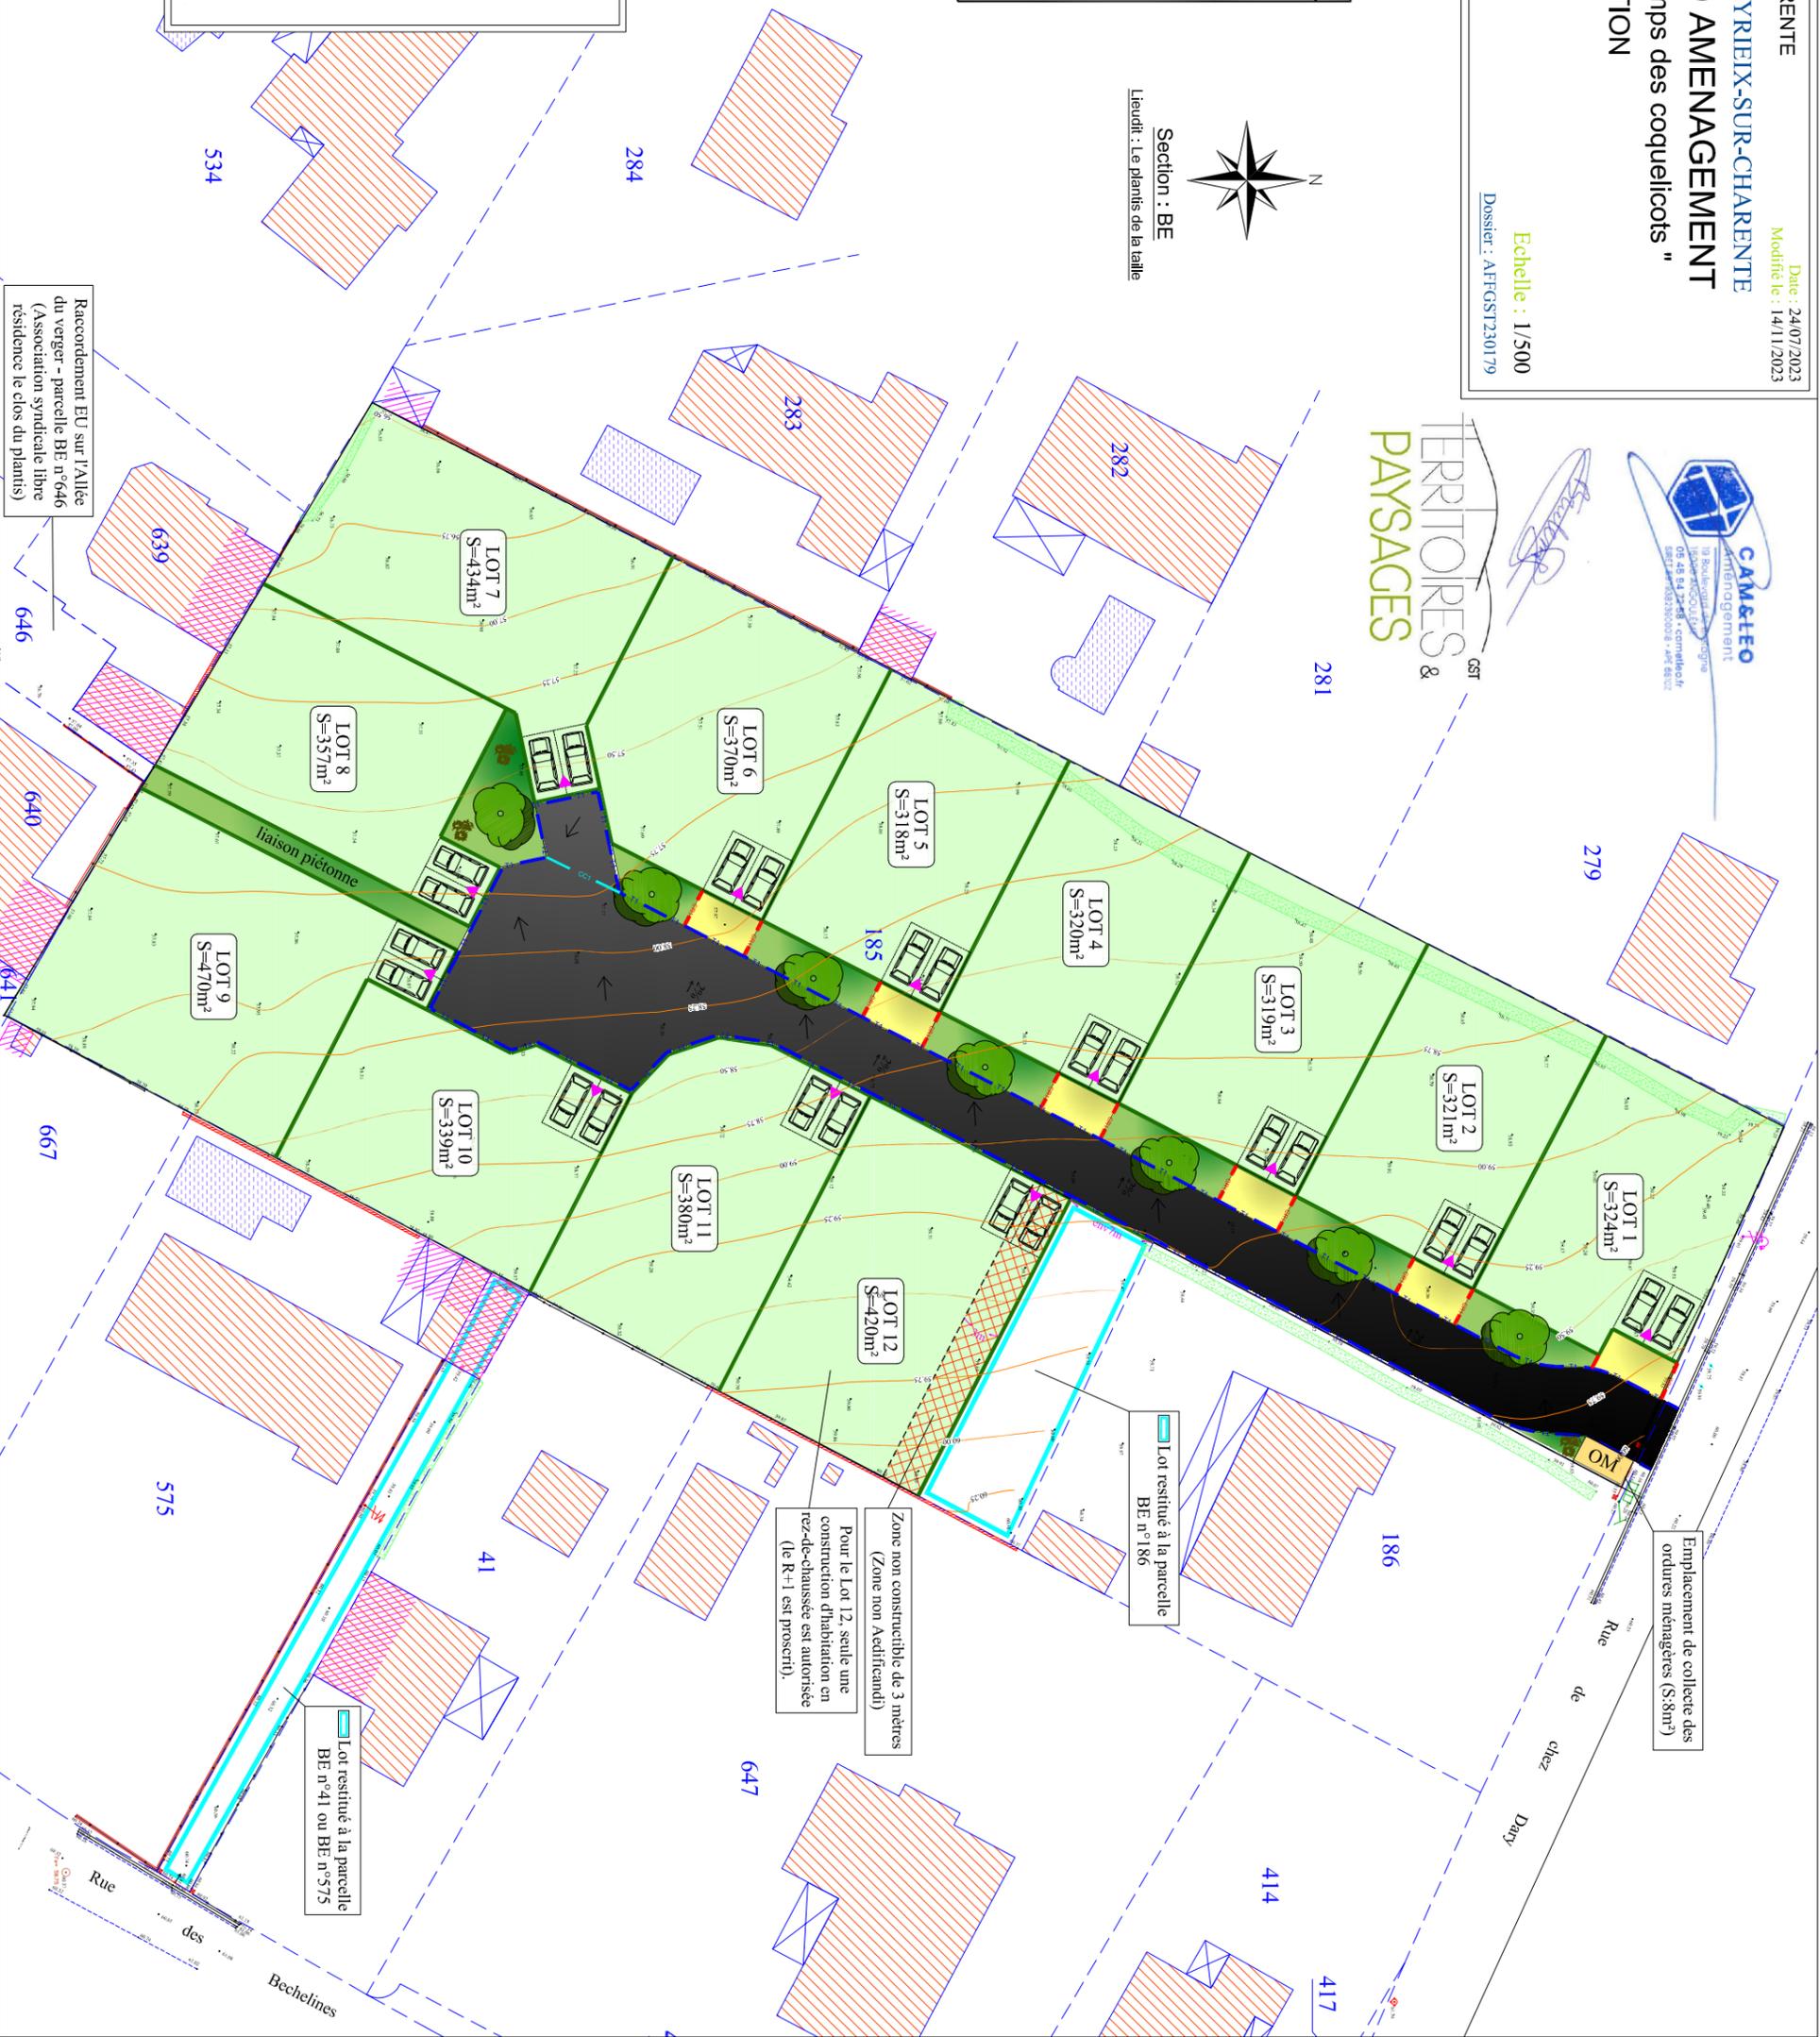

Emplacement de collecte des ordures ménagères (S:8m²)

Lot restitué à la parcelle BE n° 186

Zone non constructible de 3 mètres (Zone non Aedificandi)
 Pour le Lot 12, seule une construction d'habitation en rez-de-chaussée est autorisée (le R+1 est prosctit).

Lot restitué à la parcelle BE n°41 ou BE n°575

Raccordement EU sur l'Allée du verger - Parcelle BE n°646 (Association syndicale libre résidence le clos du plantis)