

4 - PLAN DE COMPOSITION

Echelle 1 / 500


Coordonnées : RGF93 - CC45

Nivellement N.G.F.

PA 21-320U - Ind7

Septembre 2023

- Zone constructible pour les bâtiments en élévation
- Zone de non-œdificandi
- Béton bitumineux à 120Kg/m²
- Béton bitumineux à 100Kg/m²
- Prairie
- Zone d'accès aux lots
- Sens de faîtage principal
- Hypothèse d'accès non clos au lot
- Emprise du lotissement
- Arbre à haute tige à planter
- S.P. = surface de plancher
- S.P. totale de l'opération 3000 m²

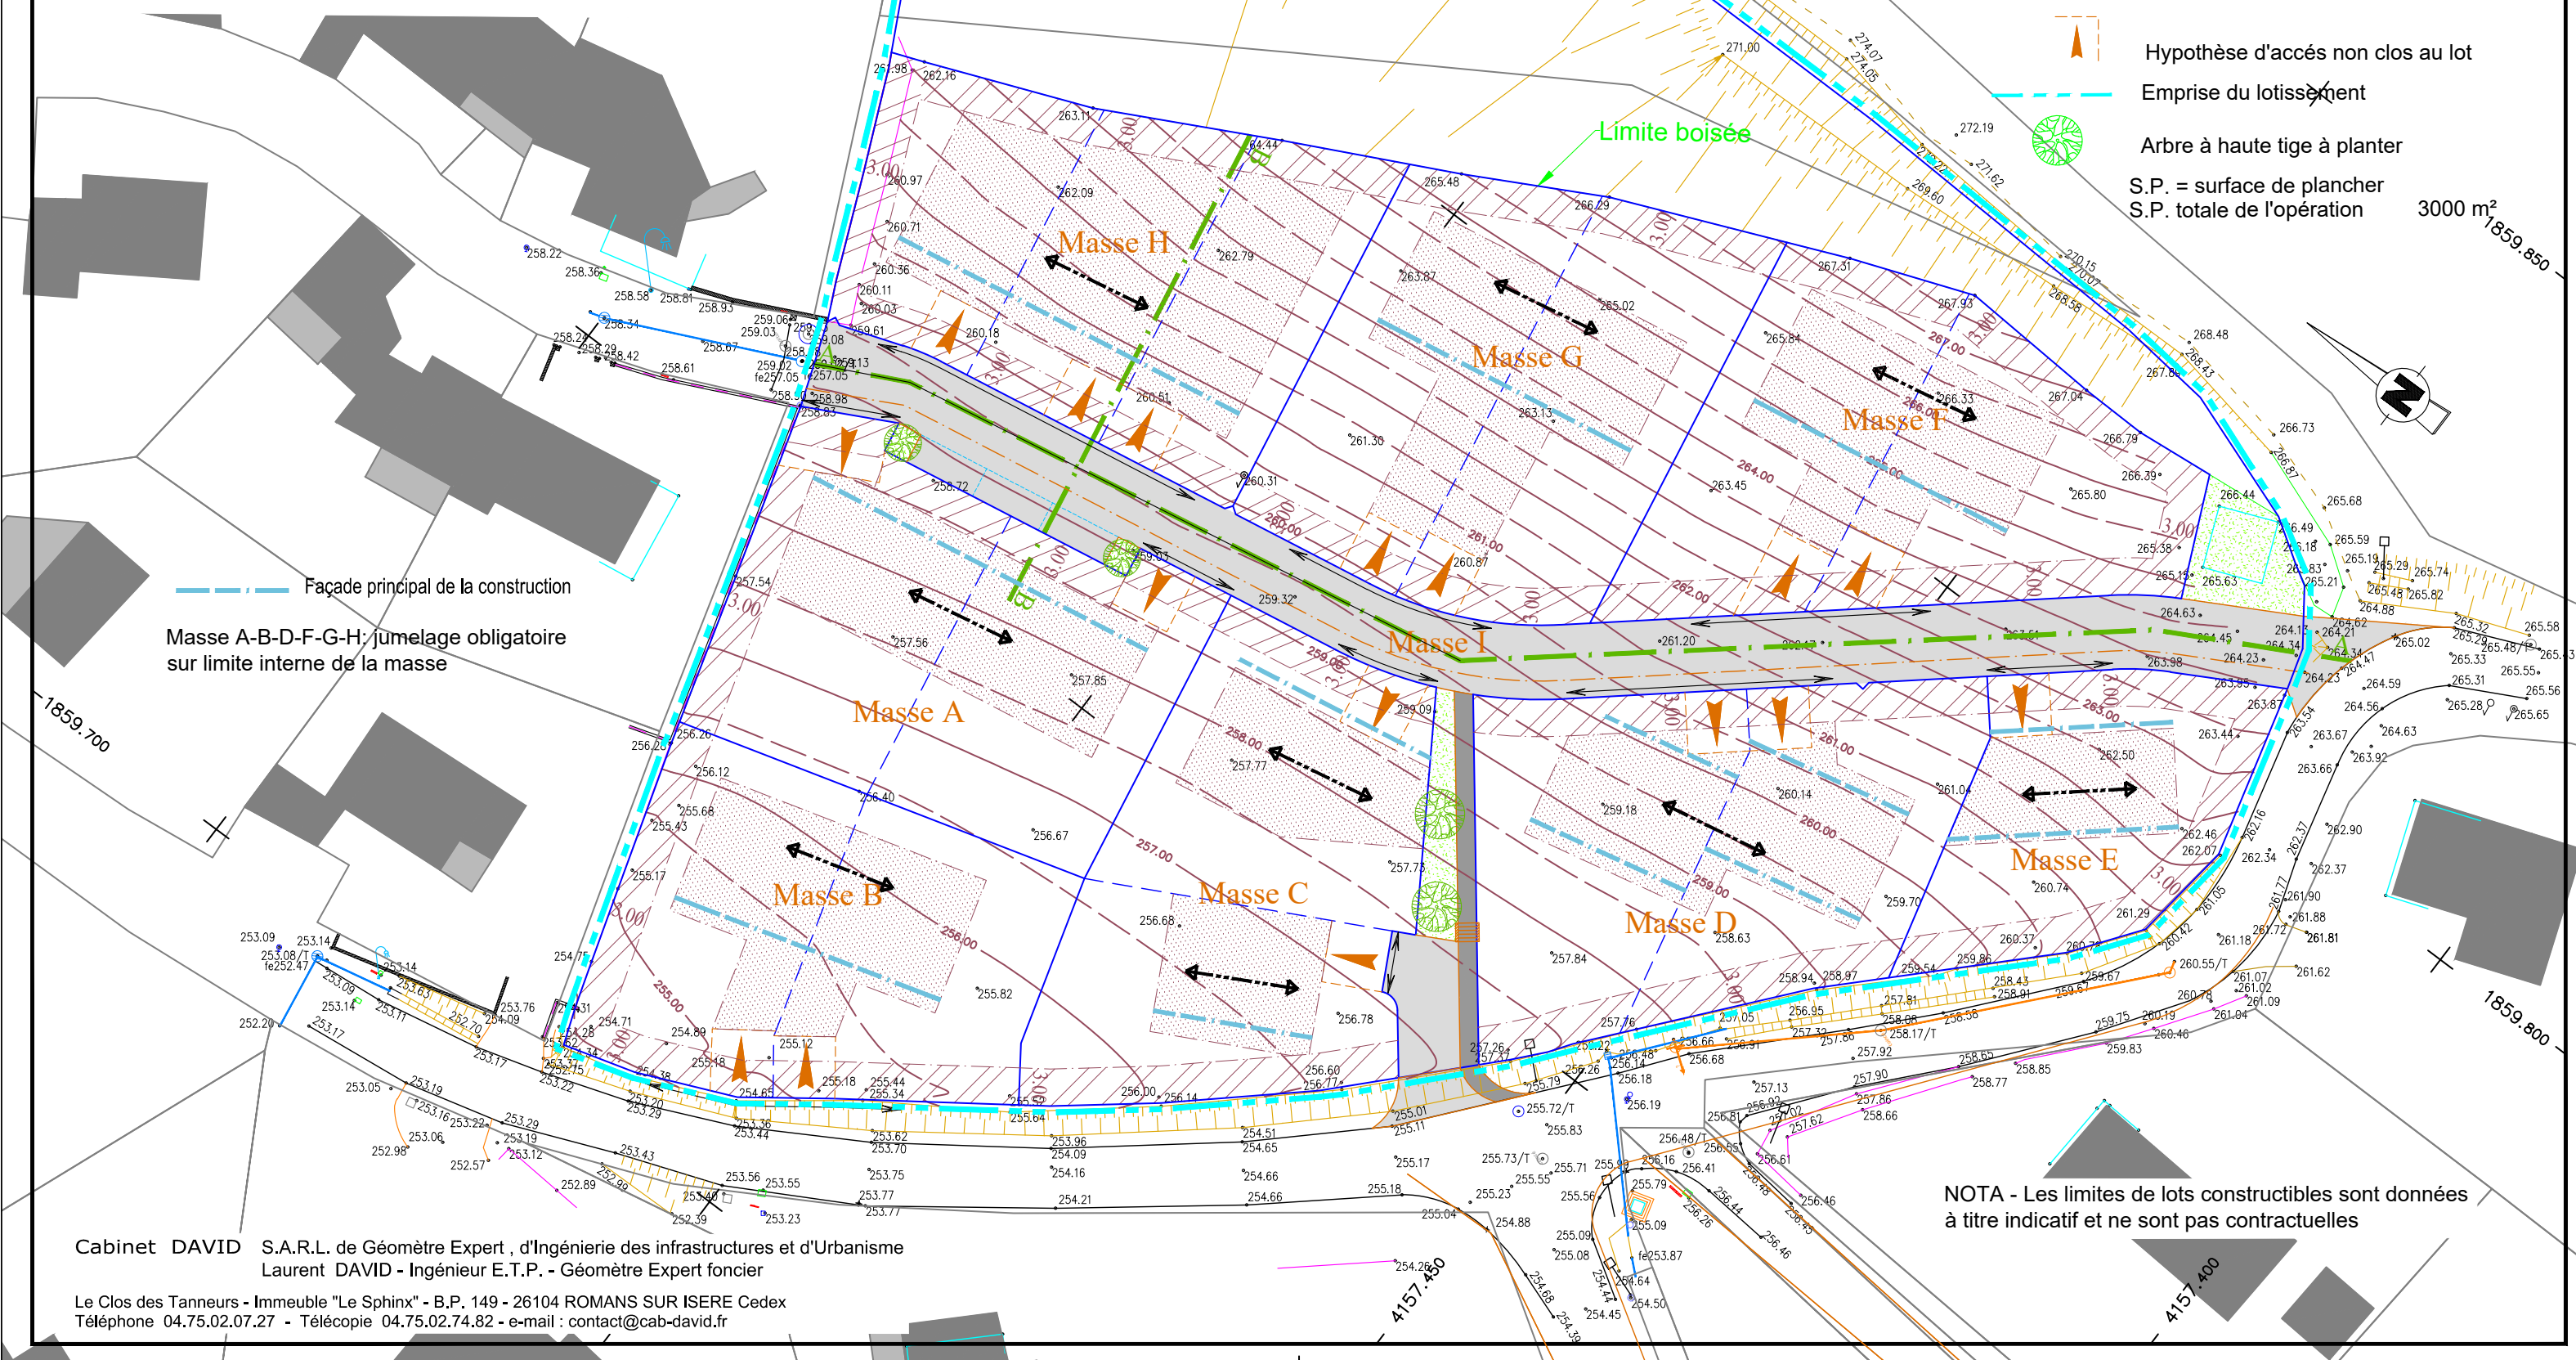

Façade principal de la construction

Masse A-B-D-F-G-H: jumelage obligatoire sur limite interne de la masse